

מ.א.א. \ מדק \ 1027


תוכנית בינוי  
קני"מ 1 : 250


7.10.02  
הכנית מוקדמת מס' 2

אור יהודה - אזור  
הועדה המקומית לתכנון ולבניה  
אישור תכנית (כפיו סוף 2002) מס' מא/מק/1027  
מישיבה מס' 991002 מתאריך 3/6/99  
אריס ילון  
מתכננת תוכנית

מדקרא :

גבול תכנית 

בנין קיים 

בנין מוצע 


בנין להריסה 

קו בניין 


כניסת רכב 

סנכה 

תאריך :

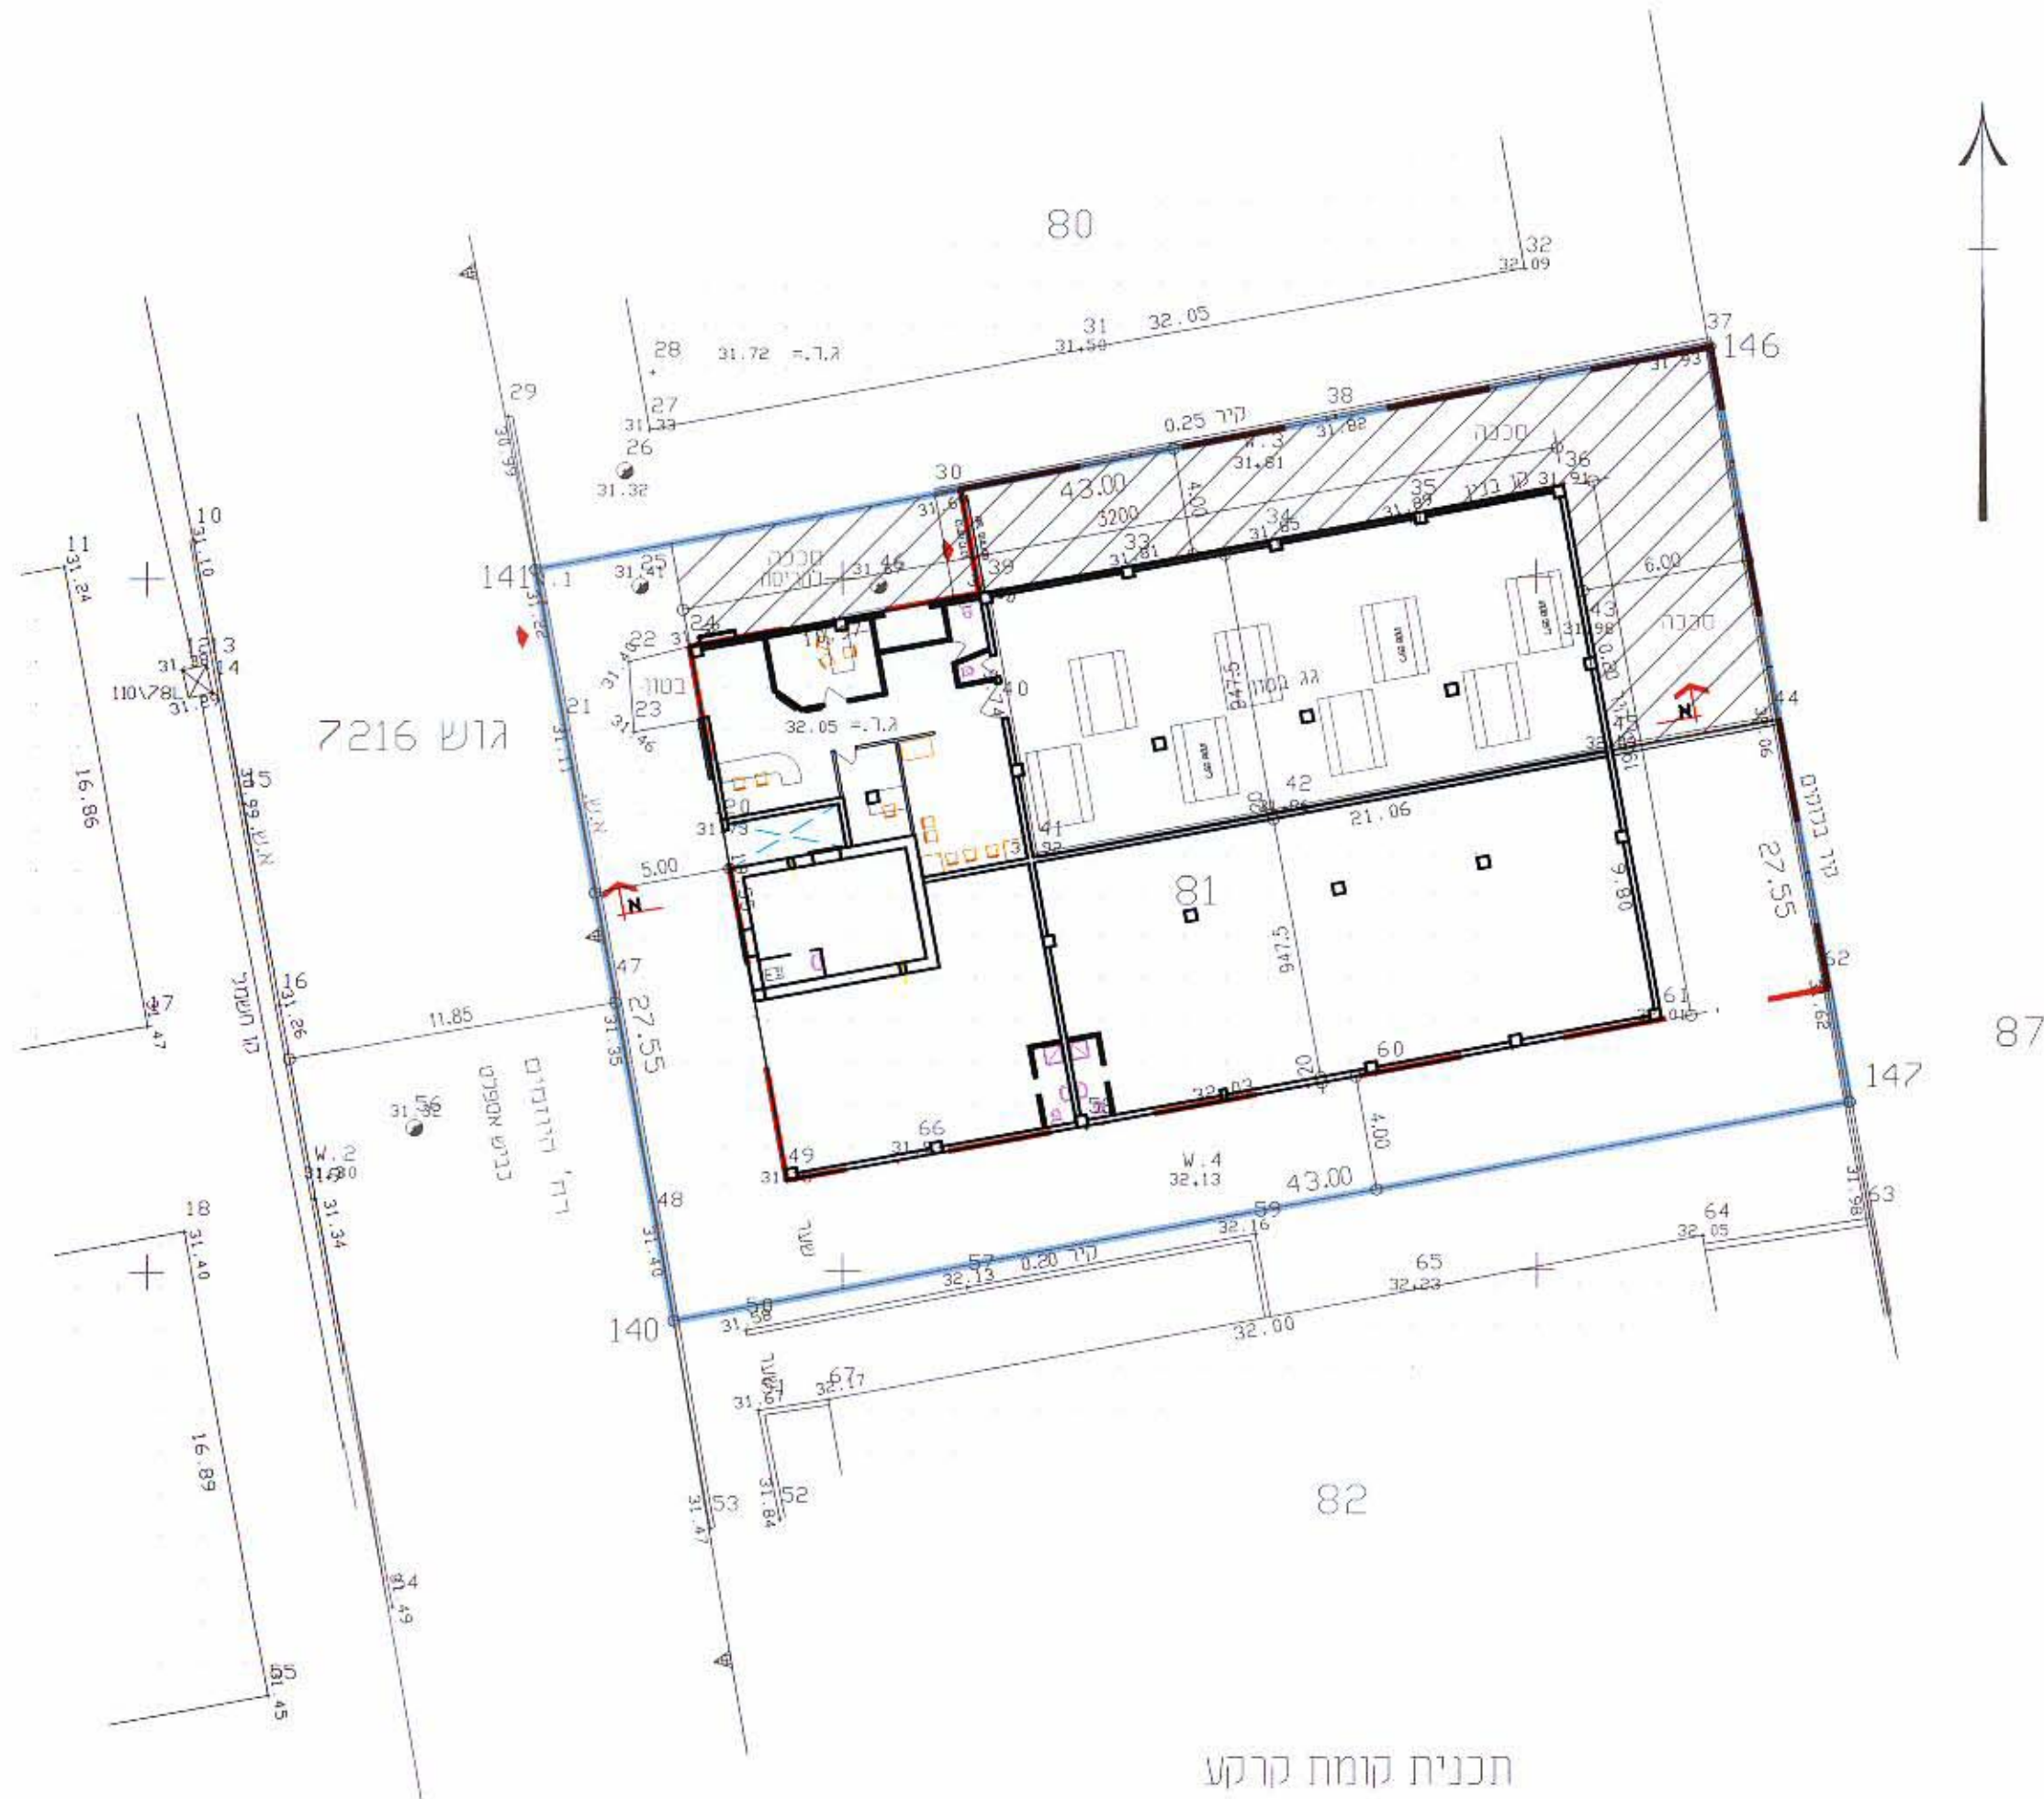

תכנית קומח קרקע

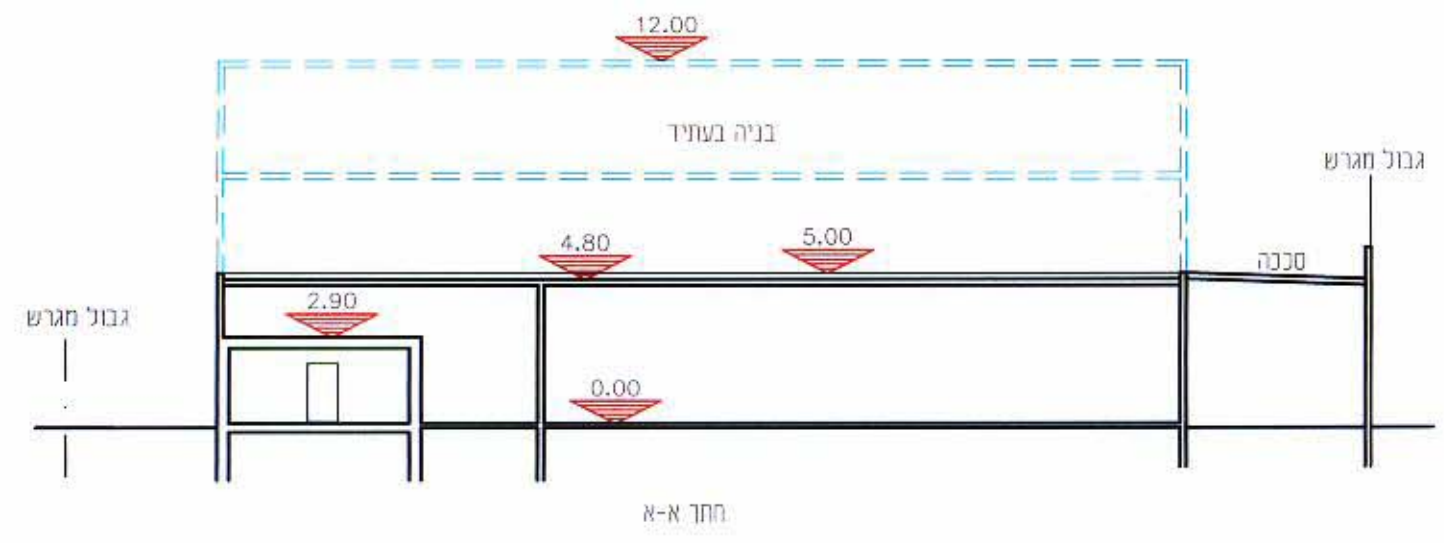

<p>חתימת המתכנן</p> <p><i>אריס ילון</i></p>	<p>חתימת בעל הקרקע</p> <p><i>אריס ילון</i></p>	<p>חתימת היוזם</p> <p><i>יוזם - גיורא קונסולטנט עירוני עיר - יבנה יוזם - מיכאל</i></p>
---	--	--