



מחוז: תל-אביב
נפה: תל-אביב
עיר: תל-אביב-יפו
היחוס: עיריית תל-אביב-יפו
המתכנן: עיריית תל-אביב-יפו
גוש: 6108
חלקי חלקות: 9-21

שטח תכנון עיר של תל-אביב-יפו תכנית מפורטת מס' 488 תקון מס' 4 לשנת 1957 של ת.בע-מפורטת C-D ארמות מזרח תל-אביב (תקון 1943)

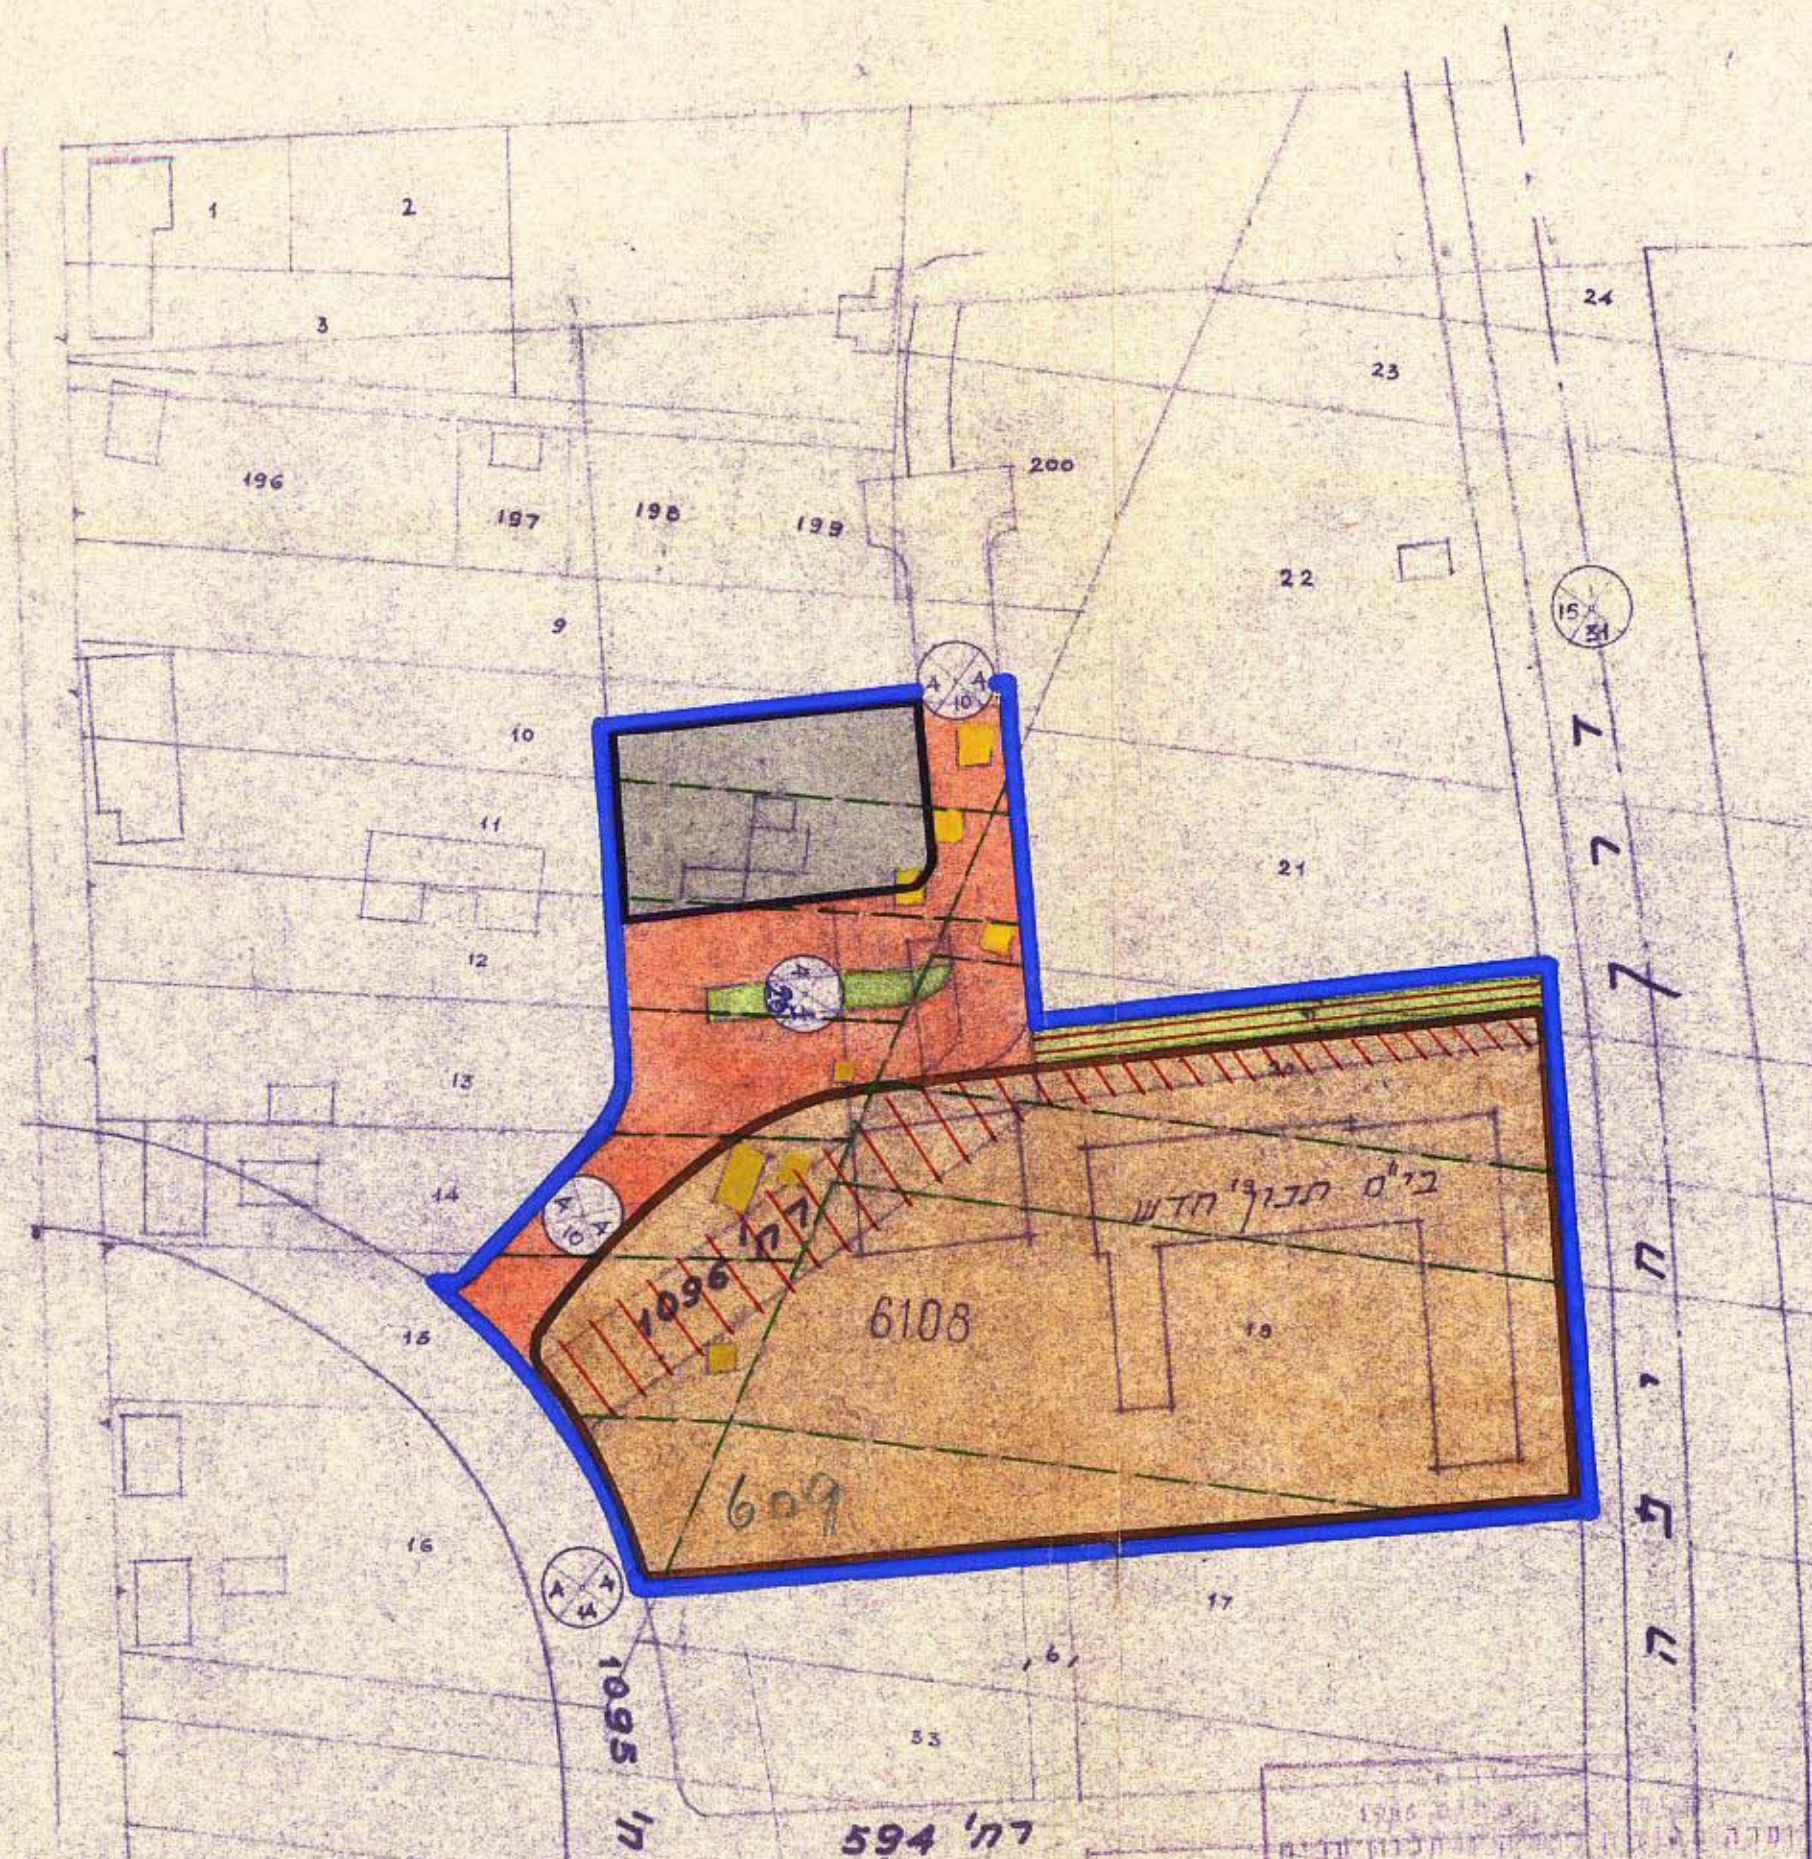

- באורים**
- גבול תכנית
 - גבול גוש
 - גבול חלקה
 - דרך קיימת
 - דרך מאושרת לבטול
 - דרך מוצעת והרחבה
 - שביל להולכי רגל
 - אזור לבנינים צמודים
 - יחידה מסחרית
 - בנינים להריסה
- מספר הרחוב
קו בנין
רחוב הוחב

תרשים סביבה 1:2000

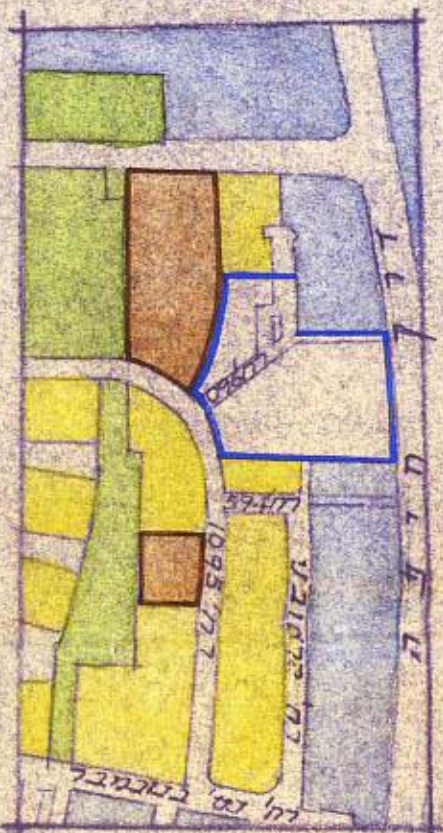

1943
מס' תכנון 488
תכנית מס' 488
תקון מס' 4
23.6.1957
נ.נ.

1957
מס' תכנון 488
תכנית מס' 488
תקון מס' 4
6.1.1958
נ.נ.

הועדה המקומית לבנין ובנין ערים	
תל-אביב-יפו	
שם התכנית: תכנית מפורטת מס' 488	
נתאשרה בישיבה מיום 7.8.57 פרטיים מס' 1/4 החלטה מס' 5635	
תאריך:	13.7.58
חל' טענה:	ידיד הועדה
תאריך:	13.7.58

עיריית תל-אביב-יפו	
מחלקת התכנון / מח' מבנין ערים	
שם התכנית: תכנית מפורטת מס' 488	
מס. סדור: 292/57	מס. תכנון: 1:1000
ח' טענה:	ק"ר: 2
תאריך:	13.7.58
מנהל מח' משנה:	מנהל מח' משנה