

תסריט מס' 323/57

שטח תכנון עיר של תל-אביב-יפו

תכנית מפורטת מס' 548




תקן מס' לשנת 1959 של ת.ב.ע. מפורטת 6 תל-אביב

מאולרט

מחוז : תל-אביב
נפה : תל-אביב-יפו
עיר : תל-אביב-יפו
היוזם : עיריית תל-אביב-יפו
המתכנן : עיריית תל-אביב-יפו
בעל הקרקע : קרן קימת לישראל
גוש : 6111
חלקי חלקות : 542, 546, 53, 50

קרן קימת לישראל
20.11.59


1:12500 תרשים הסביבה

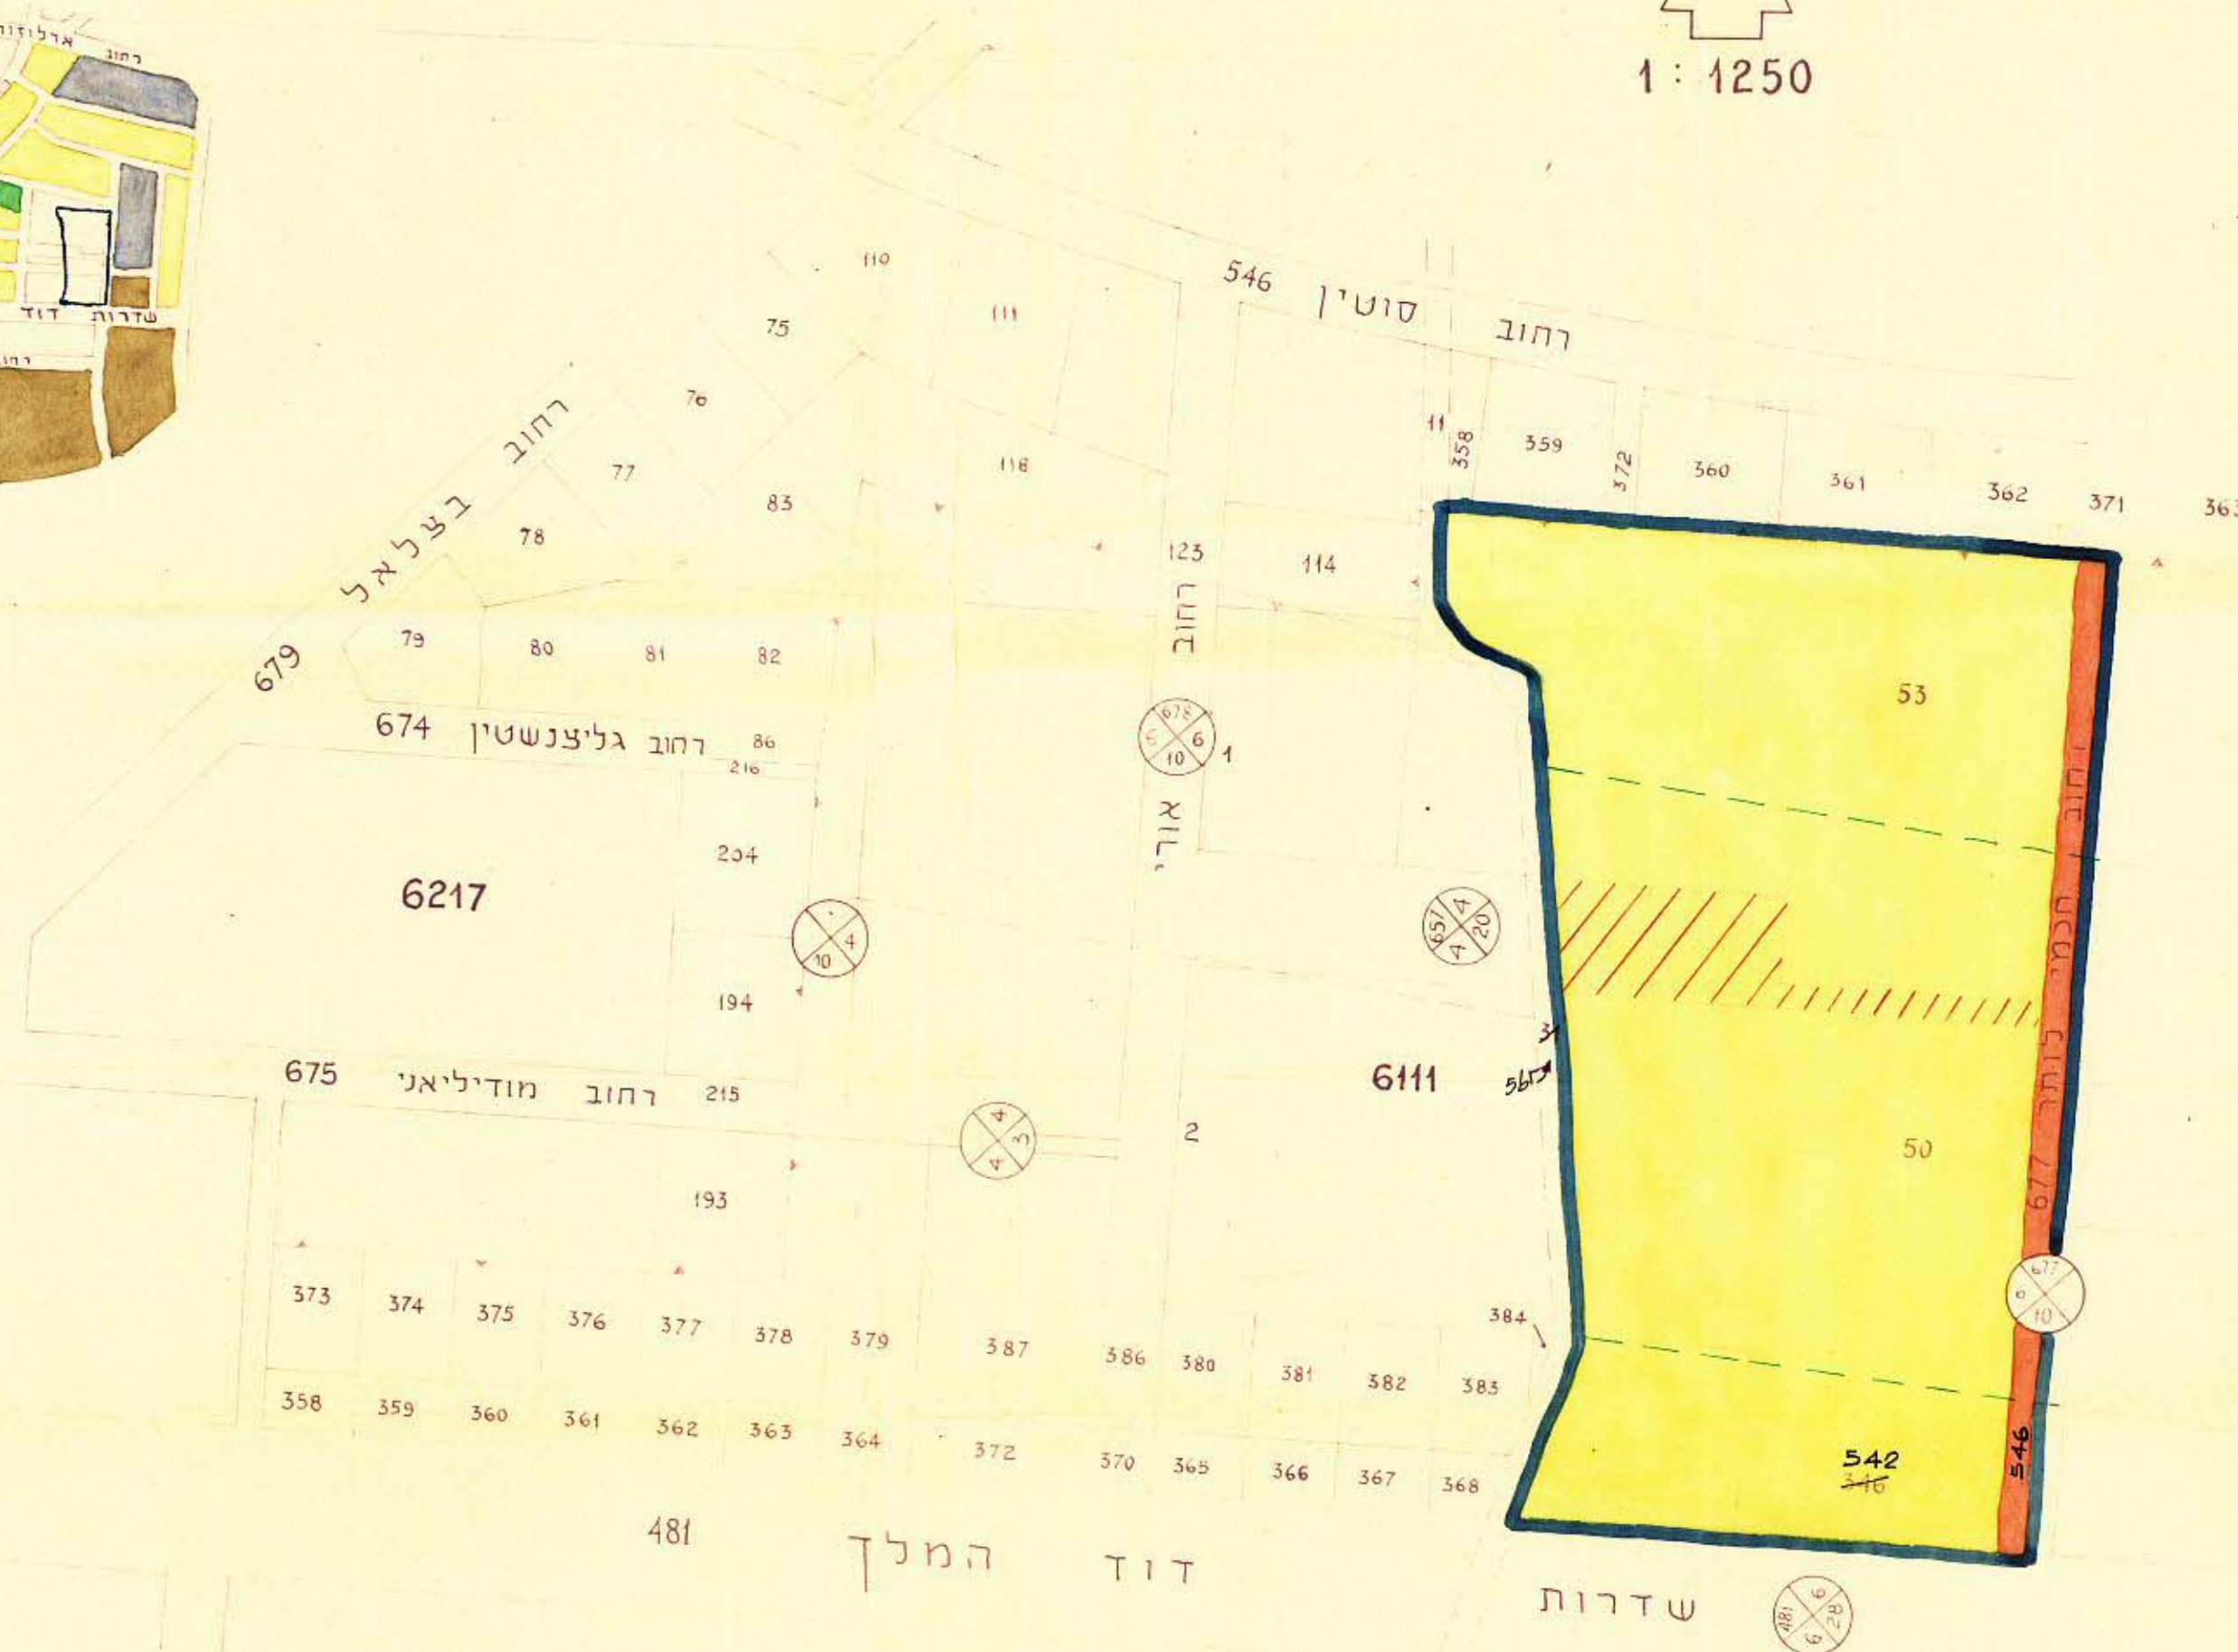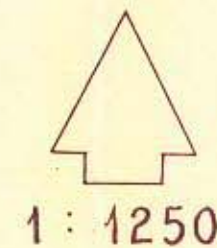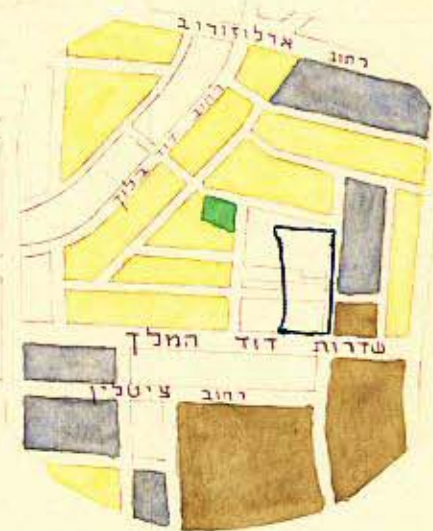

משרד הפנים	
פקודת בנין ערים 1936	
ועדה מחוזית לבנייה ולתכנון ערים	
סחוז תל-אביב	
מרחב תכנון ערים	מס' 548
חטיבת תכנון	מס' 181
ועדה המחוזית בישיבתה ה-	5.9.60
מיום	החליטה לתת תוקף
לחבנית התכנון לעיל	י"ב
מנהל כללי לתכנון	יושב ראש הועדה

משרד הפנים	
פקודת בנין ערים 1936	
ועדה מחוזית לבנייה ולתכנון ערים	
סחוז תל-אביב	
מרחב תכנון ערים	מס' 548
חטיבת תכנון	מס' 181
ועדה המחוזית בישיבתה ה-	21.12.59
מיום	החליטה לתת תוקף
לחבנית התכנון לעיל	י"ב
מנהל כללי לתכנון	יושב ראש הועדה

מקרא

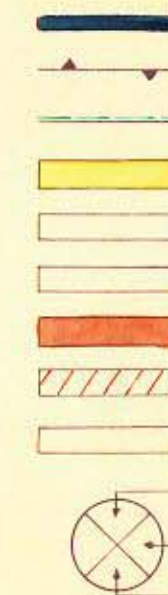

גבול תכנית
גבול גוש
גבול חלקה
אזור מגורים
מגרש לבנין צבורי
שטח צבורי פתוח
דרך מוצעת
דרך לבטול
שביל להולכי רגל
מס' הדרך
קוי בניה לחזית מגרש
רוחב הדרך

הועדה המקומית לבנין ובנין ערים	
תל-אביב-יפו	
שם התכנית: תכנית מפורטת מס' 548	
שם החבנית: תכנית מפורטת מס' 548	
מס' התכנון: 323/57	
מס' הסדרה: 323/57	
תאריך:	25.11.59

עיריית תל-אביב-יפו	
מחלקת התכנון / מח' משנה לתכנון ולבנין ערים	
שם התכנית: תכנית מפורטת מס' 548	
מס' התכנון: 323/57	
מס' הסדרה: 323/57	
תאריך:	25.11.59