

שטח תכנון עיר של תל-אביב-יפו תכנית מעוררת מס' 554

תקון מס' 1 לשנת 1958 של ת. ב. ע. 44-תכנית מאוחדת לקביעת אזורים/תקון ו194/

מחוז : תל-אביב
נפה : תל-אביב-יפו
עיר : תל-אביב-יפו
היום : עירית תל-אביב
גוש : 6935
חלקות : 318.317.316

חלקות חלקה 703

חלקה מס'	שטח בדנ' מ'
א/ד/2	0 3 9 2
317/2	0 0 5 2
317	0 4 4 4

אחוד חלקות א/ד+316


חלקה מס'	שטח בדנ' מ'
א/ד/2	0 3 9 2
316	0 4 2 2
סה"כ	0 8 1 4

אחוד חלקות ב/ד+318

חלקה מס'	שטח בדנ' מ'
317/2	0 0 5 2
318	0 4 4 3
סה"כ	0 4 9 5



1:1250

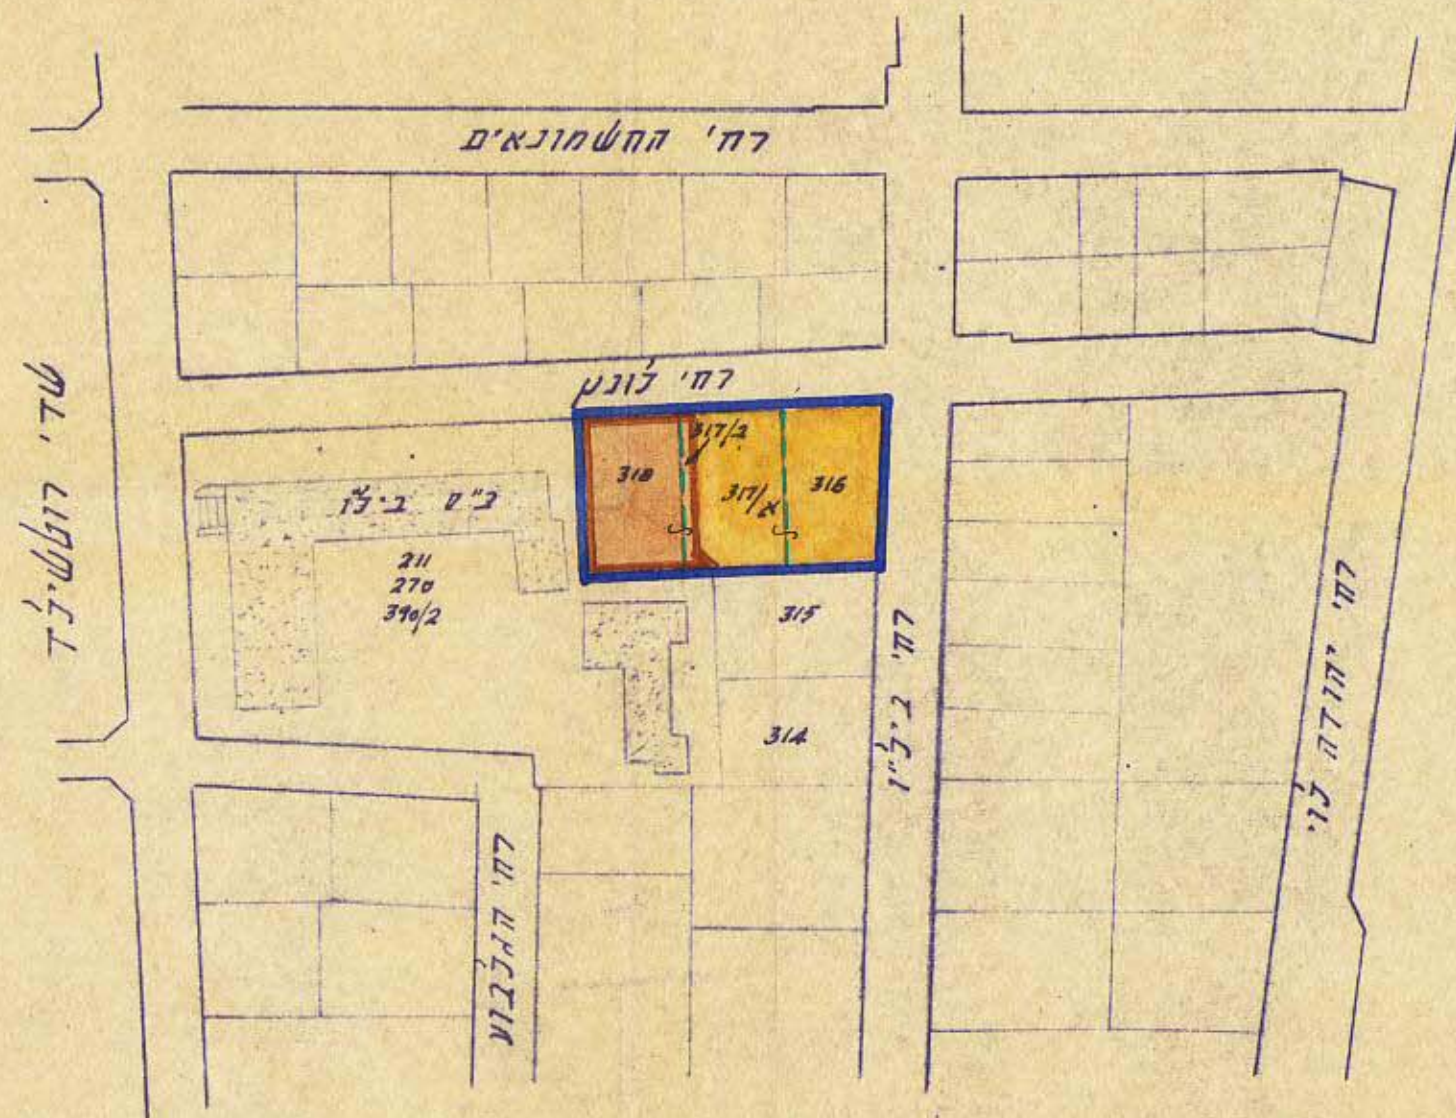

באורים
גבול תכנית
גבול חלקה קיימת
אזור לבנים צבועים
אזור חגורים י

מס' תכנית: 554
מס' חלקה: 85
תאריך: 17. 11. 1958

מס' תכנית: 554
מס' חלקה: 74
תאריך: 17. 11. 1958

שטח תכנון: תכנית מעוררת מס' 554
מס' חלקה: 6914
תאריך: 23.1.59

שם התכנית: תכנית מעוררת מס' 554
מס' סדרה: 2. ע. 377/58
תאריך: 23.1.59