

תסד"ט מס' 1/15/58

מרחב תכנון מקומי תל-אביב - יפו

תסד"ט לתכנית מס' 563

שנור מס' 2 לשנת 1958 של ת.ב.ע. מפורטת "א"

/ אדמת-אגודת-לנחל-אילון /

מחוז: תל-אביב

נפה: תל-אביב-יפו

גוש: 6163

חלקה: 37

אגוש מס' 5 א בת.ב.ע. 400

בעל הקרקע: ק"ק ל

היוזם: שכונת עובדים בע"מ

המתכנן: האחלקה הטכנית של שכונת עובדים בע"מ


מקרא

-  גבול התכנית
-  אזור מגורים 1
-  אזור לבנין צבודי
-  גבול גוש
-  גבול חלקה
-  קווי בנין
-  בעין להריסה
-  דרך מבוטלת

לוח שטחים

אזור	חלקה	שטח החלקה	סה"כ
מגורים 1	II	2303	4726
-	I	2423	
צבודי	37	1860	1860
סה"כ			6586


בעל הקרקע: ק"ק ל

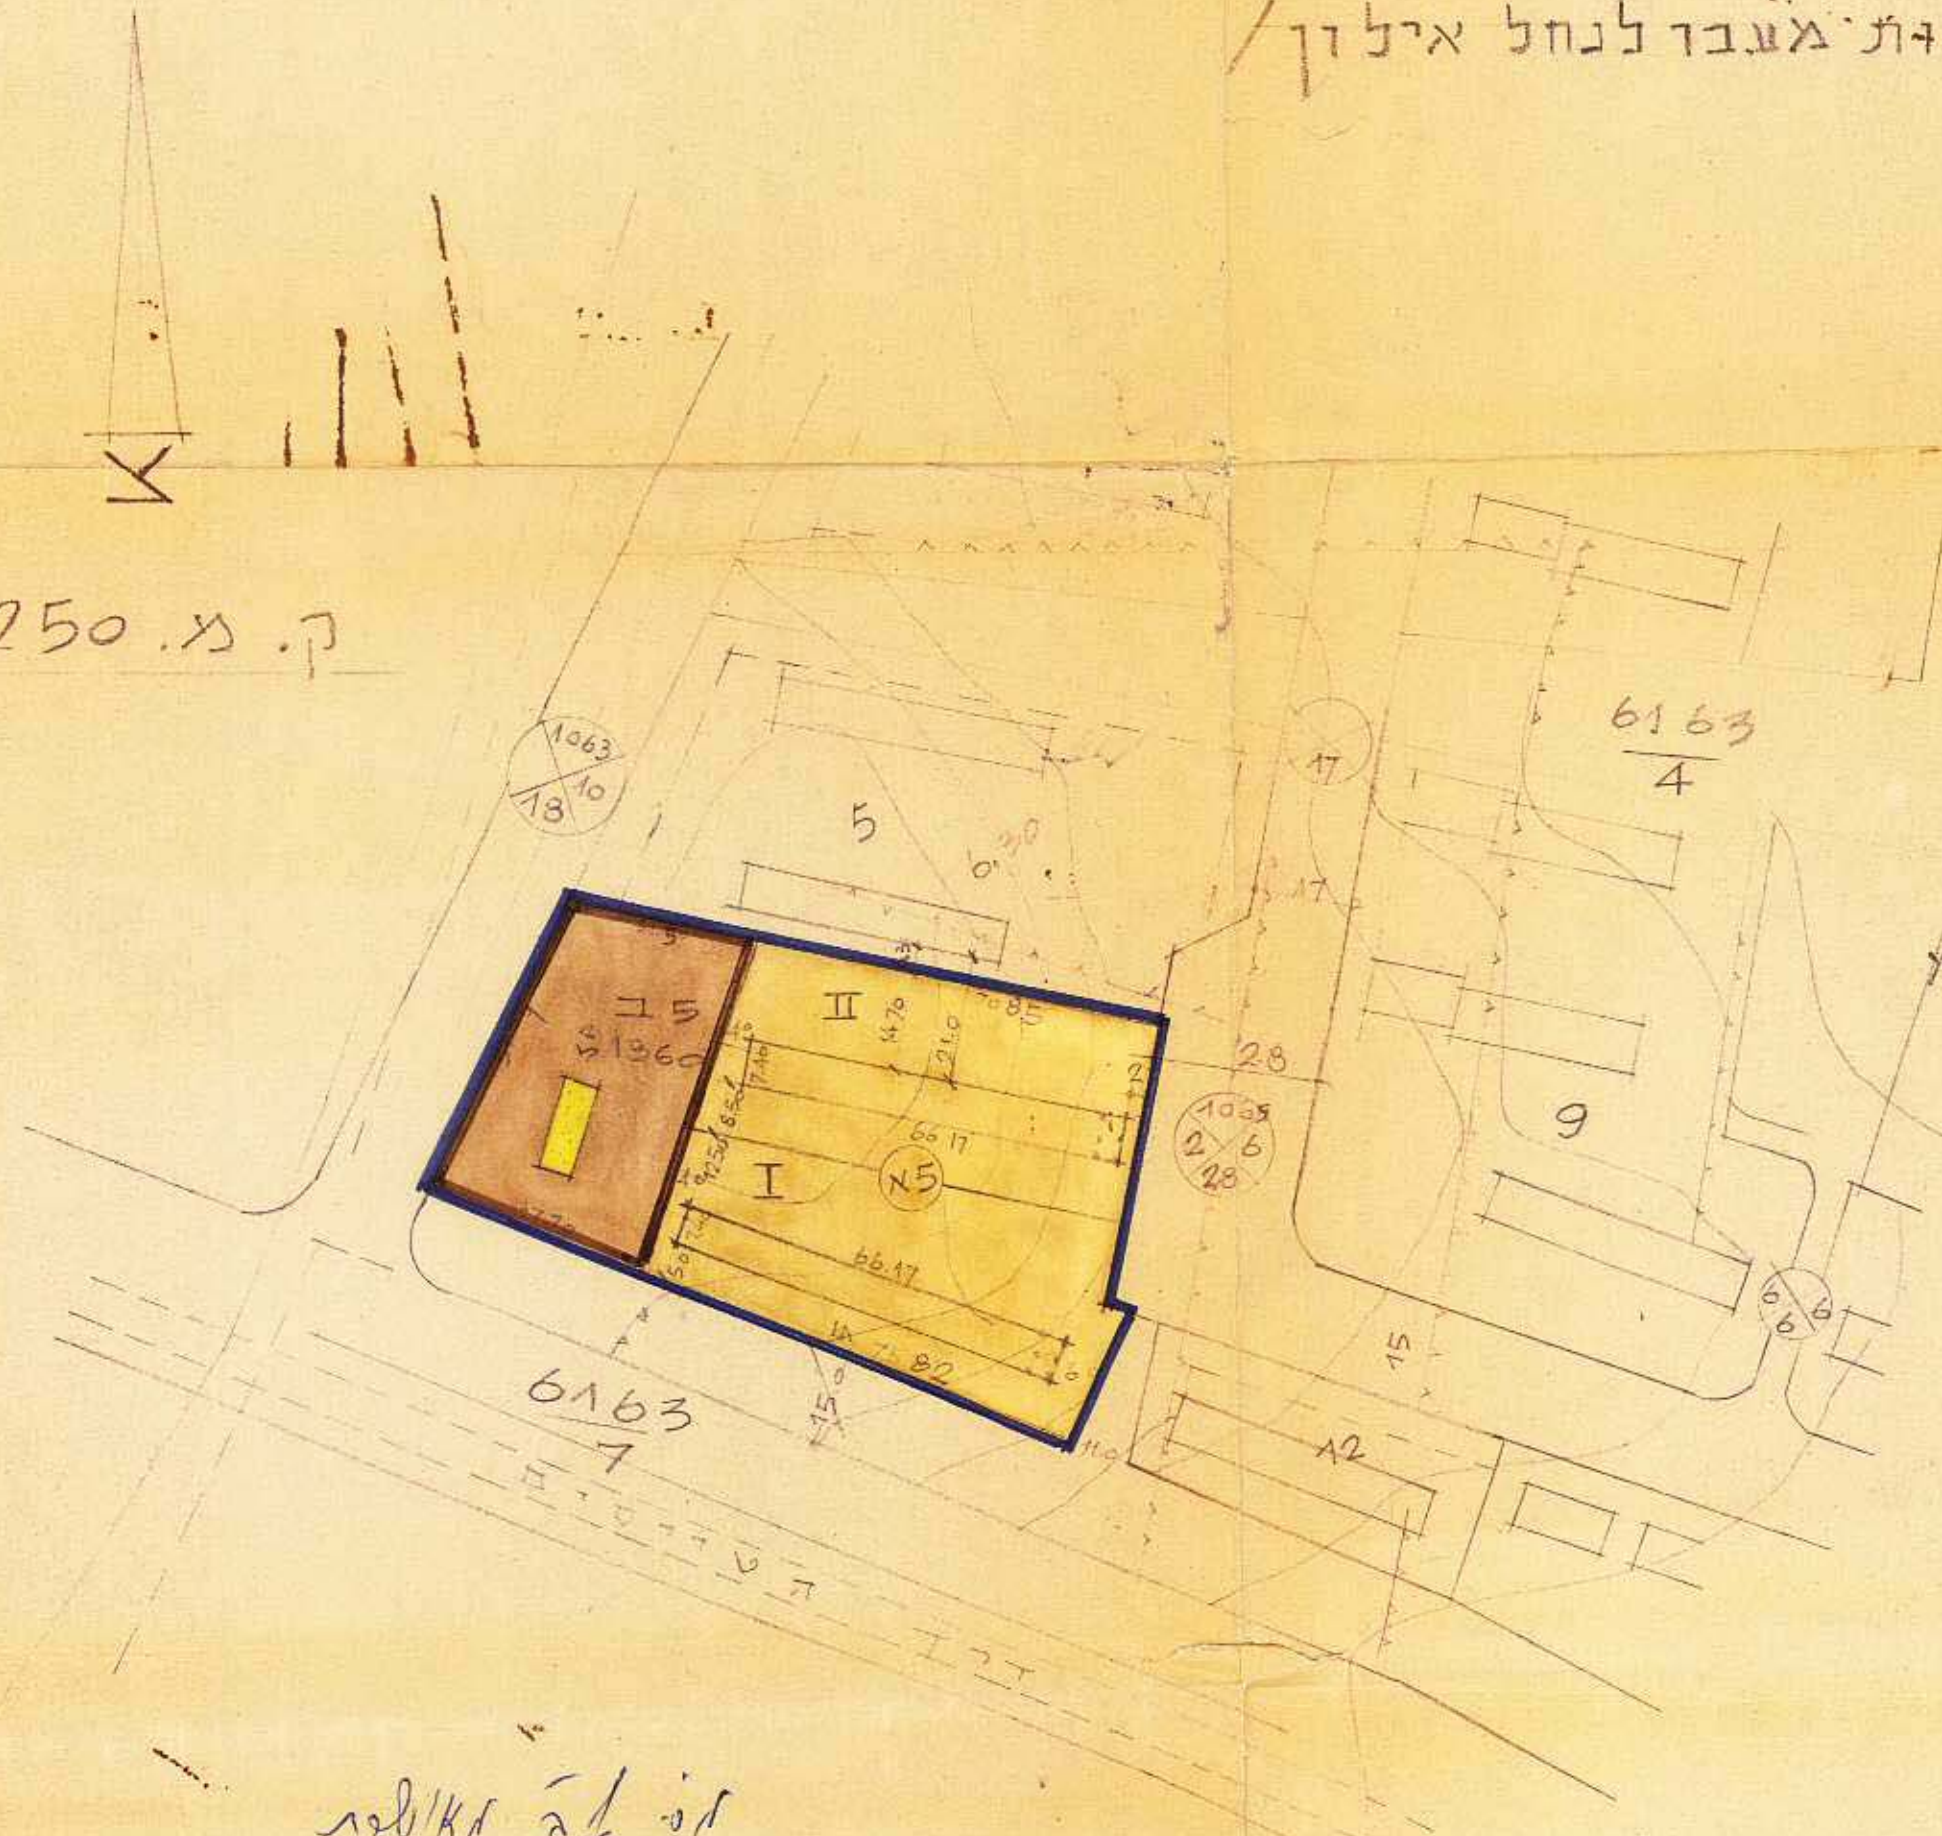

ק.מ. 1:1250

ז"ל א"ל

תרשים המקום ק.מ. 1:1250

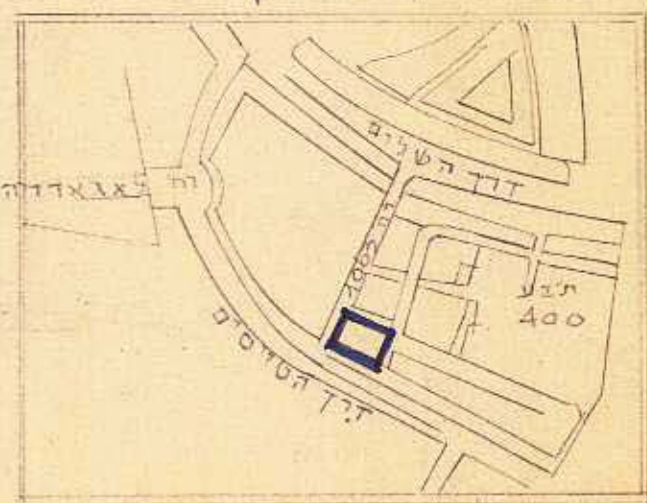

משרד הפנים  
 חוק התכנון והבניה תשכ"ה-1965  
 מחוז: תל-אביב  
 מרחב תכנון מקומי: תל-אביב-יפו  
 תכנית: אסל"ת מס' 563  
 הועדה המחוזית בשיבתה ה' 215  
 מיום: 11.11.58  
 הקליטה לתפקיד את התכנית: מוכרת לעיל  
 סגן מנהל כללי לתכנון: יושב ראש הועדה

משרד הפנים  
 חוק התכנון והבניה תשכ"ה-1965  
 מחוז: תל-אביב  
 מרחב תכנון מקומי: תל-אביב-יפו  
 תכנית: אסל"ת מס' 563  
 הועדה המחוזית בשיבתה ה' 4  
 מיום: 23.5.60  
 הקליטה לתת תוקף לתכנית: מוכרת לעיל  
 סגן מנהל כללי לתכנון: יושב ראש הועדה

הועדה המחוזית לתכנון ולבניה תל-אביב-יפו  
 מס' התכנית: תכנית מס' 563  
 תאריך: 8.8.1966  
 חתום: [Signature]  
 תאריך: 8.8.1966

שכונת עובדים בע"מ

שכונת עובדים בע"מ  
 מועצת התכנון

14/7/66