


תס"ט ח' 450/01

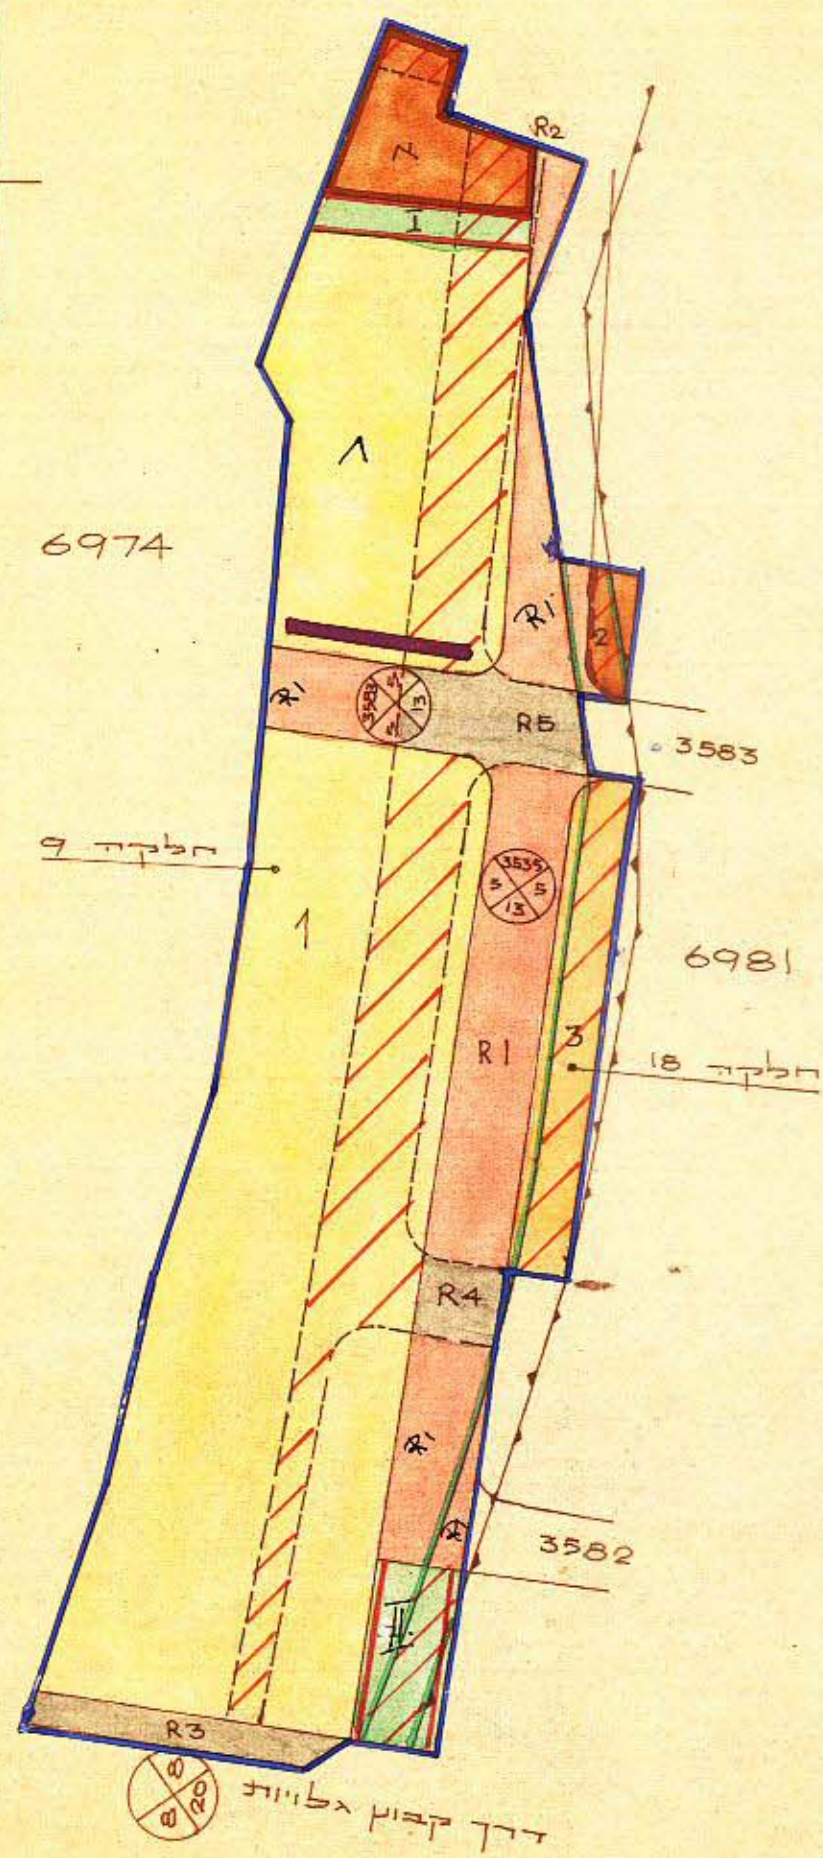

חלוקת שטחים מוצעת	סוג האזור	סמל
בגורים	1	9700
שטח להשקעה ותכנון ייחודי	2	108
שטח להשקעה ותכנון ייחודי	3	800
דרך מוצעת	R1	2430
דרך מאשרת	R2	40
דרך מאשרת	R3	273
דרך מאשרת	R4	169
דרך מאשרת	R5	390
שביל להולכי רגל	I	210
אזור לבניית מגורים	2	355
שביל להולכי רגל	II	390
סה"כ		15065

טבלת חלוקת שטחים קימת	באחוזים
שטח למגורים	69.6
שטח דרכים	25.3
שטח לבניית עתוד	2.7
שטחים להשקעה וחלופין	2.4
סה"כ שטח התכנית	100.0

טבלת חלוקת שטחים מוצעת	באחוזים
שטח למגורים	64.5
שטח דרכים	21.9
שטח האזור לבניית מגורים + שביל להולכי רגל	7.6
שטחים להשקעה וחלופין	6.0
סה"כ שטח התכנית	100.0

גבול שטח התכנית	—
גבול חלקה קימת	—
אזור מגורים 1	—
אזור לבניית עתוד	—
שביל להולכי רגל	—
דרך מאשרת	—
דרך מוצעת	—
דרך לבטול	—
שטח להשקעה ותכנון ייחודי	—
שטח להשקעה ותכנון ייחודי	—
חלוקת חנויות	—

מס' הדרך 3535
קו בין לחית 5
חומת הדרך 13


שטח תכנון ע"ד של תל-אביב יפו
תכנית מס' 594

מס' תכנית 594
מס' חלקה 89
מס' חלקה 2.2.59
מס' חלקה 2.2.59
מס' חלקה 2.2.59
מס' חלקה 2.2.59

מחוז: תל אביב
נפה: תל אביב-יפו
עיר: תל אביב

יצחק ישראלי
אדריכלים מהנדסים
חברת להשקעות וקבלות רע"ו ונ"ח בע"מ
RASSCO
RURAL AND SUBURBAN SETTLEMENT CO. LTD.
הוכן לבדור: חברה להשקעות וקבלות רע"ו ונ"ח בע"מ
RASSCO
RURAL AND SUBURBAN SETTLEMENT CO. LTD.

חלקה 9 וחלקה 18 גוש 6974
וחלקים בחלקה 1 וחלקה 3 גוש 6981

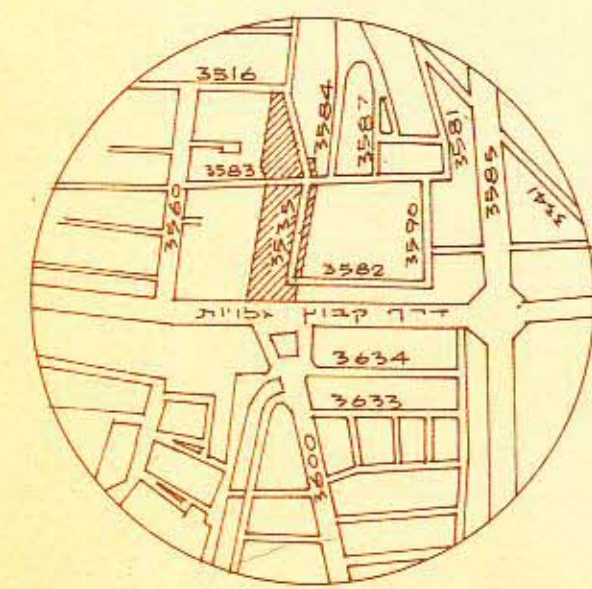

תכנית המבשרת
ק"מ 1:10,000

הועדה המסדית לבנין ובנין ערים
תל-אביב-יפו
שם התכנית: תכנית משודקת מס' 594
תאריך: 19.10.61

תכנית מס' 594
יצחק ישראלי
אדריכלים מהנדסים
חברת להשקעות וקבלות רע"ו ונ"ח בע"מ
RASSCO
RURAL AND SUBURBAN SETTLEMENT CO. LTD.