


שטח תכנון עיר של תל-אביב/יפו

תכנית מפורטת מס' 643

תקון מס' 1 לשנת 1959 של התכנית המפורטת מס' 223

מס' 101/כ/101

גוש : 6164 חלקה : 49 זמני
בעל הקרקע :

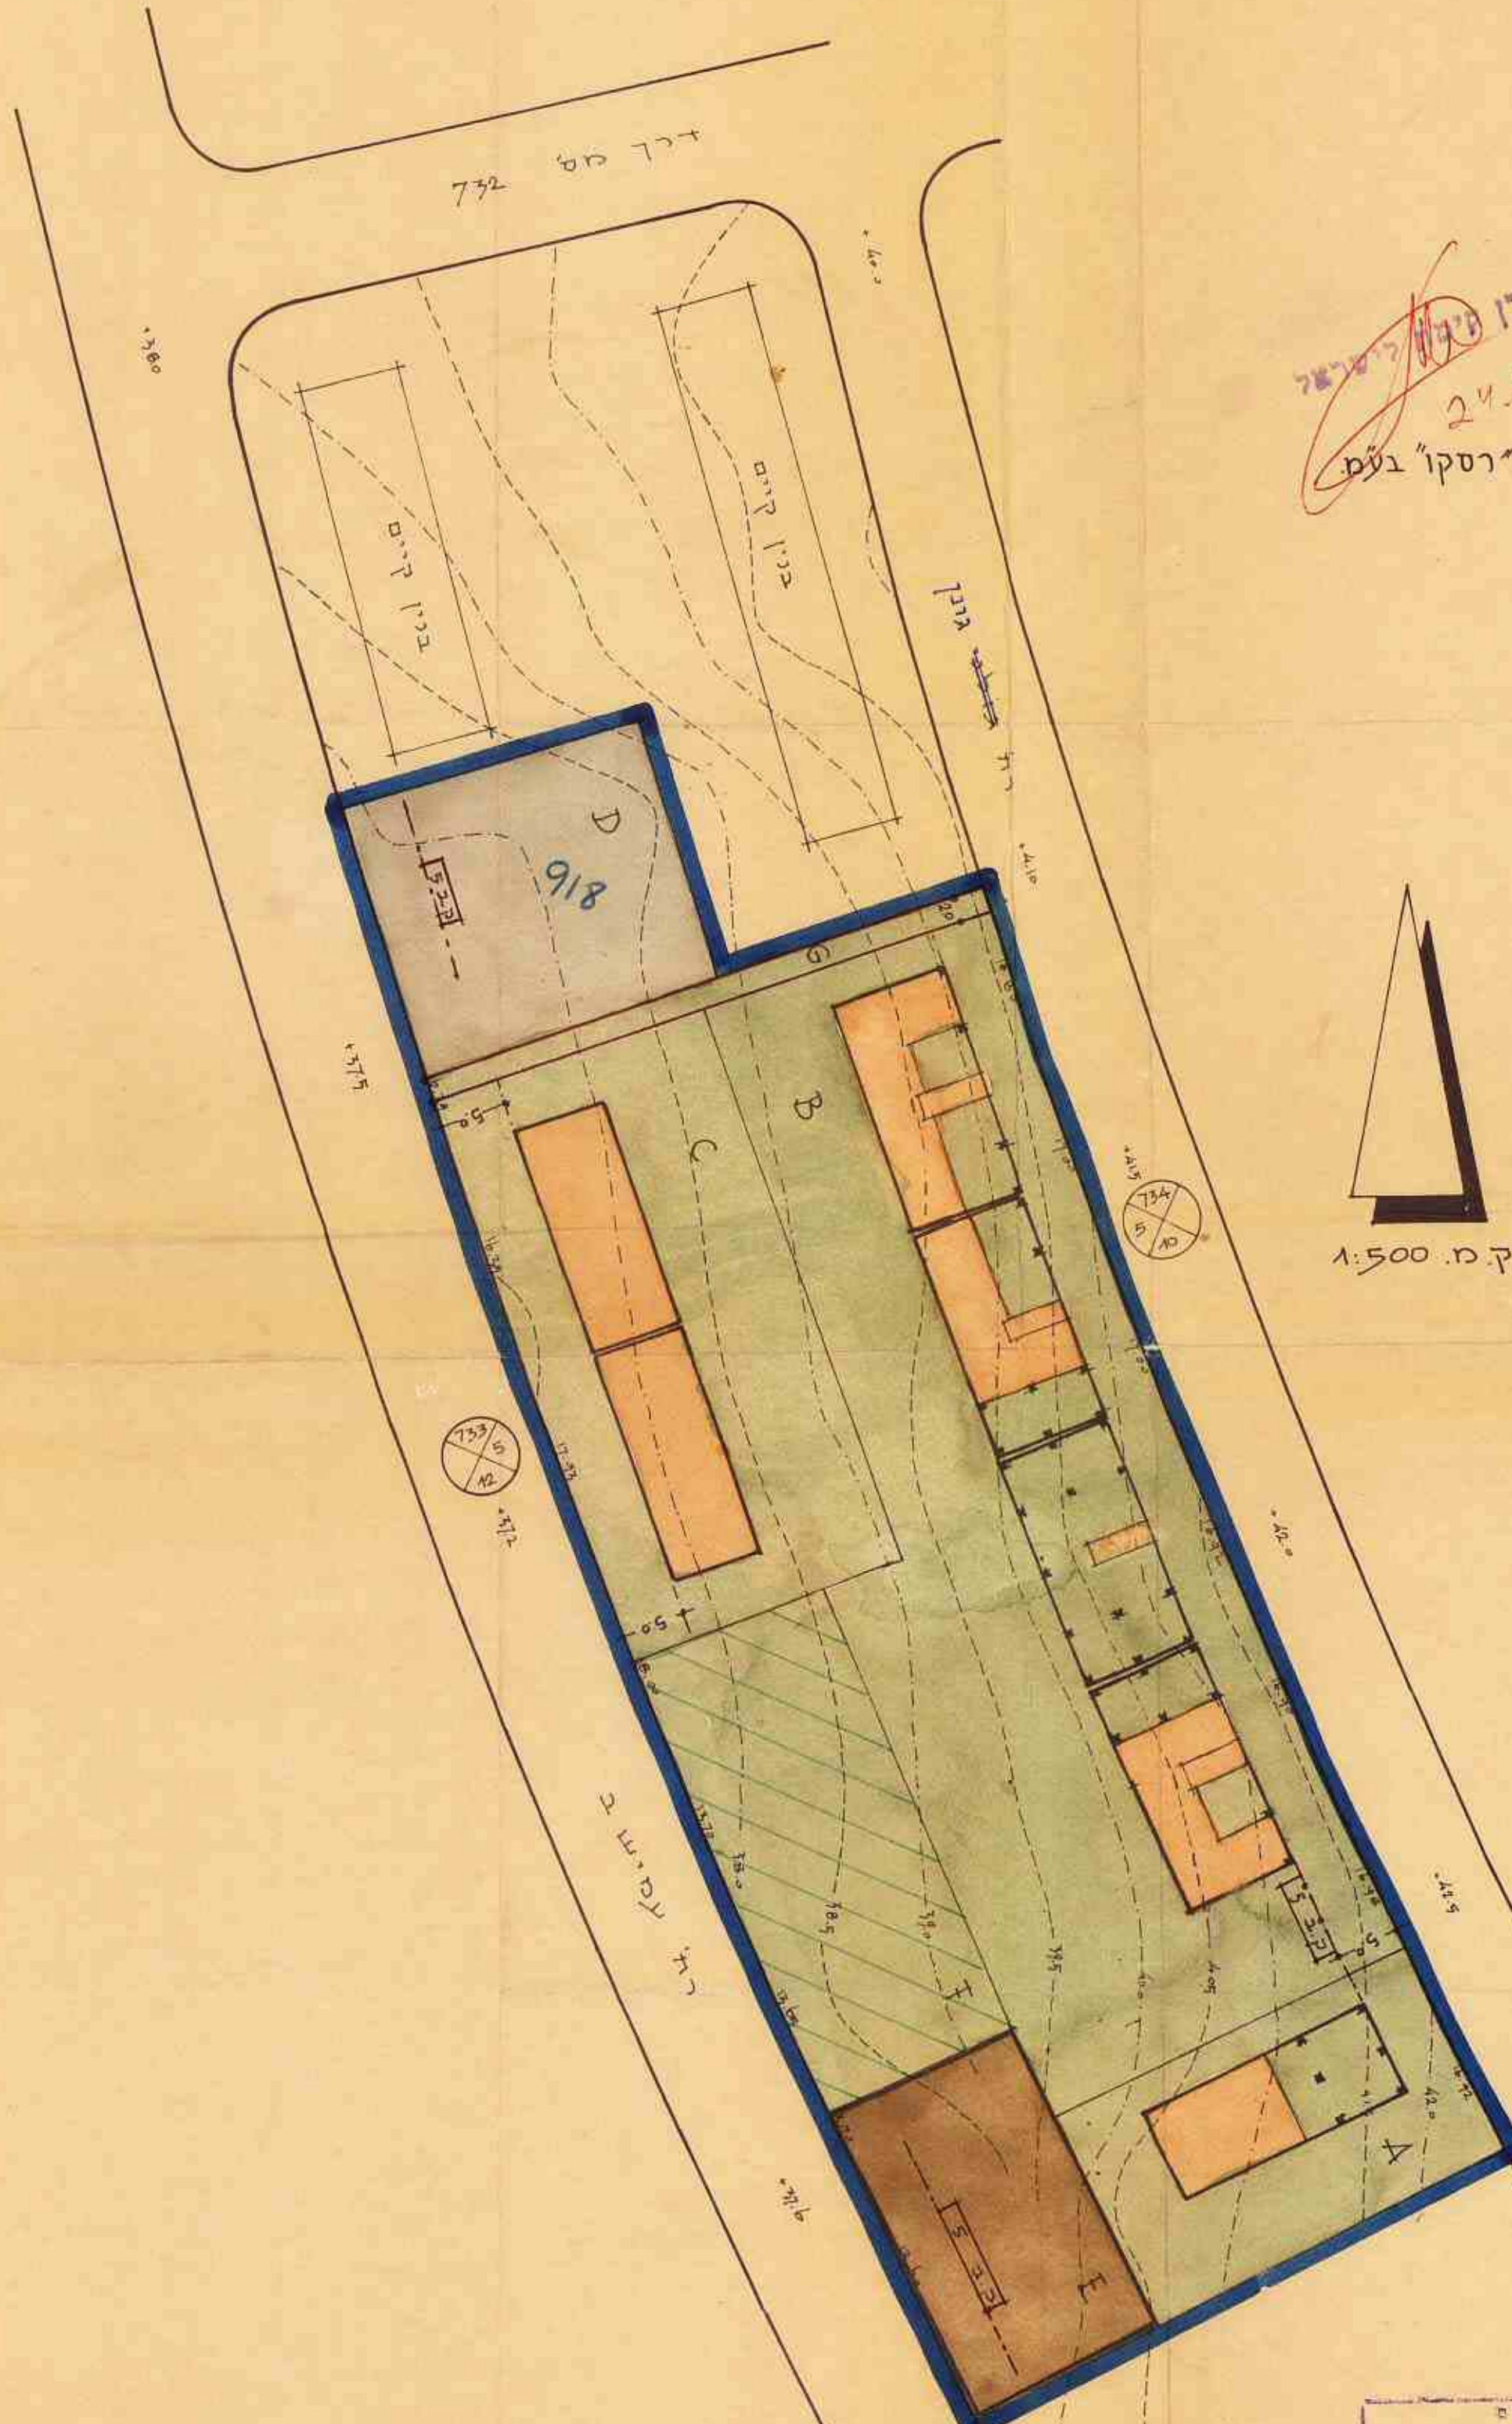

24.8.60

תאריך :
מחוז :
נפה :
עיר :
המועצה :
היוזם :

- מקרא
- גבול התכנית
 - איזור מגורים 1
 - יחידה מסחרית
 - מגרש לבנין צבורי
 - קו בנין
 - מרוח
 - שטח פתוח צבורי
 - מס. הדרך
 - קווי בנין לחצית המגרש
 - רוחב הדרך
 - עביל להולכי רגל



לוח השווא

החלקה	השטח ע"כ	השטח בפ"ח	
		מ"ר	סה"כ
A		630	
B	4700	2820	
C		1250	
D		600	
E		500	
F		700	
G		100	
סה"כ		6600	

משרד הפנים
פקודת בנין ערים 1936
ועדה מחוזית לבנין ותכנון ערים
מחוז תל-אביב
מרחב תכנון ערים
תכנית מס' 643
תוקפה 11/5
תחילת התקפה 9.5.60
את התכנית תוקפה לעיל
11/5
19.3.61

משרד הפנים
פקודת בנין ערים 1936
ועדה מחוזית לבנין ותכנון ערים
מחוז תל-אביב
מרחב תכנון ערים
תכנית מס' 643
תוקפה 11/5
תחילת התקפה 9.5.60
את התכנית תוקפה לעיל
11/5
19.3.61

הועדה המקומית לבנין ובנין ערים
תל-אביב/יפו
שם התכנית: תכנית מפורטת מס' 643
תוקפה 11/5
תחילת התקפה 9.5.60
את התכנית תוקפה לעיל
11/5
19.3.61