



מאיל קרת

תשריט מס' ב.ע. 734/61

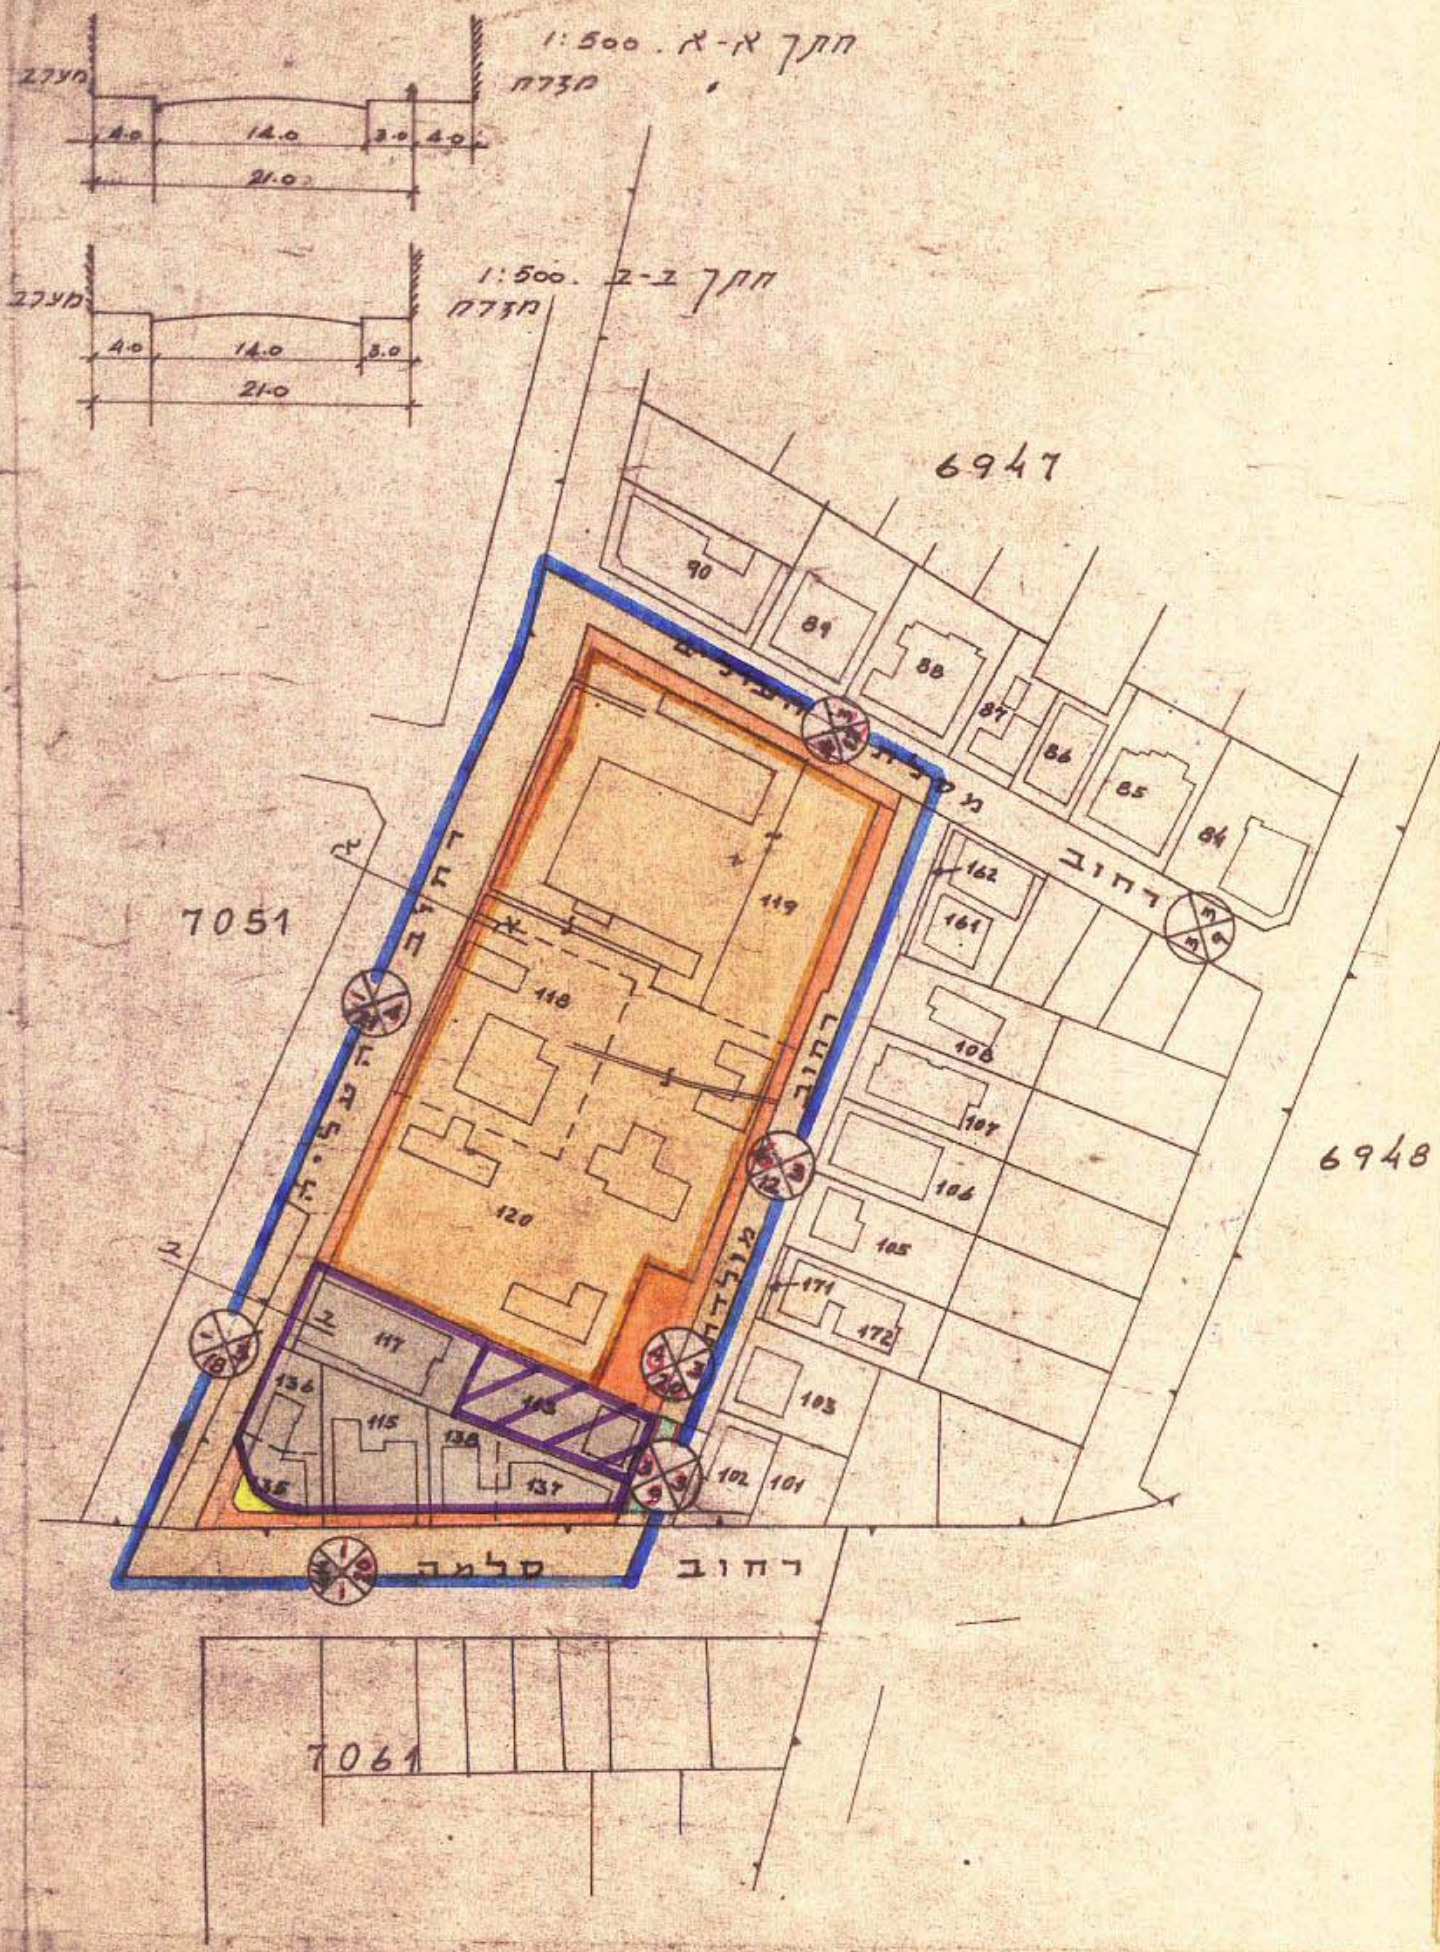

שטח תכנון עיר של תל-אביב - יפו
ת.ב.ע. מפורטת מס' 714
 תיקון מס' 3 לשנת 1962 של ת.ב.ע. 44 על תקוניה

- מחוז : תל-אביב
- נפה : תל-אביב-יפו
- עיר : תל-אביב-יפו
- המתכנן : עיריית תל-אביב-יפו
- היוזם : עיריית תל-אביב-יפו
- גוש : 6947
- חלקות : 113, 120, 119, 118, 117, 115, 135 - 136

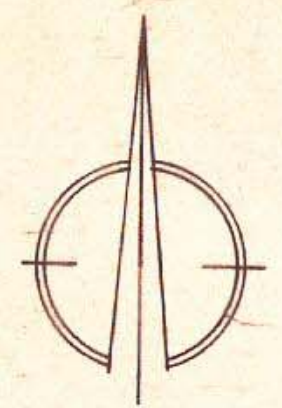

ק.מ. 1:1250

מסדר השניים
פקודת בנין עדים 1956
 ועדה סמוכית לבניה ולתכנון ערים
 מחוז תל-אביב

תענה ג' עמ' 714 מס' 209
 ת.ב.ע. 44
 החליטה לתת תוקף לתכנית הנקובה לעיל

מסדר השניים
פקודת בנין עדים 1956
 ועדה סמוכית לבניה ולתכנון ערים
 מחוז תל-אביב

תענה ג' עמ' 714 מס' 162
 ת.ב.ע. 44
 החליטה לתקן

מקרא

- גבול התכנית
- גבול גוש
- גבול חלקה
- מגדש לבנין צבורי
- אזור מסחרי I
- אזור מסחרי II
- דרכים קיימות
- דרכים חדשות והרחבת דרך קיימת
- מספר הדרך
- קוי בניה בחצית מגדש
- רוחב הדרך
- שביל להולכי רגל
- בנינים להריסה

שם התכנית: ת.ב.ע. מפורטת מס' 714 תחילה כשיבנה מיום 1.1.61 עד כל סוף 83 תחלטה מס' 4269 28.5.61 105 6025 חוקתה ע"י הועדה המחוזית בישיבות מיום 3.9.62		ת.ב.ע. מפורטת מס' 714 ב.ע. 734/61 קנה-מידה 1:1250	
י"ר חסנה 24.9.64	ח' משנה נאריך	י"ר חסנה 10.1.1961	ח' משנה נאריך