


793 / 61. V. 2 : no. 6747-7

$$C - 1 - \lambda \tau e^{\lambda N}$$

**שלוח תכונן עיר של חל-אביב-ילו
תלננית מס' 736**

להלן נספח 3 לשנת 1961 של תכנין ב.ע. מפורלט 285.

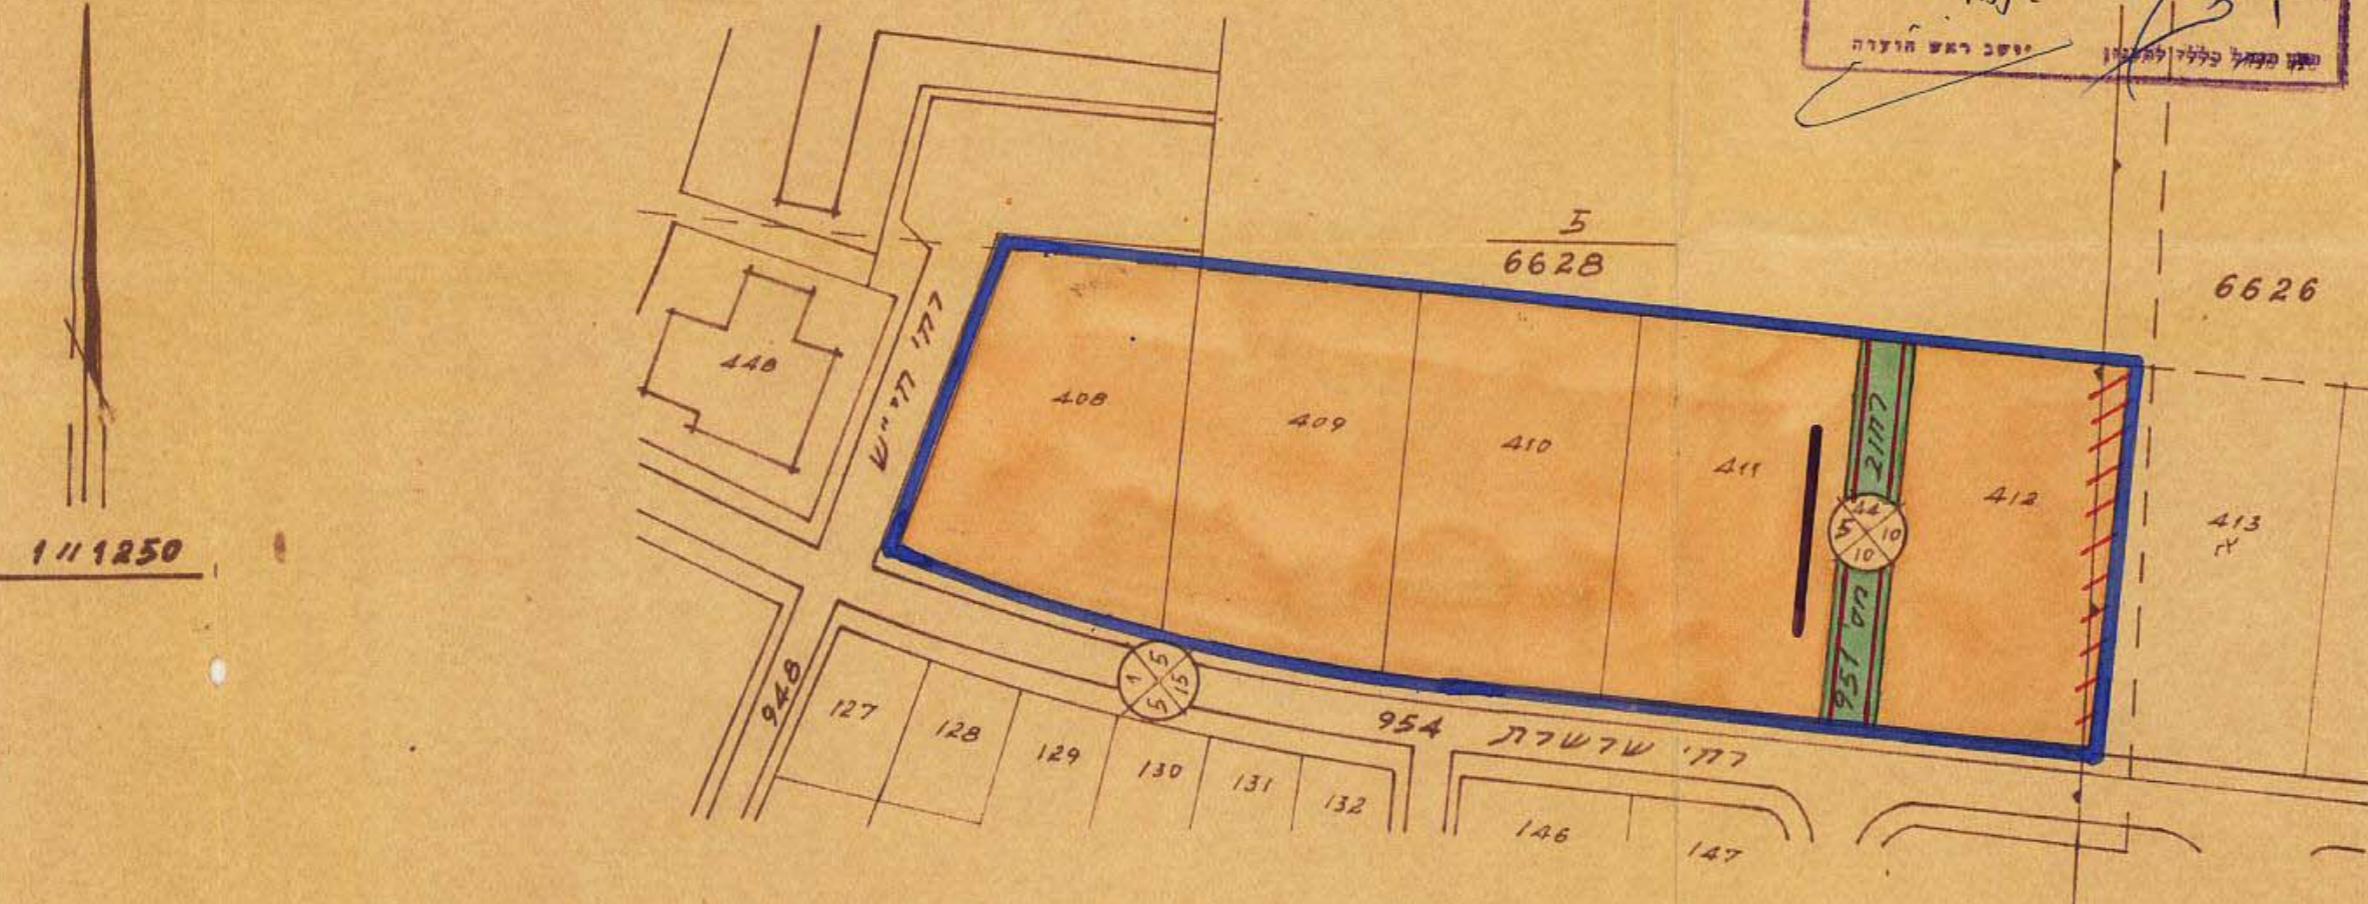

| | |
|--|---|
| הועדה המקומית לבניין ובנייה עירית תל-אביב-יפו | |
| שם החכונית: ליליאן מס' 736 כתובת: נס ציונה 5190, פרטיצל מס' 95, תולחת מס' 19.3.65, שינה מיום 5/5/1965 | |
| תאריך החלטה 31.5.62 | שם מנהל הנדסן מס' 100 הנדסן מס' 100 |
| שם המודח אברהם | |

| | |
|--|------------------|
| שִׁיבֵּת תְּל-אַבְּיָב - יְמִין | |
| מחלקה לתכנון / מיח' מטהה להכטן ולפנא ערבים | |
| שם תוכנית: תל-אביב מס 736 | |
| מס. סדרה: | א: 1250 דוח-מזהה |
| מס. סדרה ב. 793/61 | |
| כתוב: | |
| תאריך: | מחנות |
| תאריך: | מחנות |
| מחנות העיר: | מנהל מיח' מטהה |
| 31.5.62 | |