

תשרי 1008/63 קט' צ"ע

שטח תכנון עיר של תל-אביב-יפו


תכנית בנין עיר מס' 851

תיקון מס' 2 לשנת 1963 של תכנית 432 תכנית מתאר לדנוס יפו.

- מחוז : תל-אביב
- נפה : תל-אביב-יפו
- עיר : תל-אביב
- גוש : 7076 חלקות : 1, 61, 62, 65, 66, 69
- 7024 : 121-124, 131-138, 143-153, 166, 171, 170, 171
- בעל הקרקע : מקדקעי ישראל ופרטיים
- היוזם : עיריית תל-אביב-יפו
- המקטן : -
- שטח התכנית : 12,292 מ"ר




ק.מ. 1:1250

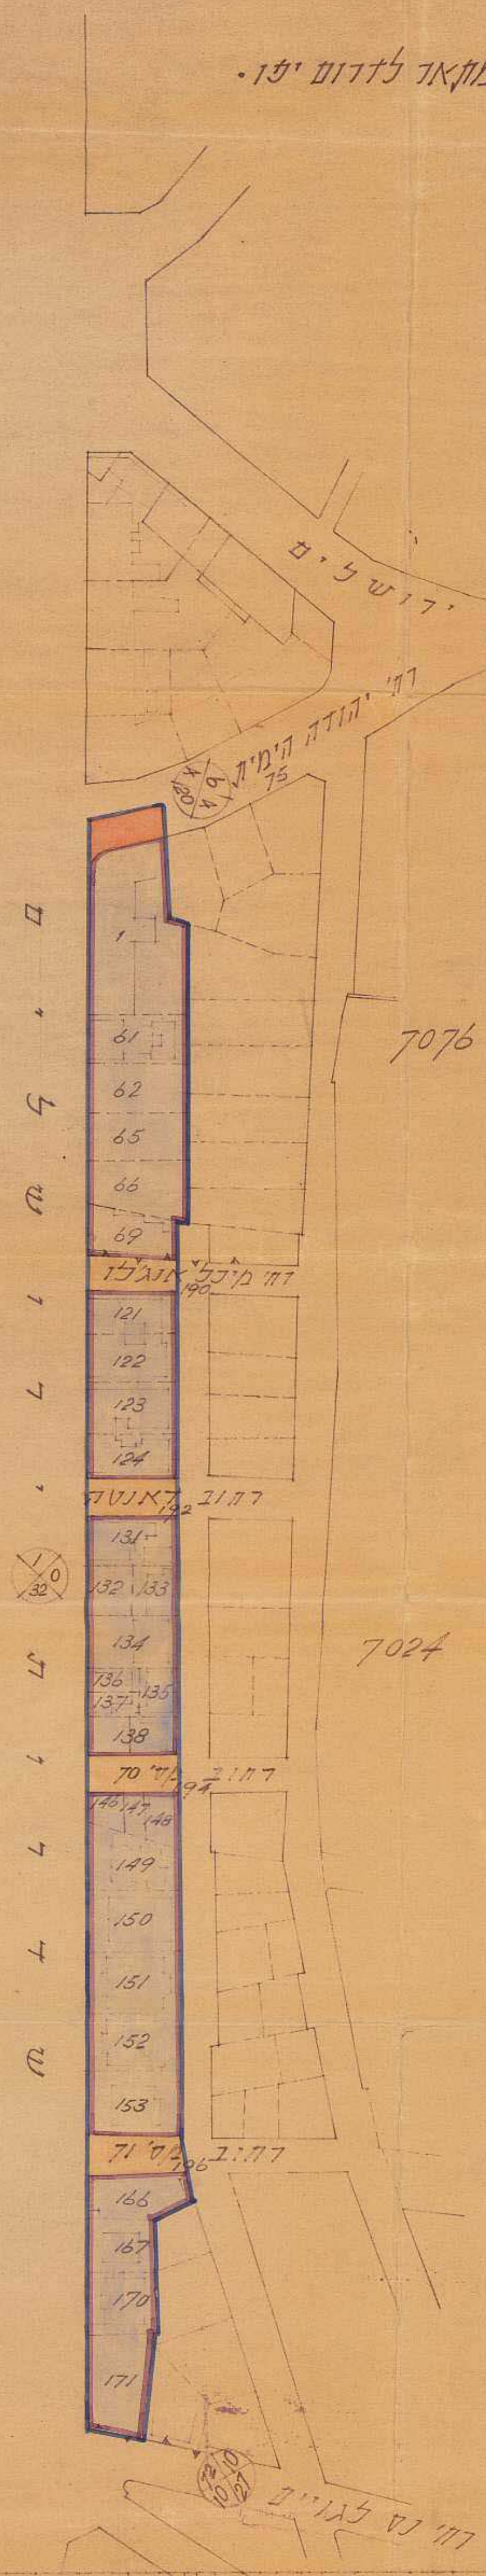

- ### מקרא
- גבול התכנית
 - - - גבול חלקה
 - אזור מסחר
 - דרך קיימת
 - דרך חדשה
 - ⊗ מס' הדרך
 - ⊗ קו בנין
 - ⊗ רחב הדרך

משרד הפנים
פקודת בנין ערים 1936
תכנית בנין עיר מס' 851
מחוז תל-אביב-יפו
גוש 7076
חלקות 1, 61, 62, 65, 66, 69
121-124, 131-138, 143-153, 166, 171, 170, 171

משרד הפנים
פקודת בנין ערים 1936
ועדה מקומית לבנין ולתכנון ערים
מחוז תל-אביב-יפו
מס' תכנית 851
מס' תיקון 2
תאריך 27.8.64

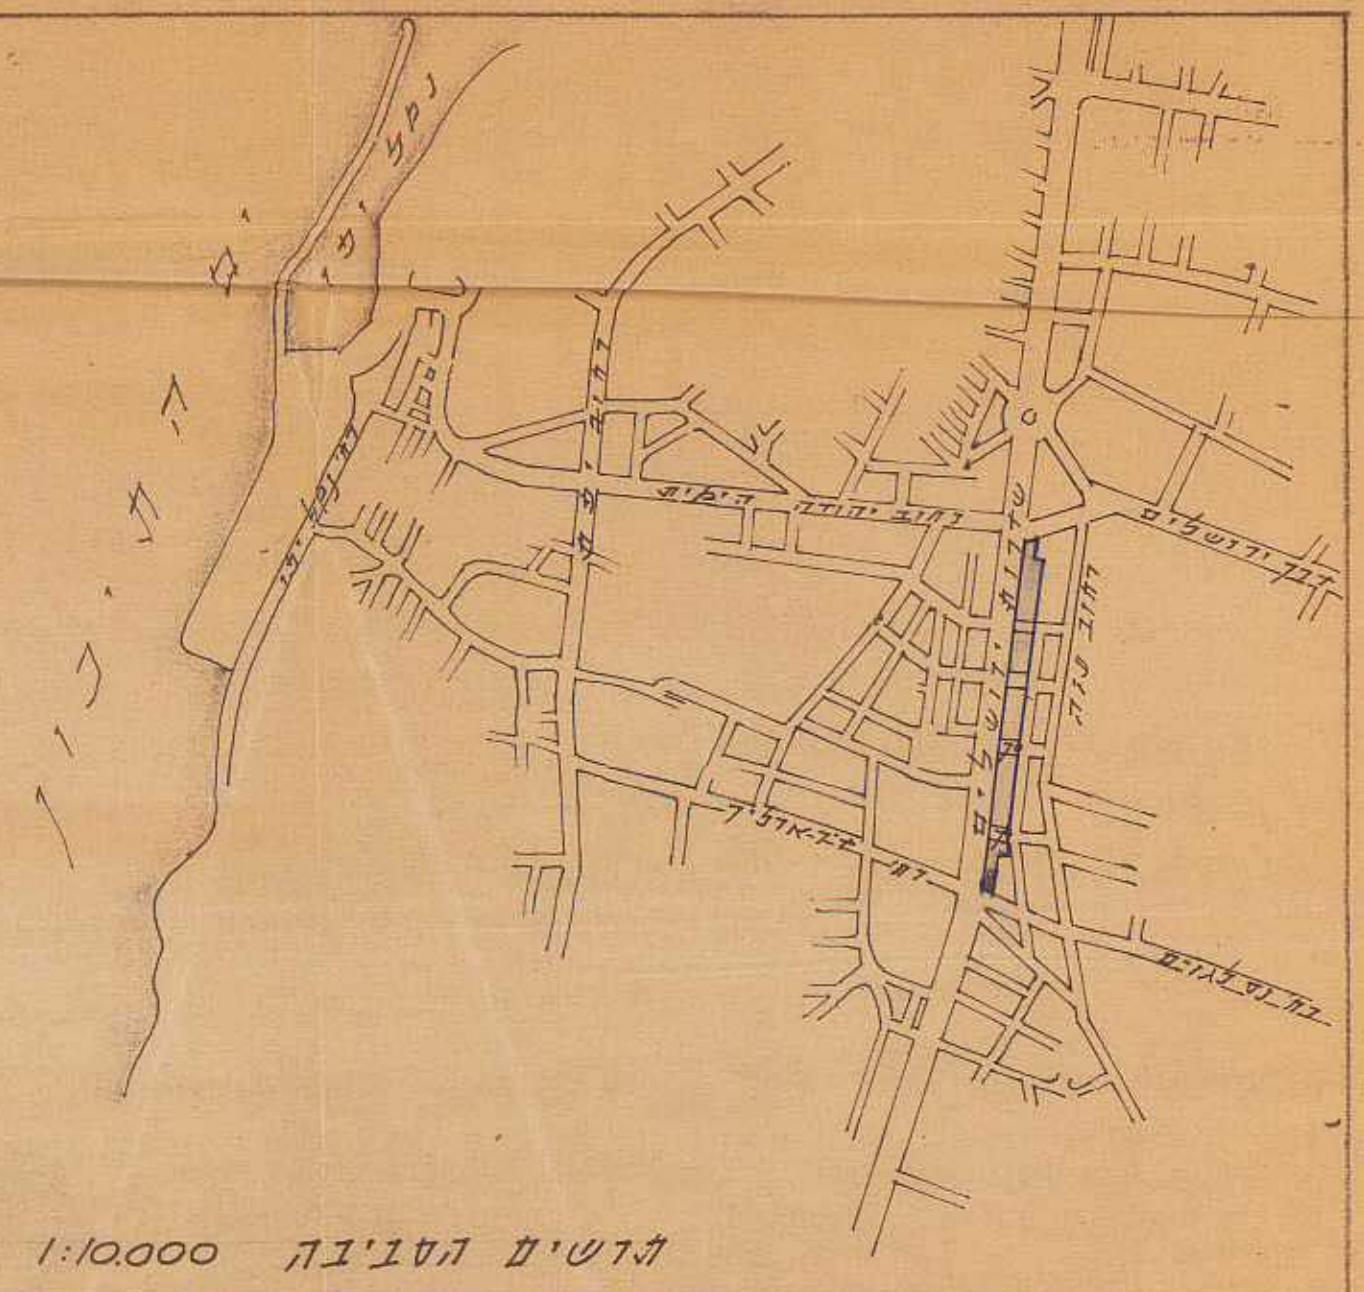

הרשים הטובה 1:10,000

משרד הפנים
פקודת בנין ערים 1936
מרחב תכנון עיר...
תכנית מתאר מס' 851
תוקף 27.8.64
מחוז תל-אביב-יפו
גוש 7076
חלקות 1, 61, 62, 65, 66, 69
121-124, 131-138, 143-153, 166, 171, 170, 171

מס' תכנית 851
מס' תיקון 2
תאריך 27.8.64
מחוז תל-אביב-יפו
גוש 7076
חלקות 1, 61, 62, 65, 66, 69
121-124, 131-138, 143-153, 166, 171, 170, 171