

שטח תכנון עיר של חל-אביב-יפו


תכנית ב.ע.מפורטת מס' 981

תקון מס' 2 לשנת 1964 של תכנית ב.ע.מפורטת מס' 466
מרכז אדרי ומסחרי באדמות מעבר לנחל אילון

מחוז תל-אביב
נפה תל-אביב-יפו
עיר תל-אביב-יפו
המתכנן אדר.א.שרון, ב. אידלסון
היוזם "יצלף" - קובץ
בעל הקרקע מינהל מקרקעי ישראל
גוש 6133 חלק מחלקה מס' 353,794
גוש 6134 " מחלקות 6.9.13

שטח התכנית 8200 מ"ר

קנה מדה 1:2500

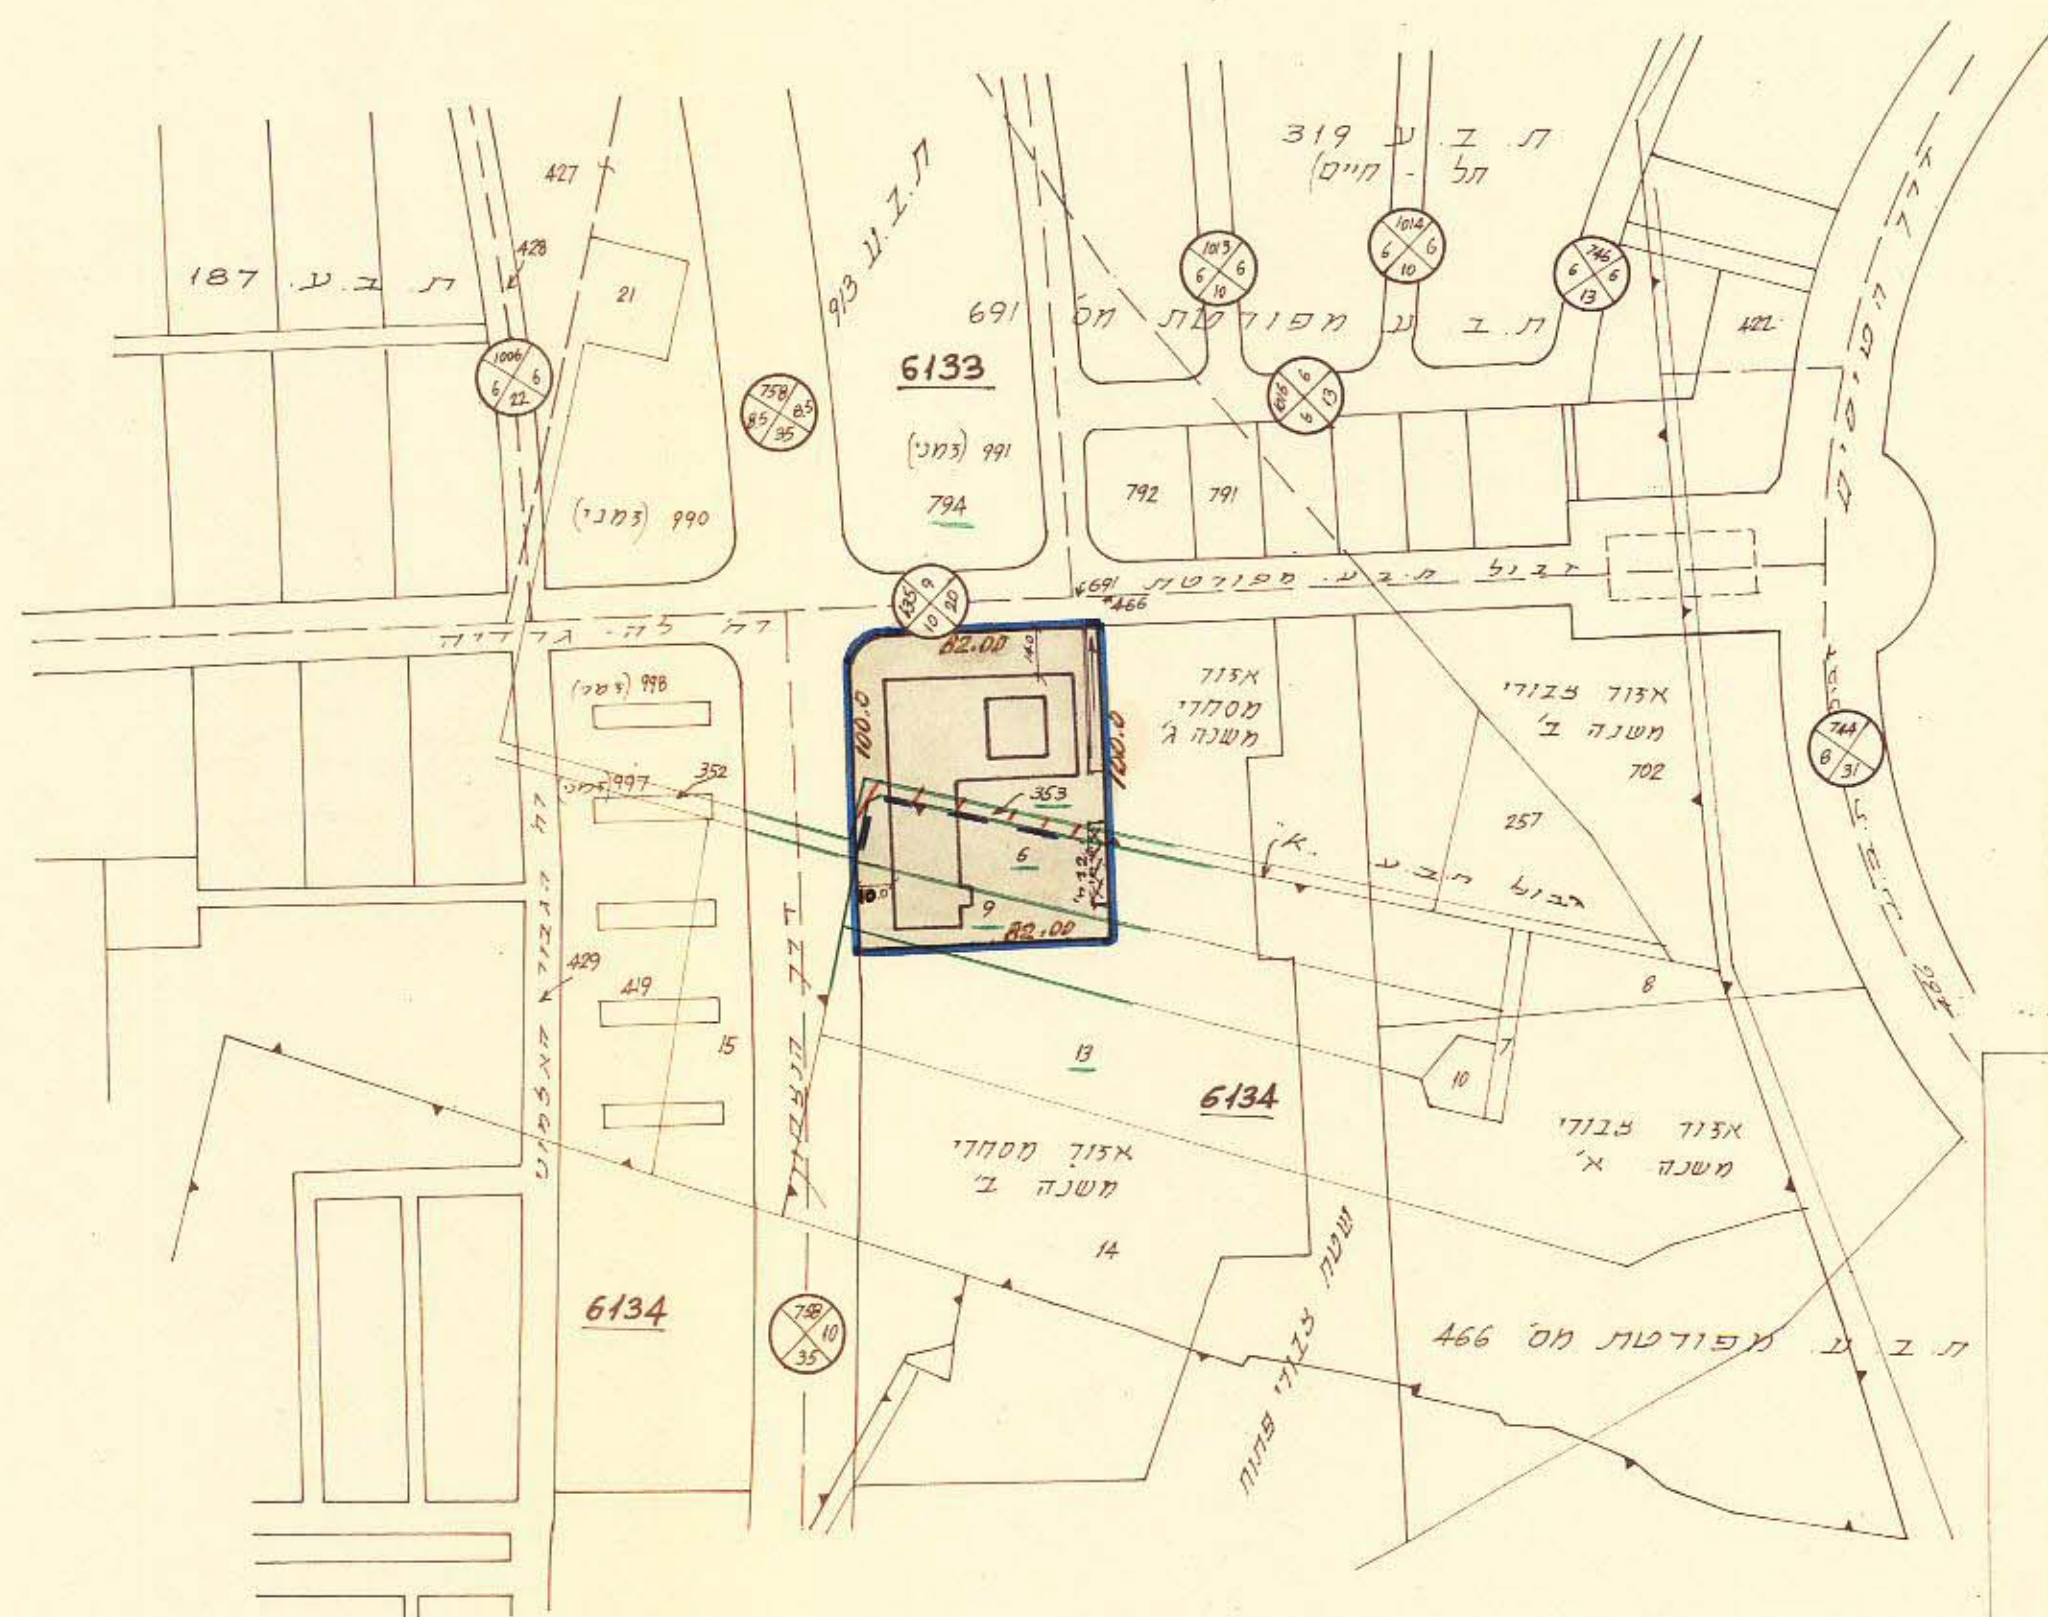


חוק התכנון והבניה תשכ"ה-1965

מחוז תל-אביב
נפה תל-אביב-יפו
עיר תל-אביב-יפו
המתכנן אדר.א.שרון, ב. אידלסון
היוזם "יצלף" - קובץ
בעל הקרקע מינהל מקרקעי ישראל
גוש 6133 חלק מחלקה מס' 353,794
גוש 6134 " מחלקות 6.9.13

הכרזת תכנית
התכנית מס' 981
התכנית מס' 981
התכנית מס' 981

החלטות
החלטת הוועדה
החלטת הוועדה
החלטת הוועדה

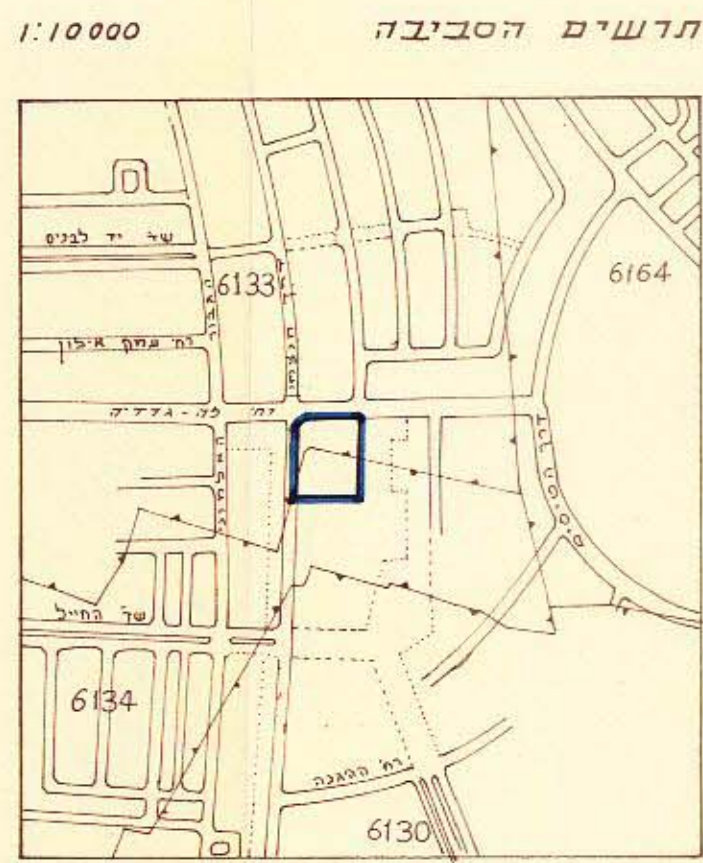

הועדה המקומית לתכנון ולבניה תל-אביב-יפו

שם התכנית: ת.ב.ע. ספורטת מס' 981
תאריך: 10.1.66
תאריך: 10.2.66

הועדה המקומית לתכנון ולבניה תל-אביב-יפו

שם התכנית: ת.ב.ע. ספורטת מס' 981
תאריך: 10.1.66
תאריך: 10.2.66