



# מרחב תכנון מקומי תל אביב יפו

תשריט לתכנית מס 969  
שגוי מס 1 לשנת 1965 של תכנית מפורטת מס 401

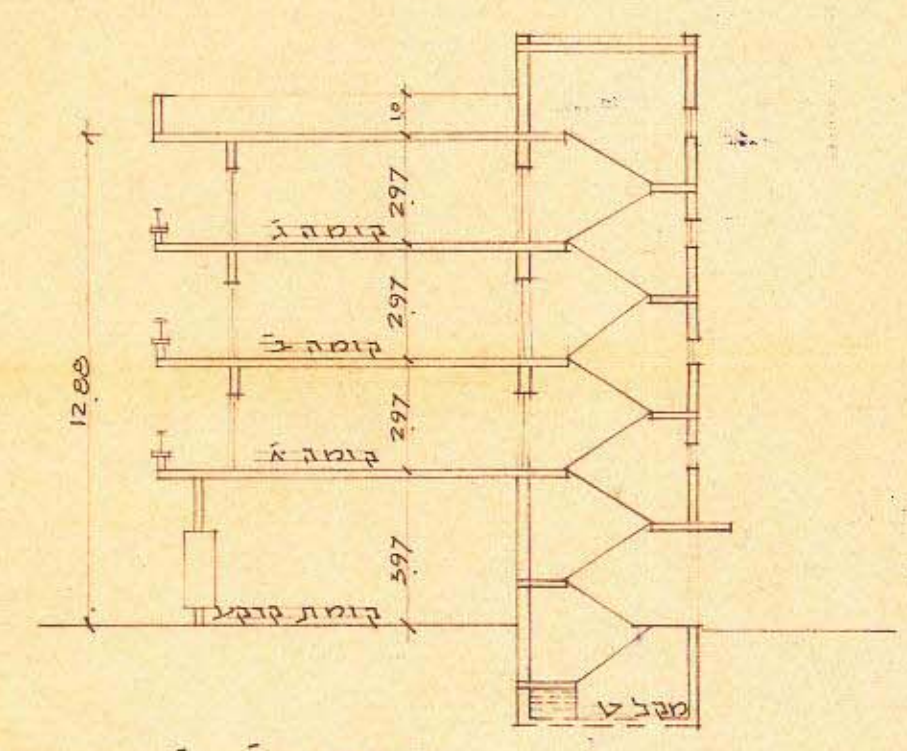


תוכנית א'-א' ק.מ. 1:200

- מחוז : תל אביב
- נפה : תל אביב יפו
- עיר : תל אביב
- גוש : 7076 חלקה 89, 98, 30, 32, 33, 34
- בעל הקרקע : מקדקעי ישראל
- היוזם : 'בניסור' בע"מ
- המתכנן : אדר: י.טולידנו-א.רוסו
- שטח התכנית : 1137 ממ"ד

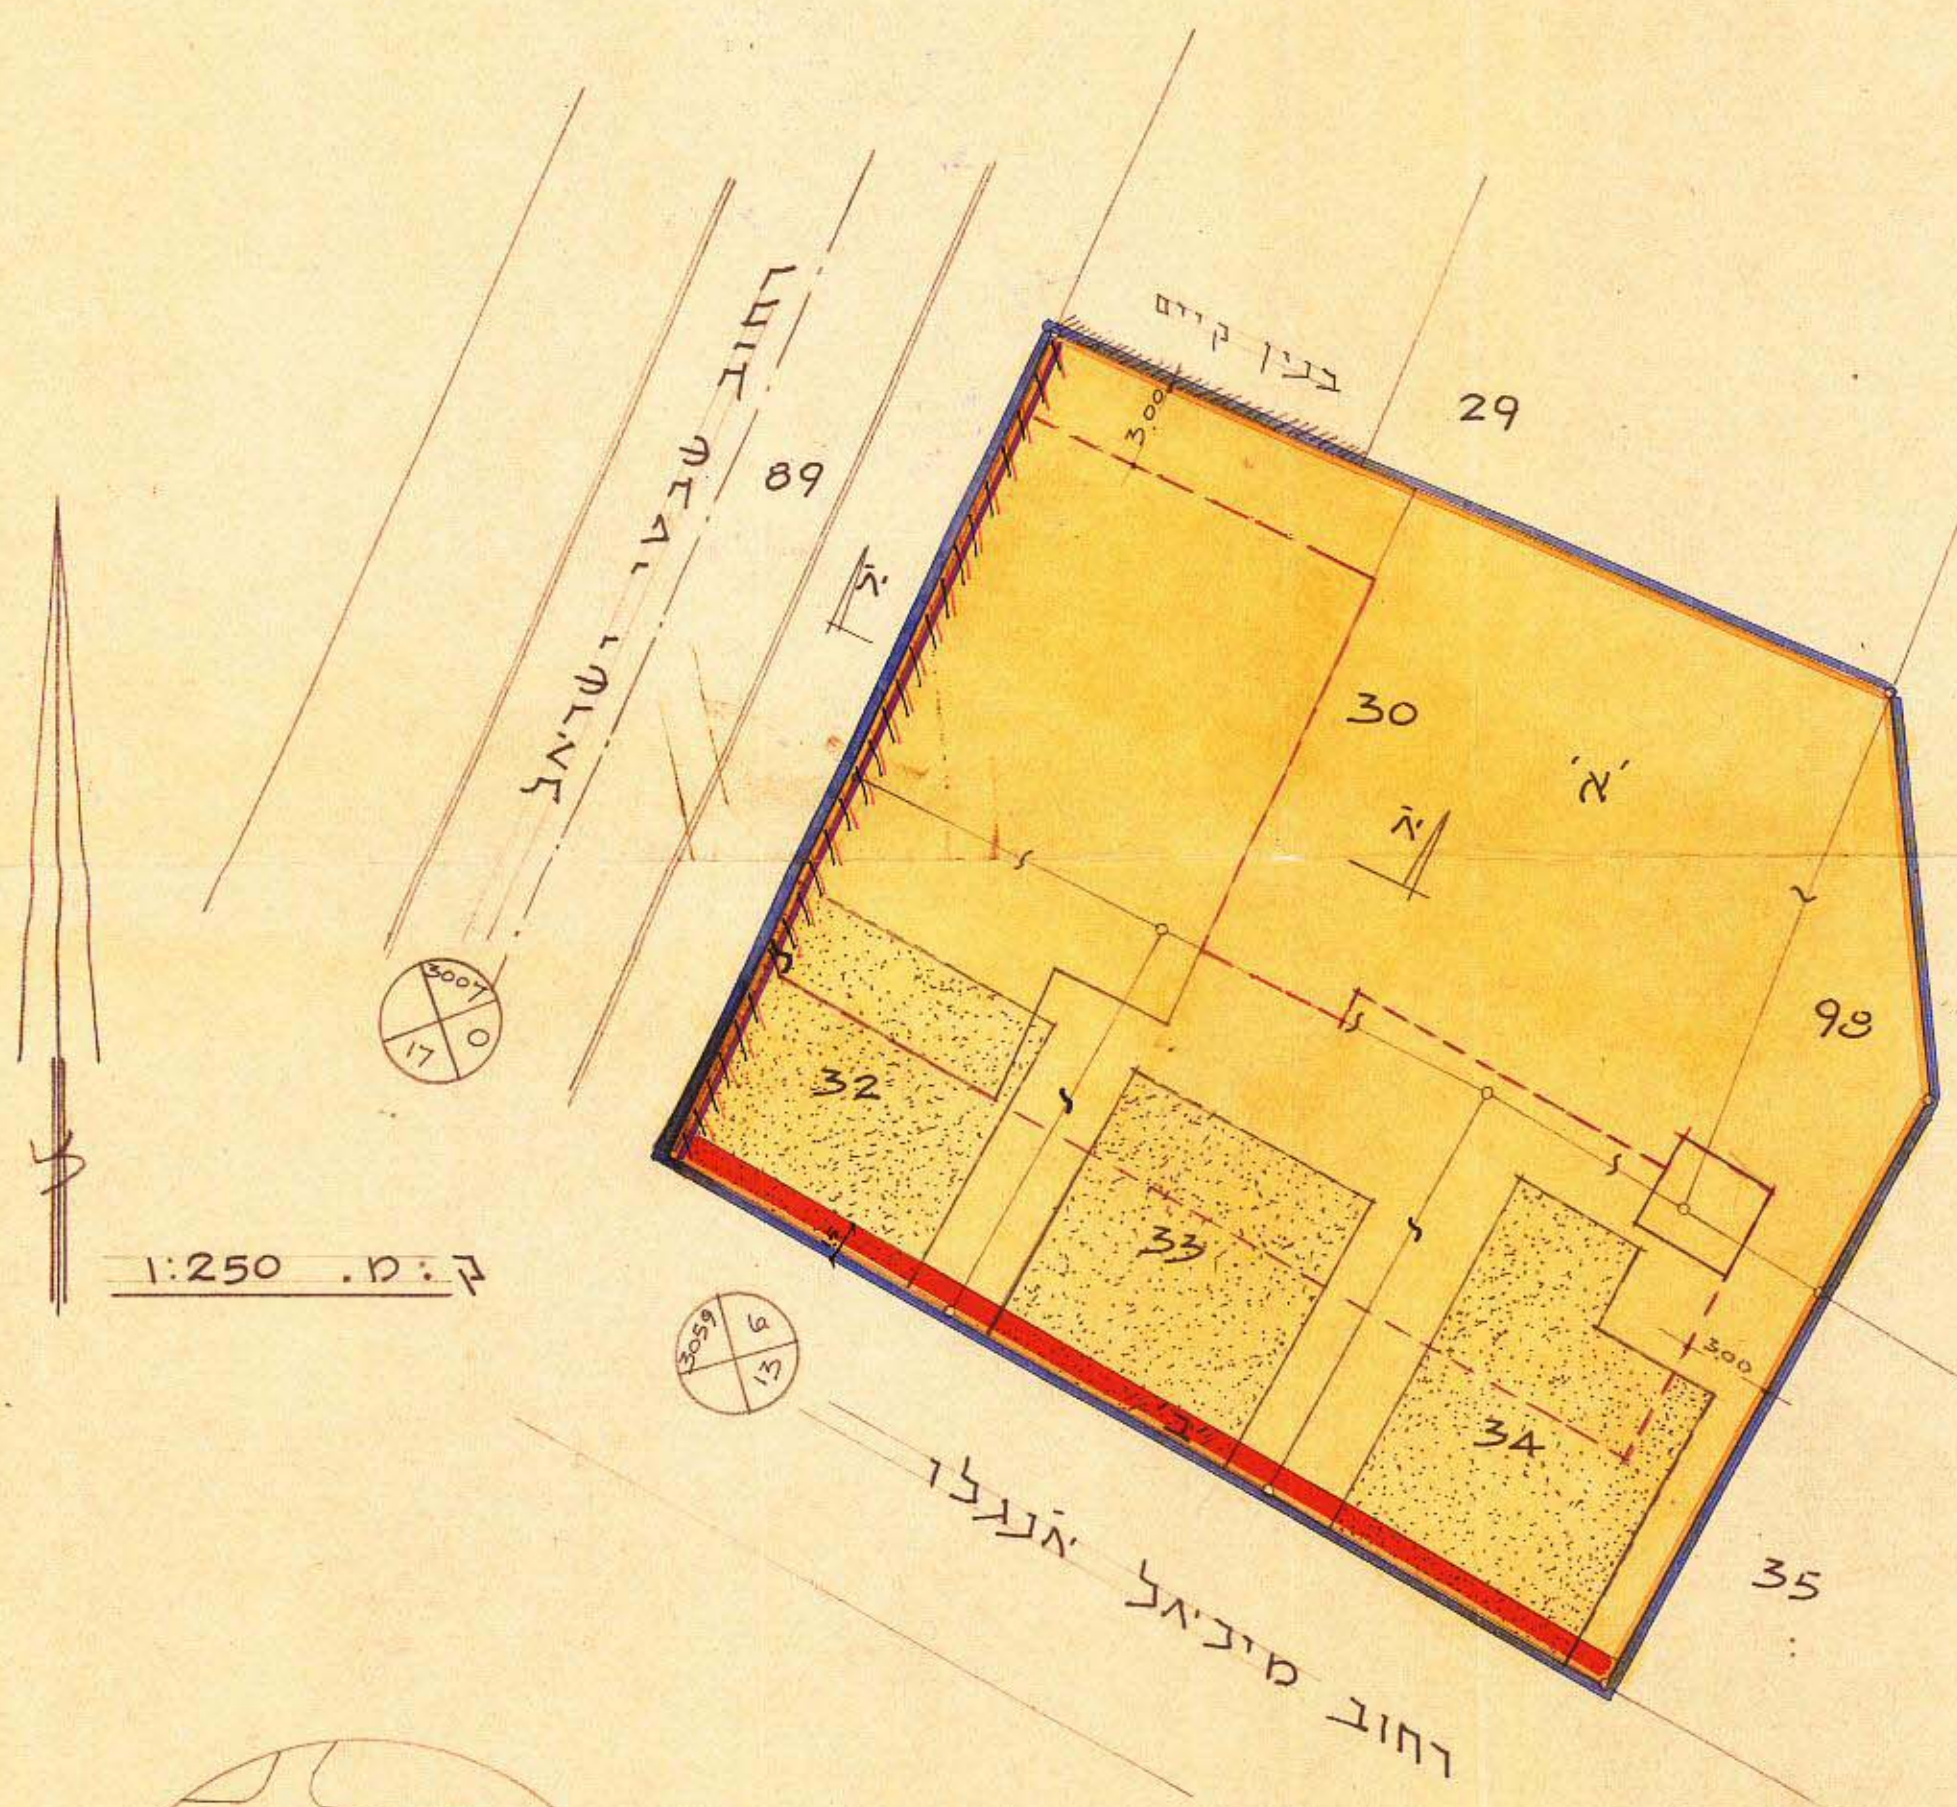

ק.מ. 1:250

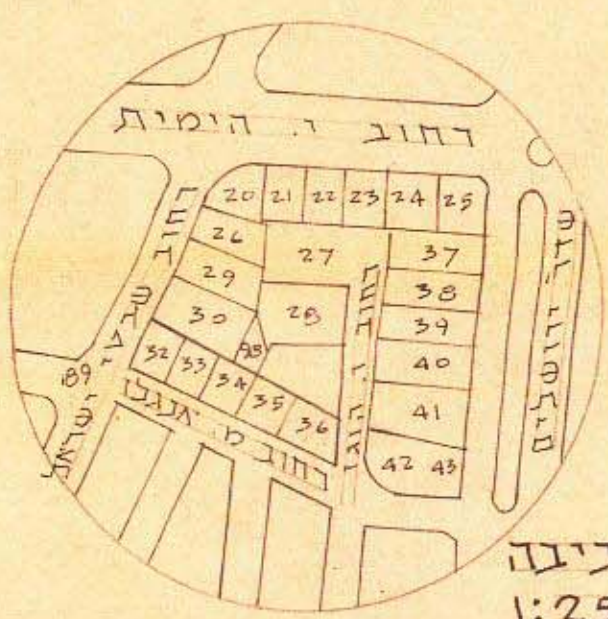

תרשים הסוגה ק.מ. 1:2500

- מקרא:**
- גבול התכנית
  - גבול החלקה
  - חזית חנויות
  - הרחבת דרך
  - מבנה מופע בק הקרקע
  - מבנה מופע בק עליונות
  - אזור מגורים מיוחד
  - מבנה להריסה
  - מס הדרך
  - קו בנין
  - דוחב הדרך
  - שטח להשלמה ודרך לביטול
- היוזם: א.א. 16/51  
בעל הקרקע: א.א. 16/51

המתכנן  
משרד עכצי דרורי  
י.טולידנו אדר: א.רוסו מתנדב  
חברת בע"מ  
תל-אביב, רחוב הנגיל 24 סל. 24 54 04

לוח השטחים

חלוקה	אחוד	חלקה	שטח
מגרש	511	30	511
מגורים	154	32	154
מגורים 'א'	180	33	180
הרחבת דרך	196	34	196
דרך 'ב'	78	98	78
חלקה 89	18	89	18
סה	1137	סה	1137

**מסדר הפנים**  
חוק התכנון והבניה תשכ"ח-1965  
מחוז: תל-אביב  
מרחב התכנון מקומי: תל-אביב יפו  
תכנית: מפורטת מס 401  
הועדה המחוזית בשיבתה ה-8  
מיום: 12.9.66  
חלוקת: א.א. 16/51  
תוכנית: א.א. 16/51  
שטח: 1137  
יחסי ראש הועדה

**מסדר הפנים**  
חוק התכנון והבניה תשכ"ח-1965  
מחוז: תל-אביב  
מרחב התכנון מקומי: תל-אביב יפו  
תכנית: מפורטת מס 401  
הועדה המחוזית בשיבתה ה-8  
מיום: 12.9.66  
חלוקת: א.א. 16/51  
תוכנית: א.א. 16/51  
שטח: 1137  
יחסי ראש הועדה

תשריטת תכנון  
שם התכנית: תכנית מס 969  
תאריך: 4.5.66  
מספר: 1747  
תאריך: 12.9.66  
מספר: 9  
תאריך: 23.6.69