


שטח תכנון עיר של תל-אביב-יפו תכנית מס' 942 תקון מס' 1 לשנת 1964 של תכנית מפורטת מס' 294


1 : 1250

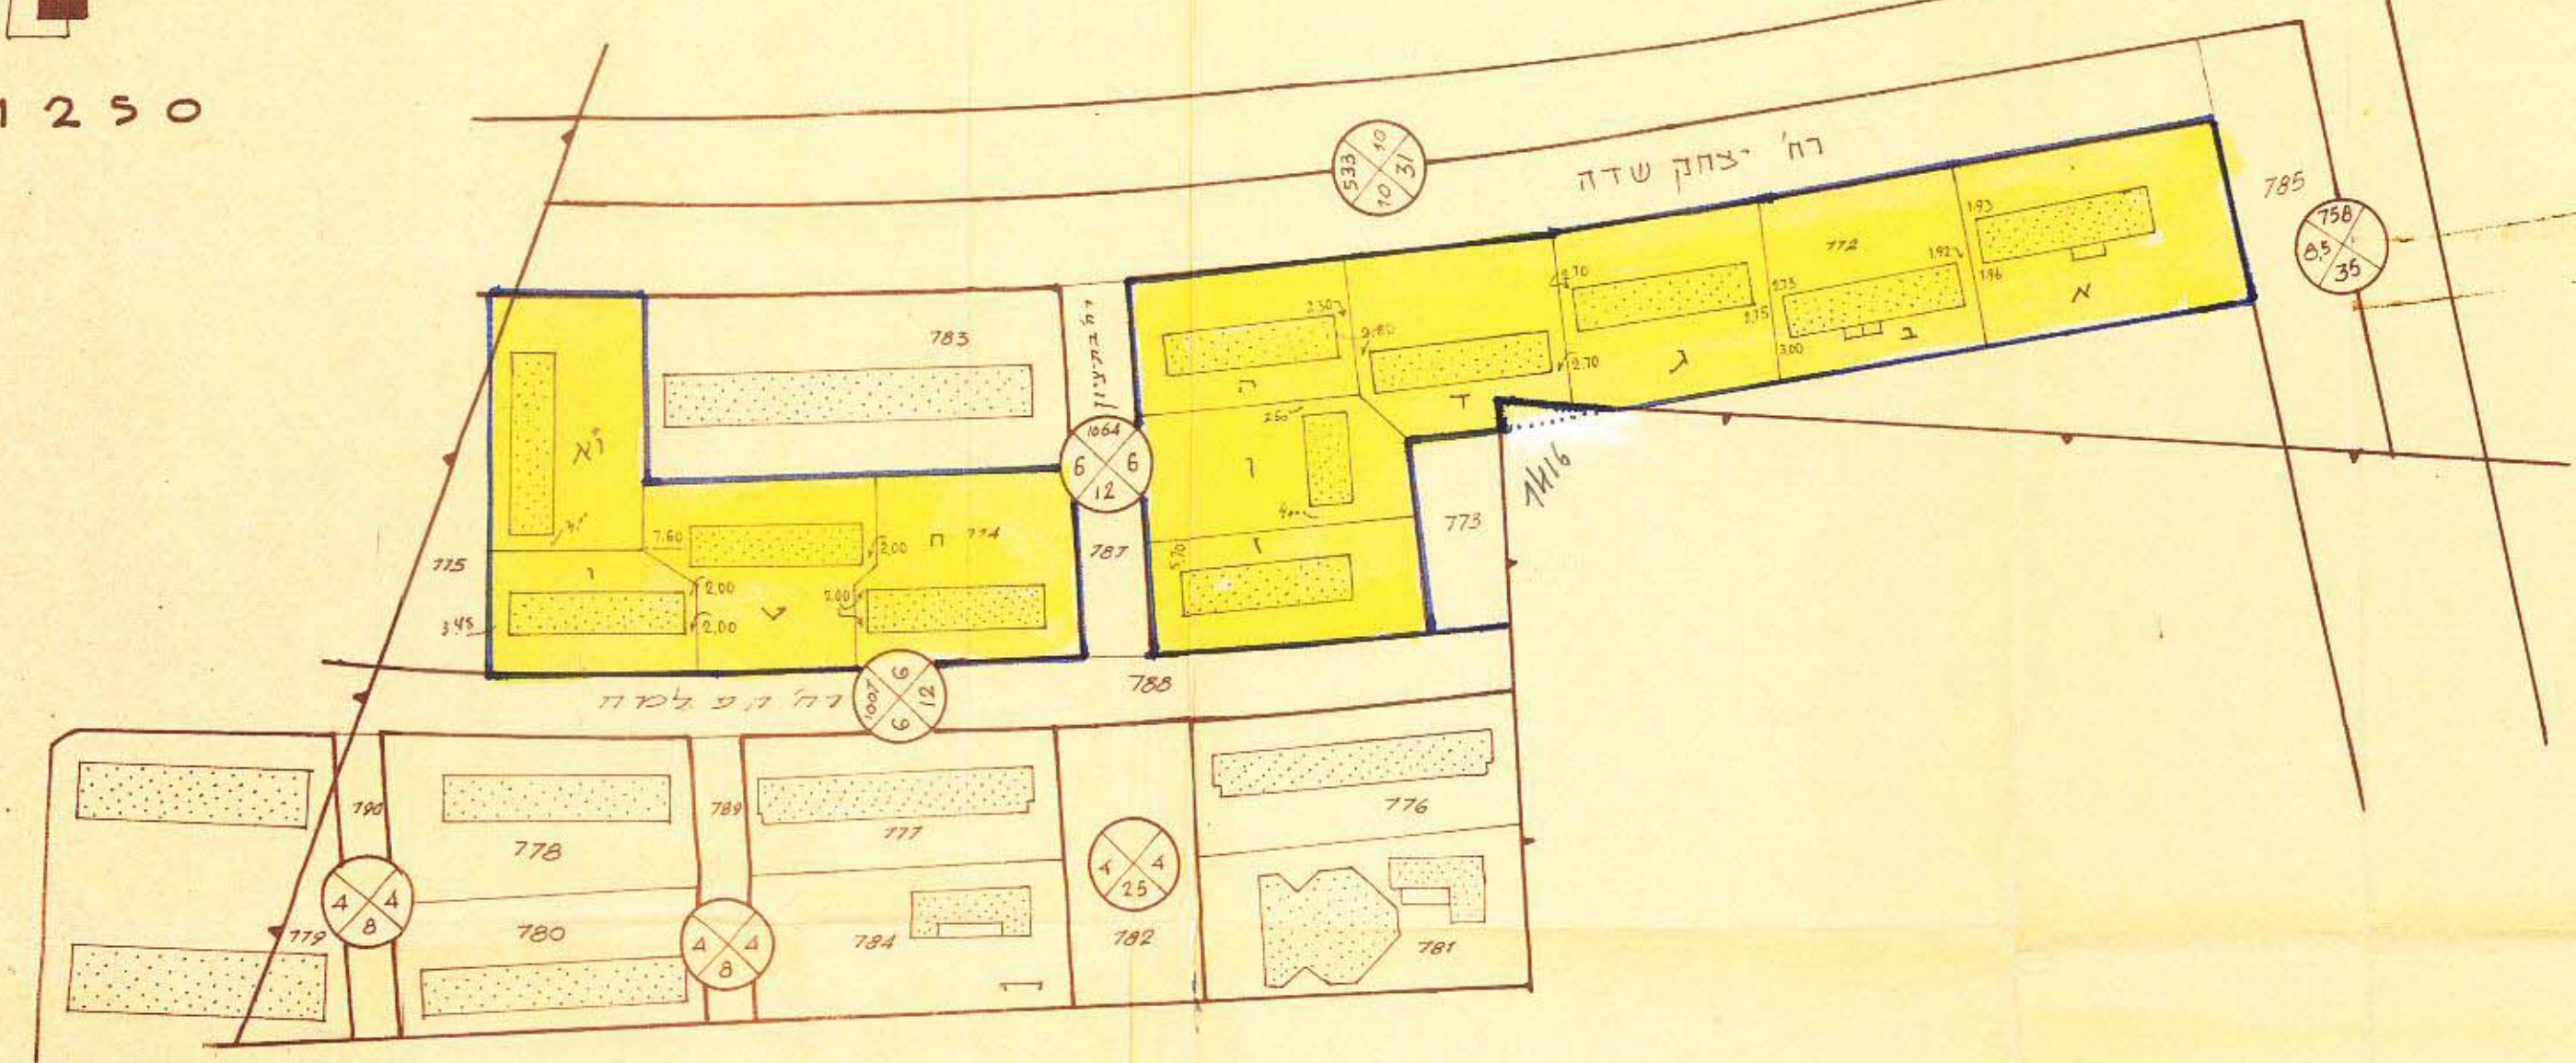

מחוז תל-אביב
נפה תל-אביב-יפו
עיר תל-אביב-יפו
צושי 6150
חלקות: 772, 774
בעל הקרקע: ק.ק.ל מנהל מקרקעי ישראל
היוזם: חב' משהב בע"מ
עורך התכנית: 'מונח' מודד מוסמך ת"א
שטח התכנית: 13,000 דל"מ

מקרא:

- גבול התכנית
- אזור מגורים
- גבול חלקה מוצעת
- אבנת קיים
- מס' הדרך
- קי בגין
- רוחב הדרך

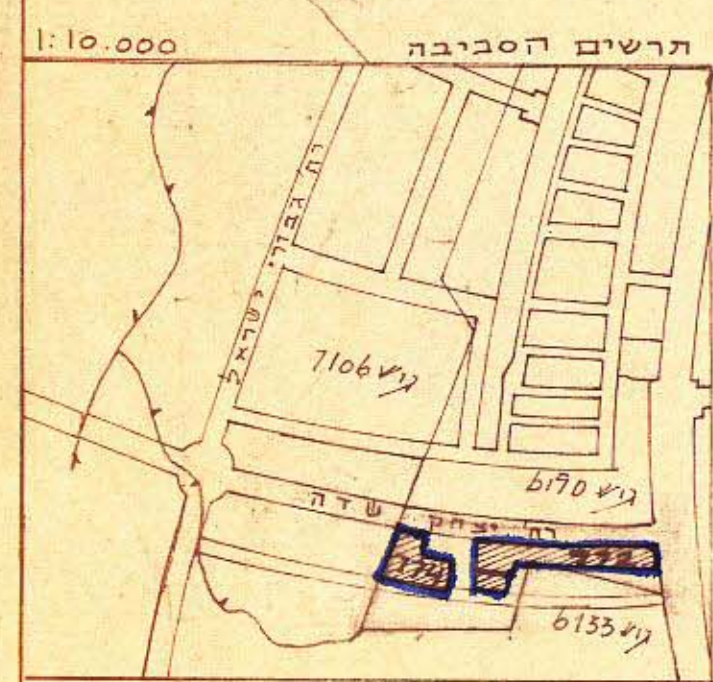

חלוקה 772		השטח	
מגרש מס'	השטח בד"מ		
א	1.580	772	8.380
ב	1.230	774	4.620
ג	1.220	סה"כ	13.000
ד	1.200		
ה	1.000		
ו	1.100		
ז	1.050		
סה"כ	8.380		

774	
ח	1.330
ט	1.225
י	0.850
יא	1.215
סה"כ	4.620

חתימות:

בעל הקרקע: *[Signature]* 6.1.64

היוזם: *[Signature]*

עורך התכנית: *[Signature]*

חותמות:

מסדר הערים 1936

פקודת בנין ערים 1936

ועדה מחוזית לבניה ולתכנון ערים

מחוז תל-אביב

מרחב תכנון ערים: 942

תכנית מס' 942

הועדה המחוזית בשיבתה ה' 21.11.64

מיום: 21.11.64

את התכנית הנקבעת לעיל

מנחם אללי לתכנון

מסדר הערים 1936

פקודת בנין ערים 1936

ועדה מחוזית לבניה ולתכנון ערים

מחוז תל-אביב

מרחב תכנון ערים: 942

תכנית מס' 942

הועדה המחוזית בשיבתה ה' 21.11.64

מיום: 21.11.64

את התכנית הנקבעת לעיל

מנחם אללי לתכנון

הועדה המקומית לבניה ולתכנון עיר

תל-אביב-יפו

שם התכנית: תכנית מס' 942

מס' חלקה: 334

מס' חלקה: 21476

מס' חלקה: 31-5-64

מס' חלקה: 24-6-65