

תסריט מס' 7.ב.121


מרחב תכנון מקומי תל-אביב יפו

תסריט לתכנית מס' 937


שנתי מס' 1 לשנת 1964 של תכנית ב.ע. מפורטת מס' 632



מחוז : תל - אביב
נפה : תל - אביב - יפו
עיר : תל - אביב - יפו
גוש : 6629, חלקי חלקות : 9, 10, 11, 12, 38, 40, 41.
גוש : 6649, " : 18
בעל הקרקע : מנהל מקרקעי ישראל, עיריית ת"א - יפו
היוזם : מרכז משען
מחבר התכנית : ד. בנט
שטח התכנית : 19.5 דונם
תאריך : 14.5.1967

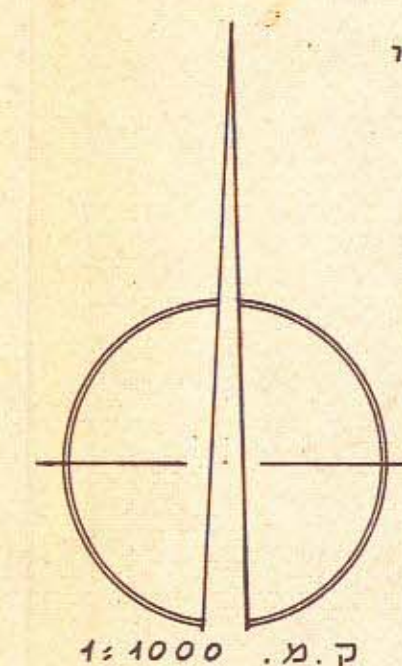

מ ק ר א

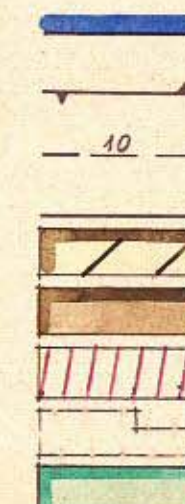

גבול התכנית
גבול גוש
גבול חלקה רשומה ומספרה
גבול חלקה מוצעת
מגרש מיוחד
מגרש לבנין צבורי
דרך לבטול
בנין מוצע
שטח פרטי פתוח
קו בנין של מבנה בן קומה אחת מעל
קומת הקרקע
קו בנין של מבנה בן עשר קומות מעל
קומת הקרקע

טבלת שטחים

מגרש לבנין צבורי ושטח פרטי פתוח	2000 מר
מגרש מיוחד	12500 "
סה"כ	19,500 מר

מסדר הסנים
חוק התכנון והבניה תשכ"ה-1965
מחוז תל-אביב
מרחב תכנון מקומי
תכנית מס' 937
התירה המחוזית בשינוי
מס' 20
לחבנית הנבנית לעיל
שטח מנהל כללי לתכנון


מסדר הסנים
חוק התכנון והבניה תשכ"ה-1965
מחוז תל-אביב
מרחב תכנון מקומי
תכנית מס' 937
התירה המחוזית בשינוי
מס' 20
לחבנית הנבנית לעיל
שטח מנהל כללי לתכנון

התירה המחוזית בתכנון ולבניה תכנית מס' 937
שם התכנית: חבנית מס' 937
התוכנית: לטמן חוק (לאחר דיון בהתנגדויות)
החלטת: מועצת התכנון
תאריך: 27.3.67
1.6.67



מינהל מקרקעי ישראל
מחוז תל-אביב-המרכז
3. X. 1966
תכנון ופיתוח

חתימת בעל הקרקע:
חתימת היוזם:
חתימת המתכנן:

ד. בנט, ארכיטקט

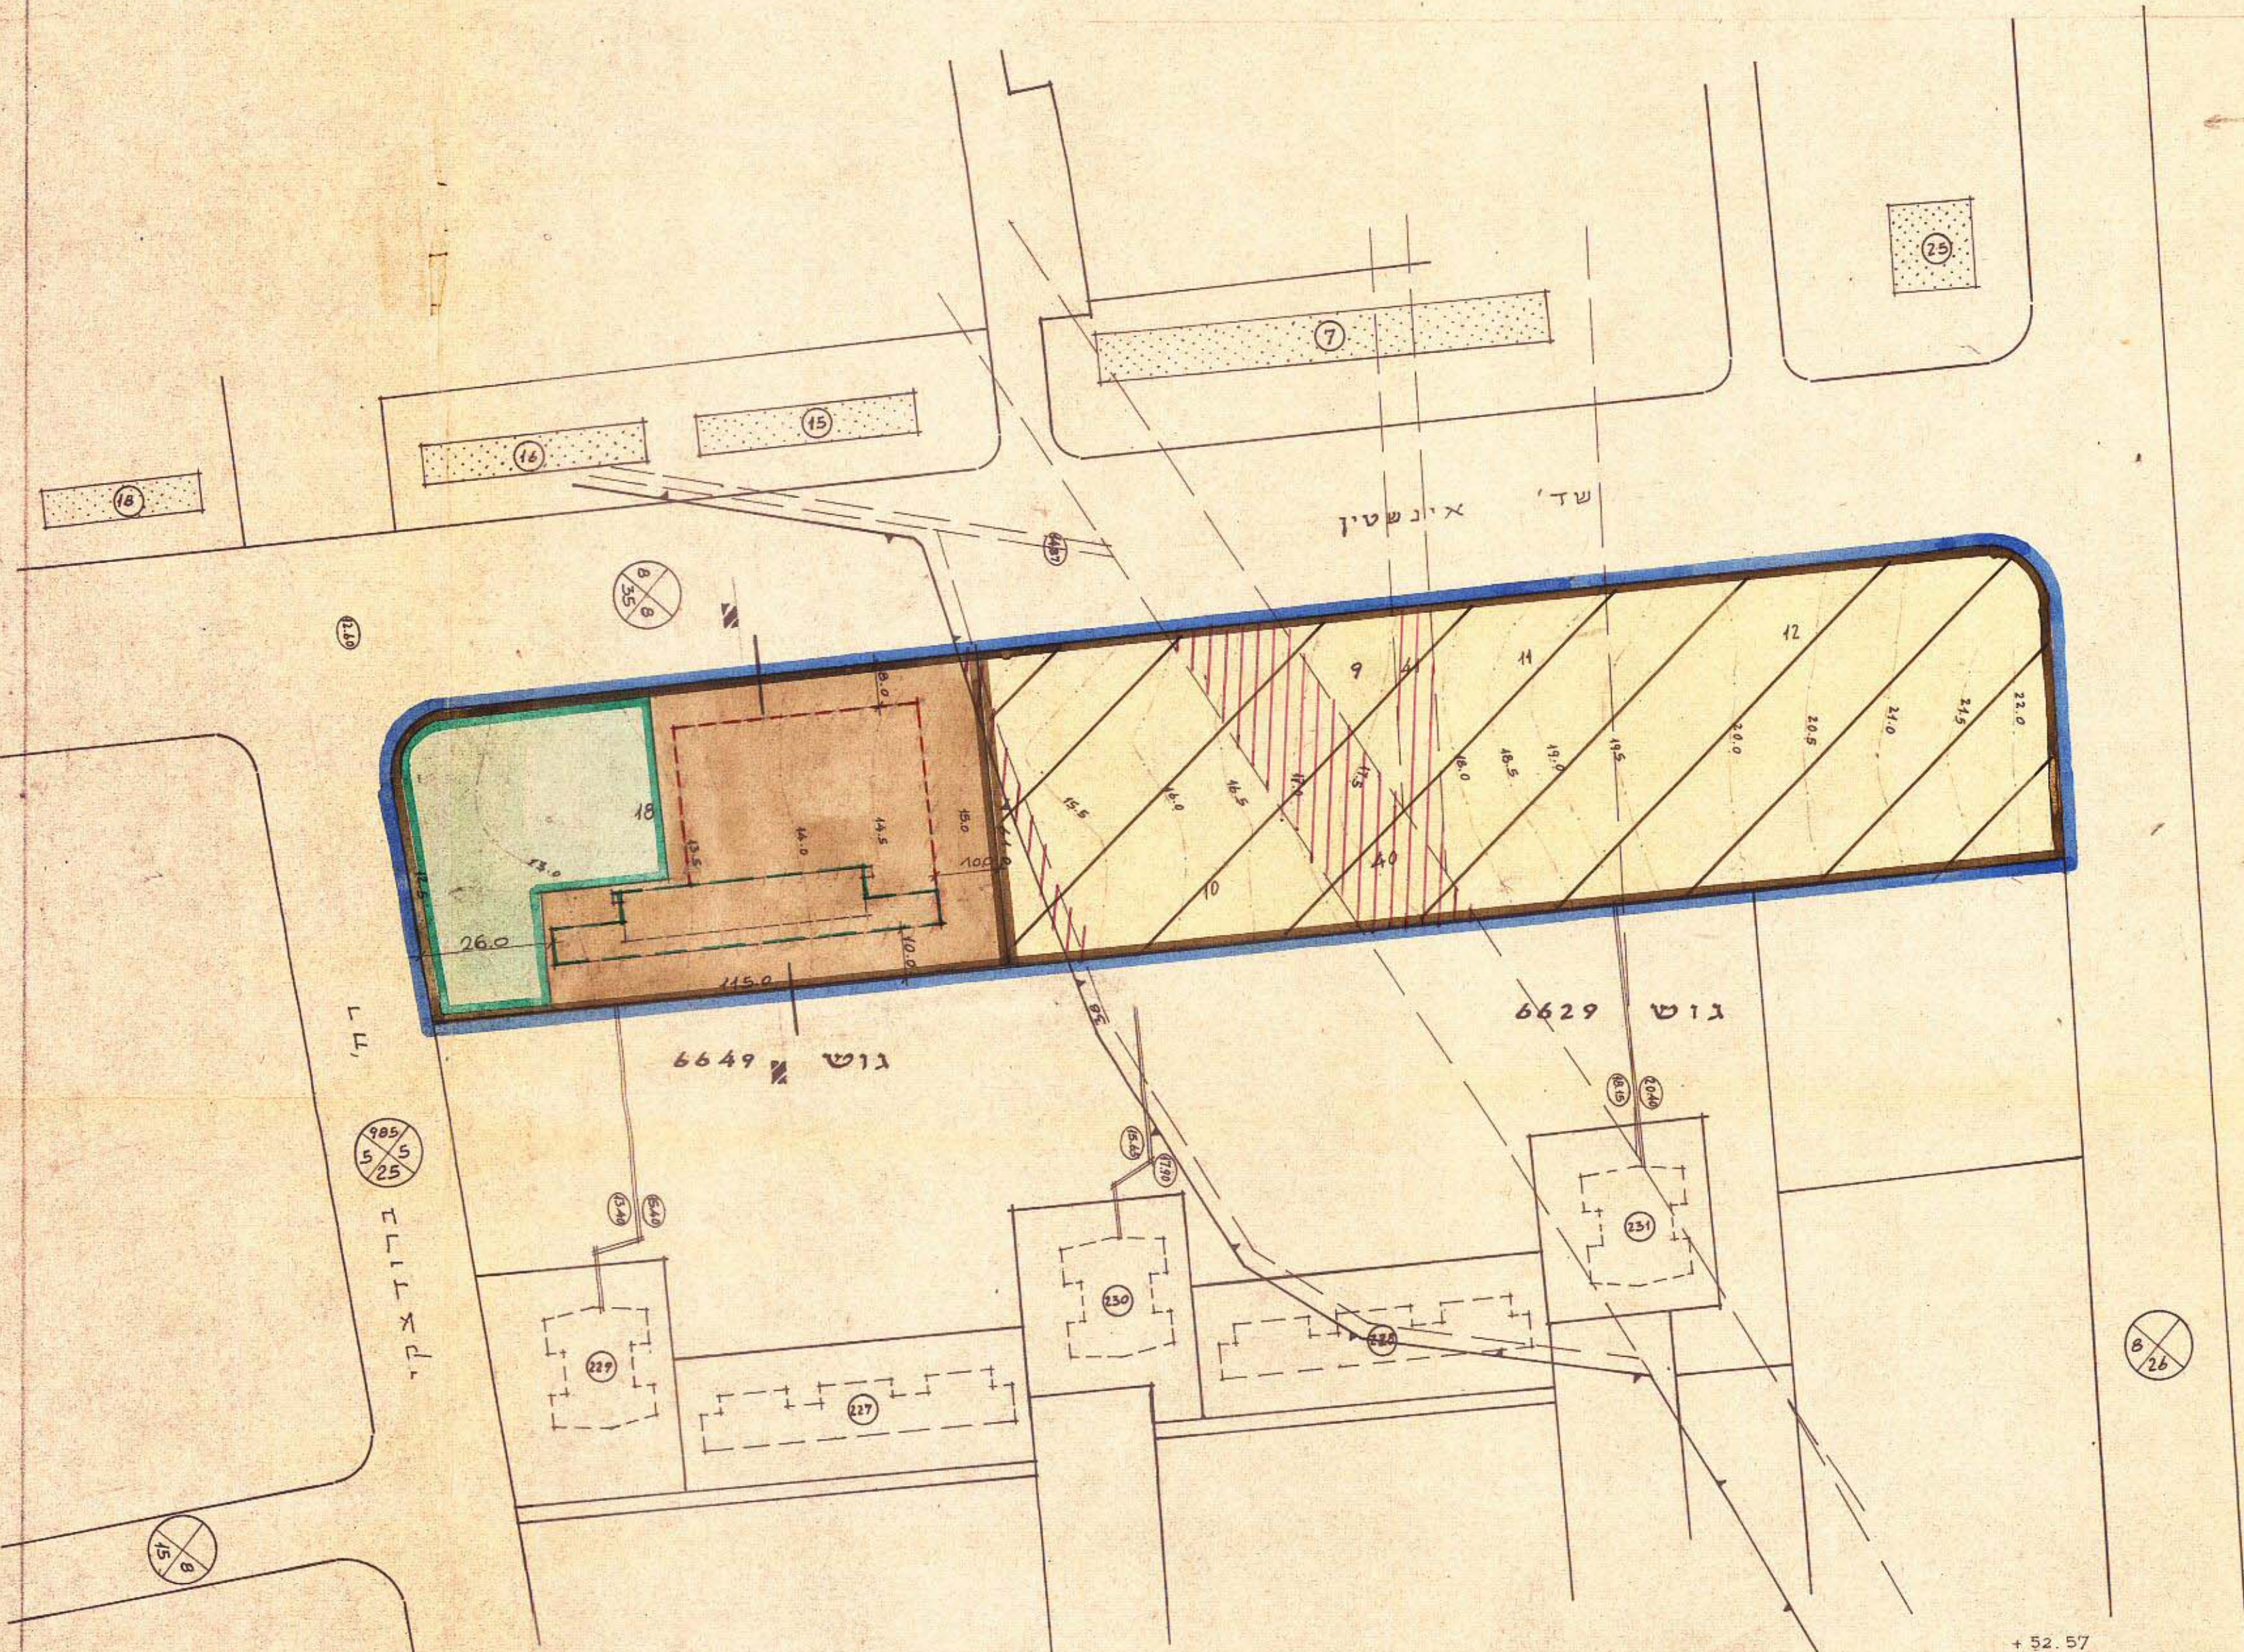

קומה חלקית לשרותים ושטח הבית

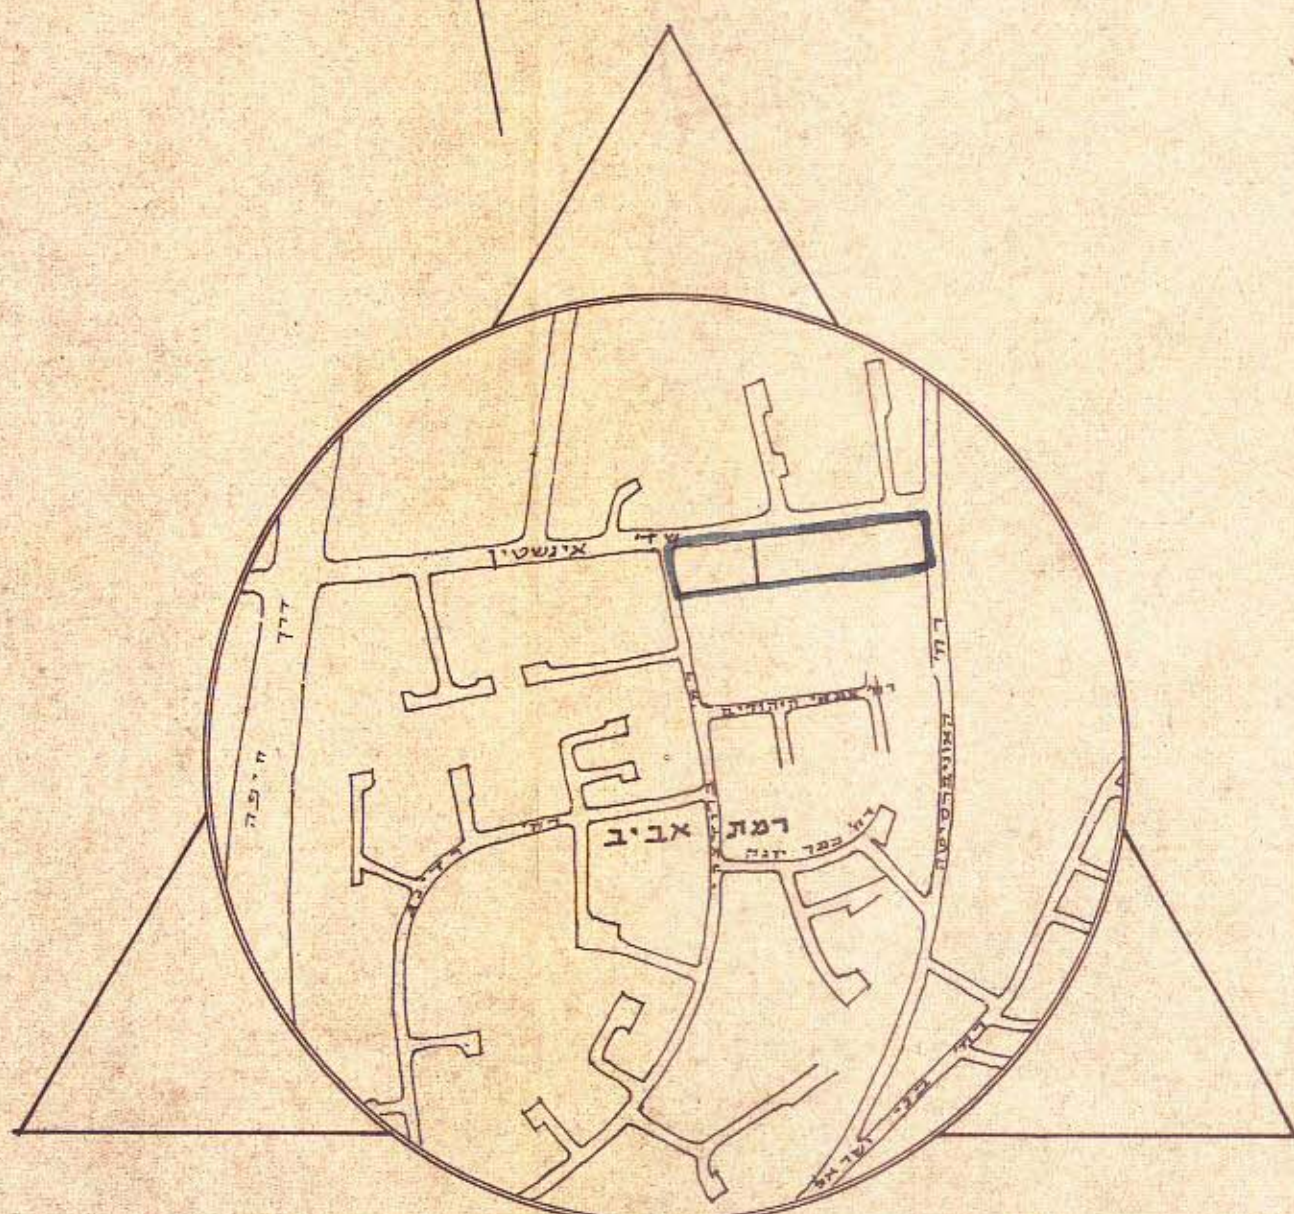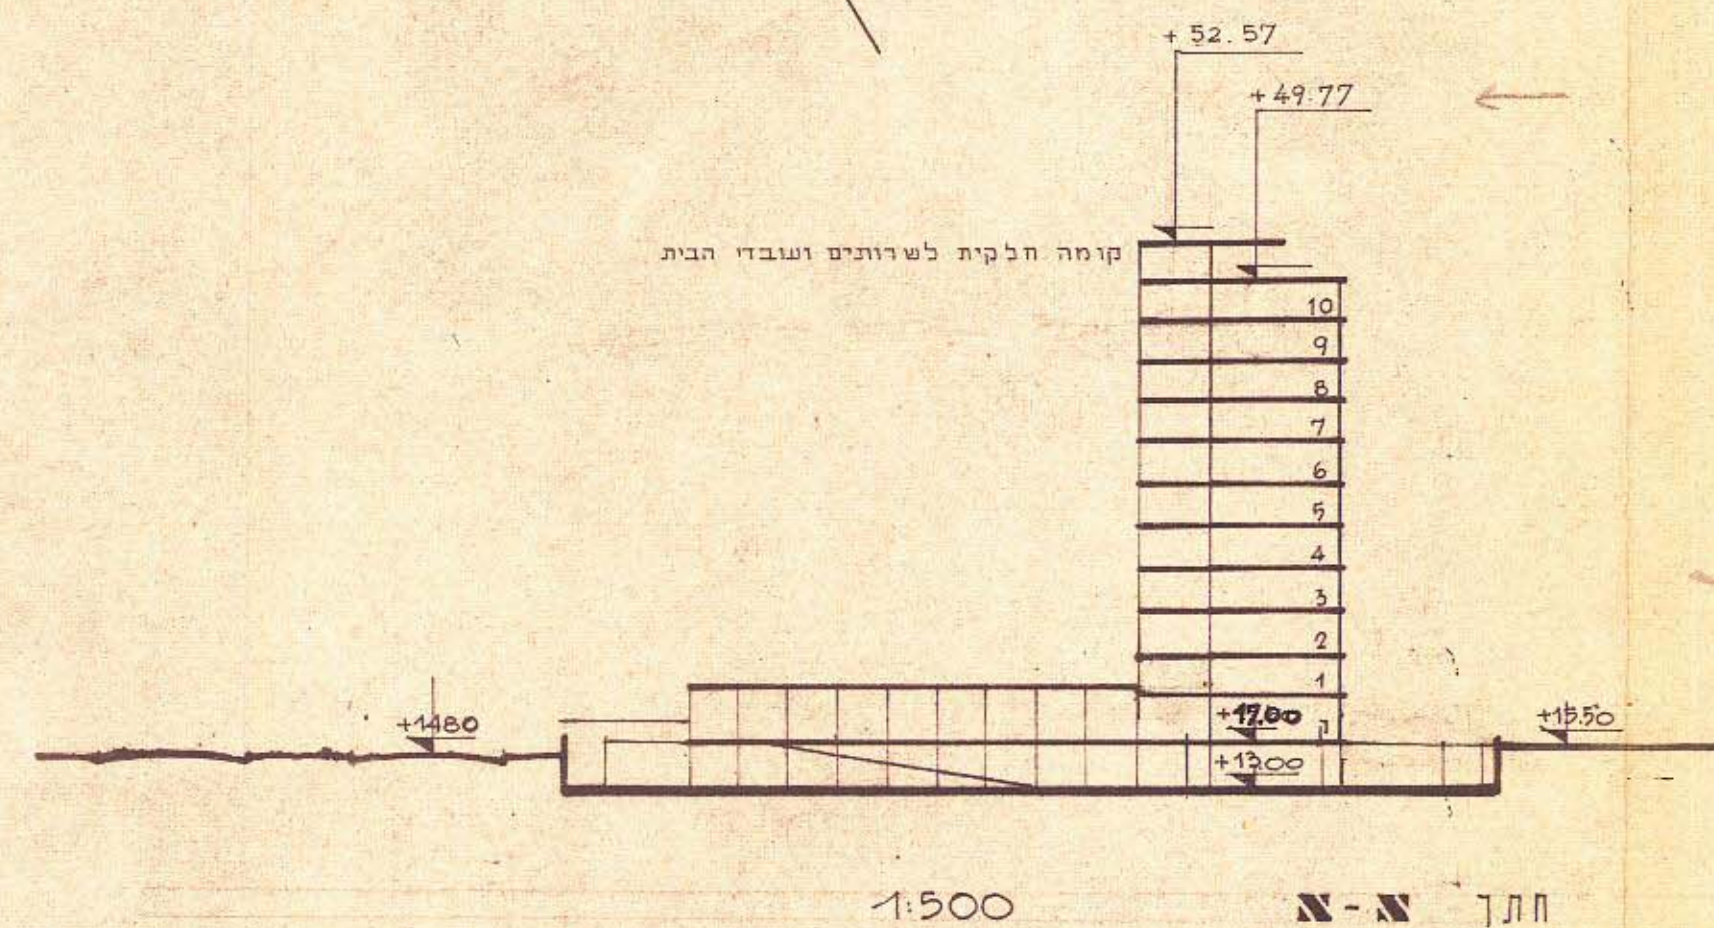

תרשים הסביבה ק.מ. 1:40000

25.9.66
11.10.64

ד. בנט ארכיטקט