

מ/א רת

ת.ס.ד.י.ט מס' 1017/63 ע.ב.ע.

שטח תכנון עיר של תל-אביב-יפו **תכנית בנין ערים מפורטת מס' 864** תקון מס' 1 לשנת 1963 של ת.ב.ע. מס' 466

מחוז : תל-אביב
 נפה : תל-אביב-יפו
 עיר : תל-אביב-יפו
 חלקי גושים : 6164, 6130
 חלקי חלקות : 11, 10, 5 - 3-5
 בעל הקרקע : מנהל מקרקעי ישראל ואחרים
 היודם : עיריית תל-אביב-יפו
 המתכנן : עיריית תל-אביב-יפו
 שטח התכנית : 12 דונם

מ ק ד א :



- גבול התכנית
- גבול גוש
- גבול חלקה קומת
- גבול חלקה חדשה
- מגדש לבנין צמוד

משרד הפנים
 פקודת בנין ערים 1936
 ועדה מתווה לבניה ולתכנון ערים
 מס' תל-אביב
 תכנית מס' 864
 מס' 192
 תאריך 14.10.63
 חתימה למפקד
 את התכנית המקומית לעיר
 יוסף דניאל מועד


משרד הפנים
 פקודת בנין ערים 1936
 ועדה מתווה לבניה ולתכנון ערים
 מס' תל-אביב
 תכנית מס' 864
 מס' 200
 תאריך 24.2.64
 חתימה למפקד
 את התכנית המקומית לעיר
 סגן מנהל כלכלי-מס
 ת.ב.ע. 460

הועדה המקומית לבניה ולתכנון עיר
 תל-אביב-יפו
 שם התכנית : תכנית ב.ע. מפורטת מס' 864
 חלוקה בשיעור : 7.3.62
 תחילת : 155
 תאריך : 29.4.64

עיריית תל-אביב-יפו
 מחלקת התכנון והבניה
 שם התכנית : תכנית ב.ע. מפורטת מס' 864
 מס' : 1017/63
 קנה מידה : 1:2500
 תאריך : 29.4.64

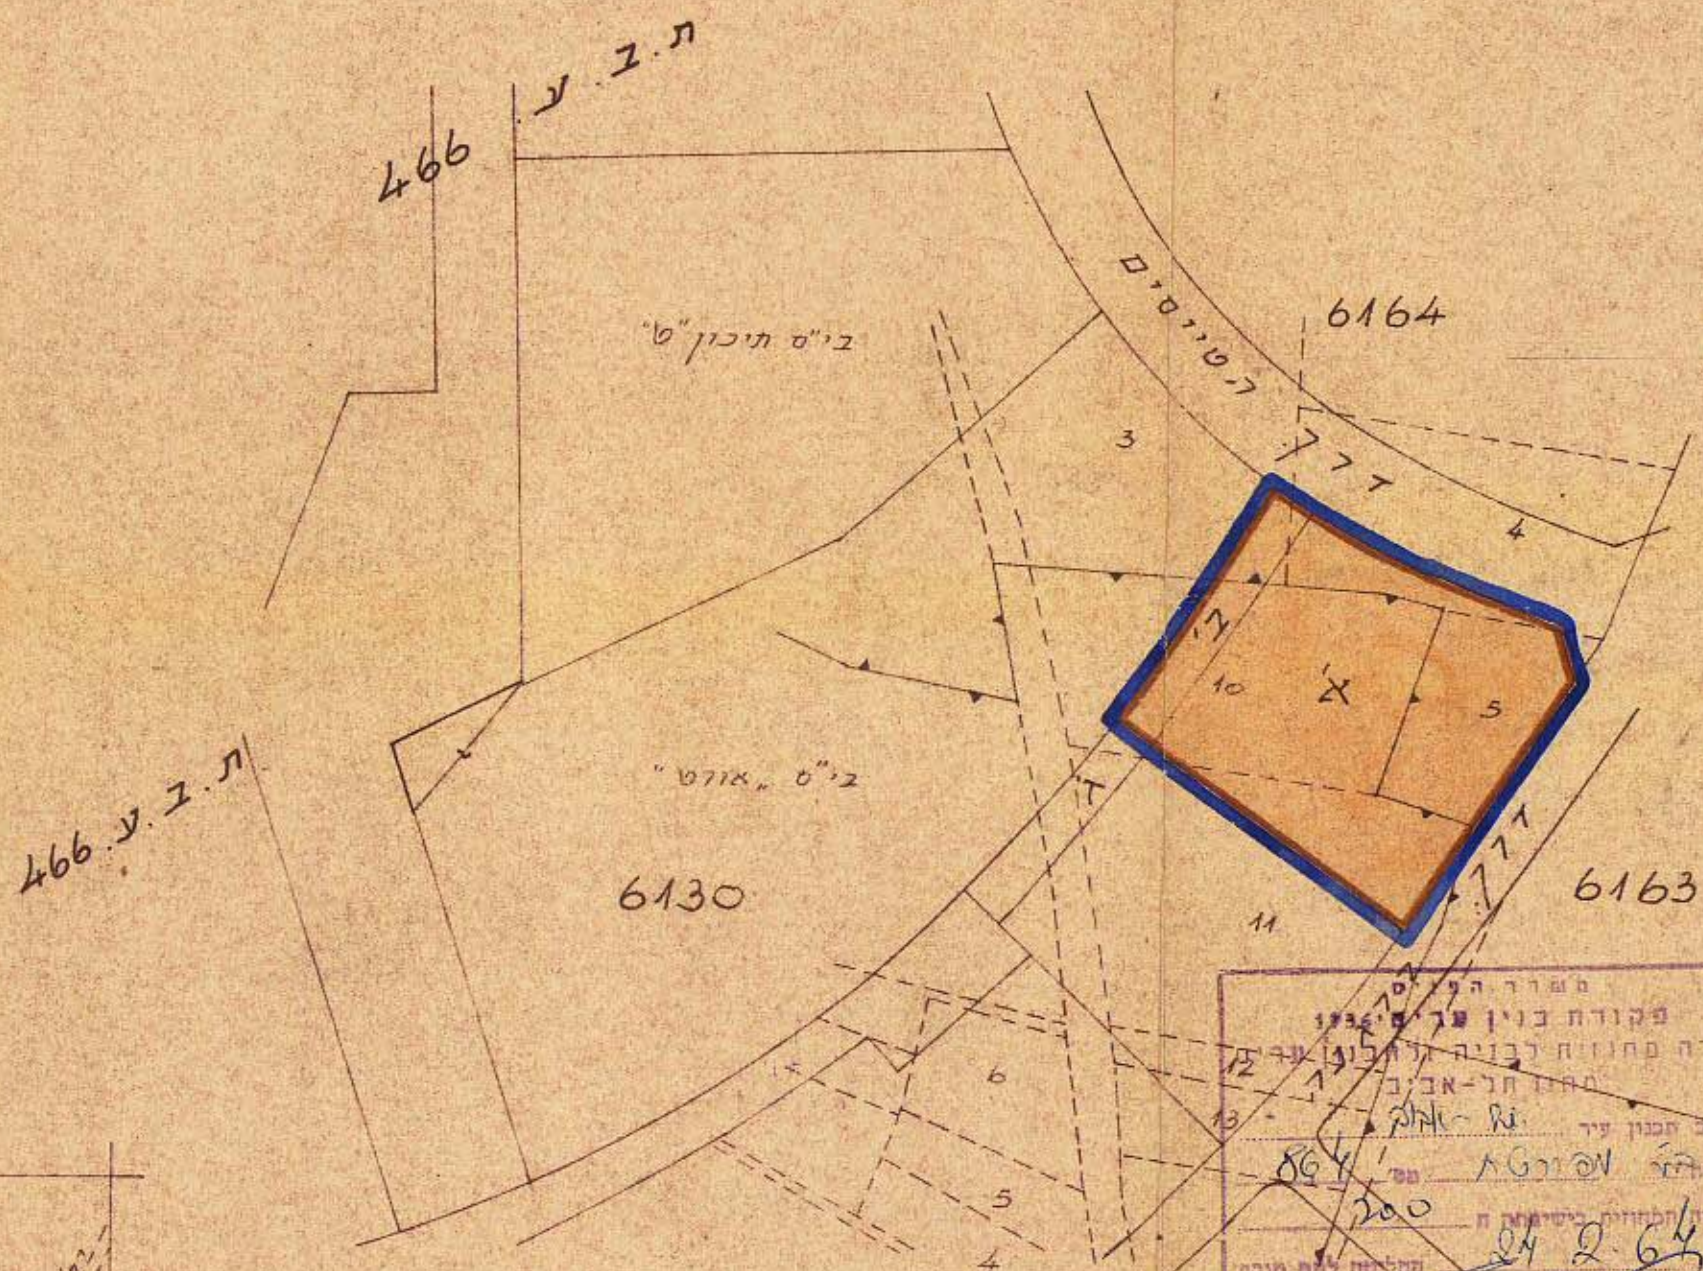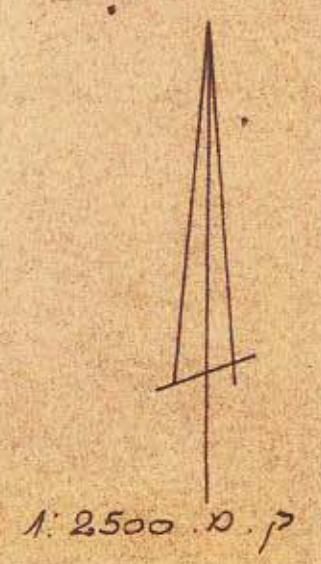

תרשים סביבה

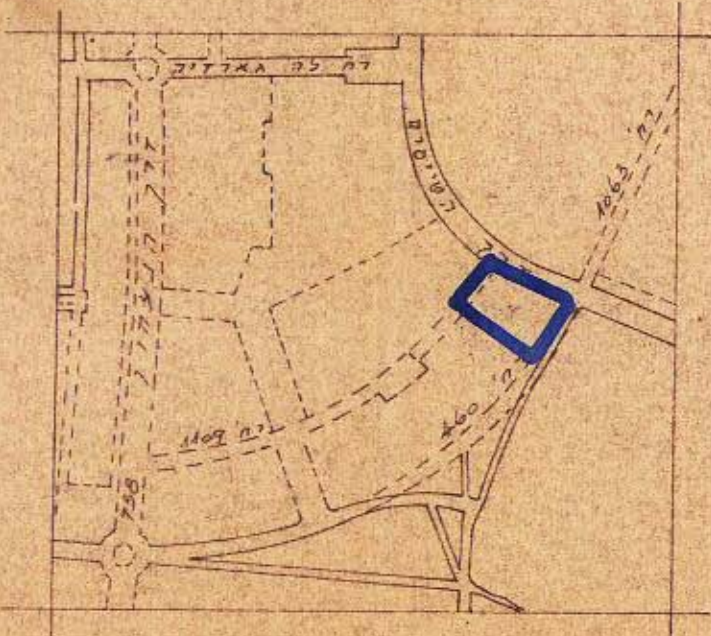

ק.מ. 1:10.000