


תכנית ב.א. מס' 1451/1968


# מרחב תכנון מקומי תל-אביב-יפו תכנית להכניית מס' 1277 שנוי מס' 3 לשנת 1968 של תכנית מפורטת "ג"

מחוז: תל-אביב  
נפה: תל-אביב-יפו  
עיר: " " " "  
גוש: 3107  
חלקות 121, 122 (חלק)  
בעל הקרקע: עיריית תל-אביב-יפו  
היוזם: הועדה המקומית לתכנון ולבניה תל-אביב-יפו  
שטח התכנית 3,070 מ"ר

מסלול 1-1

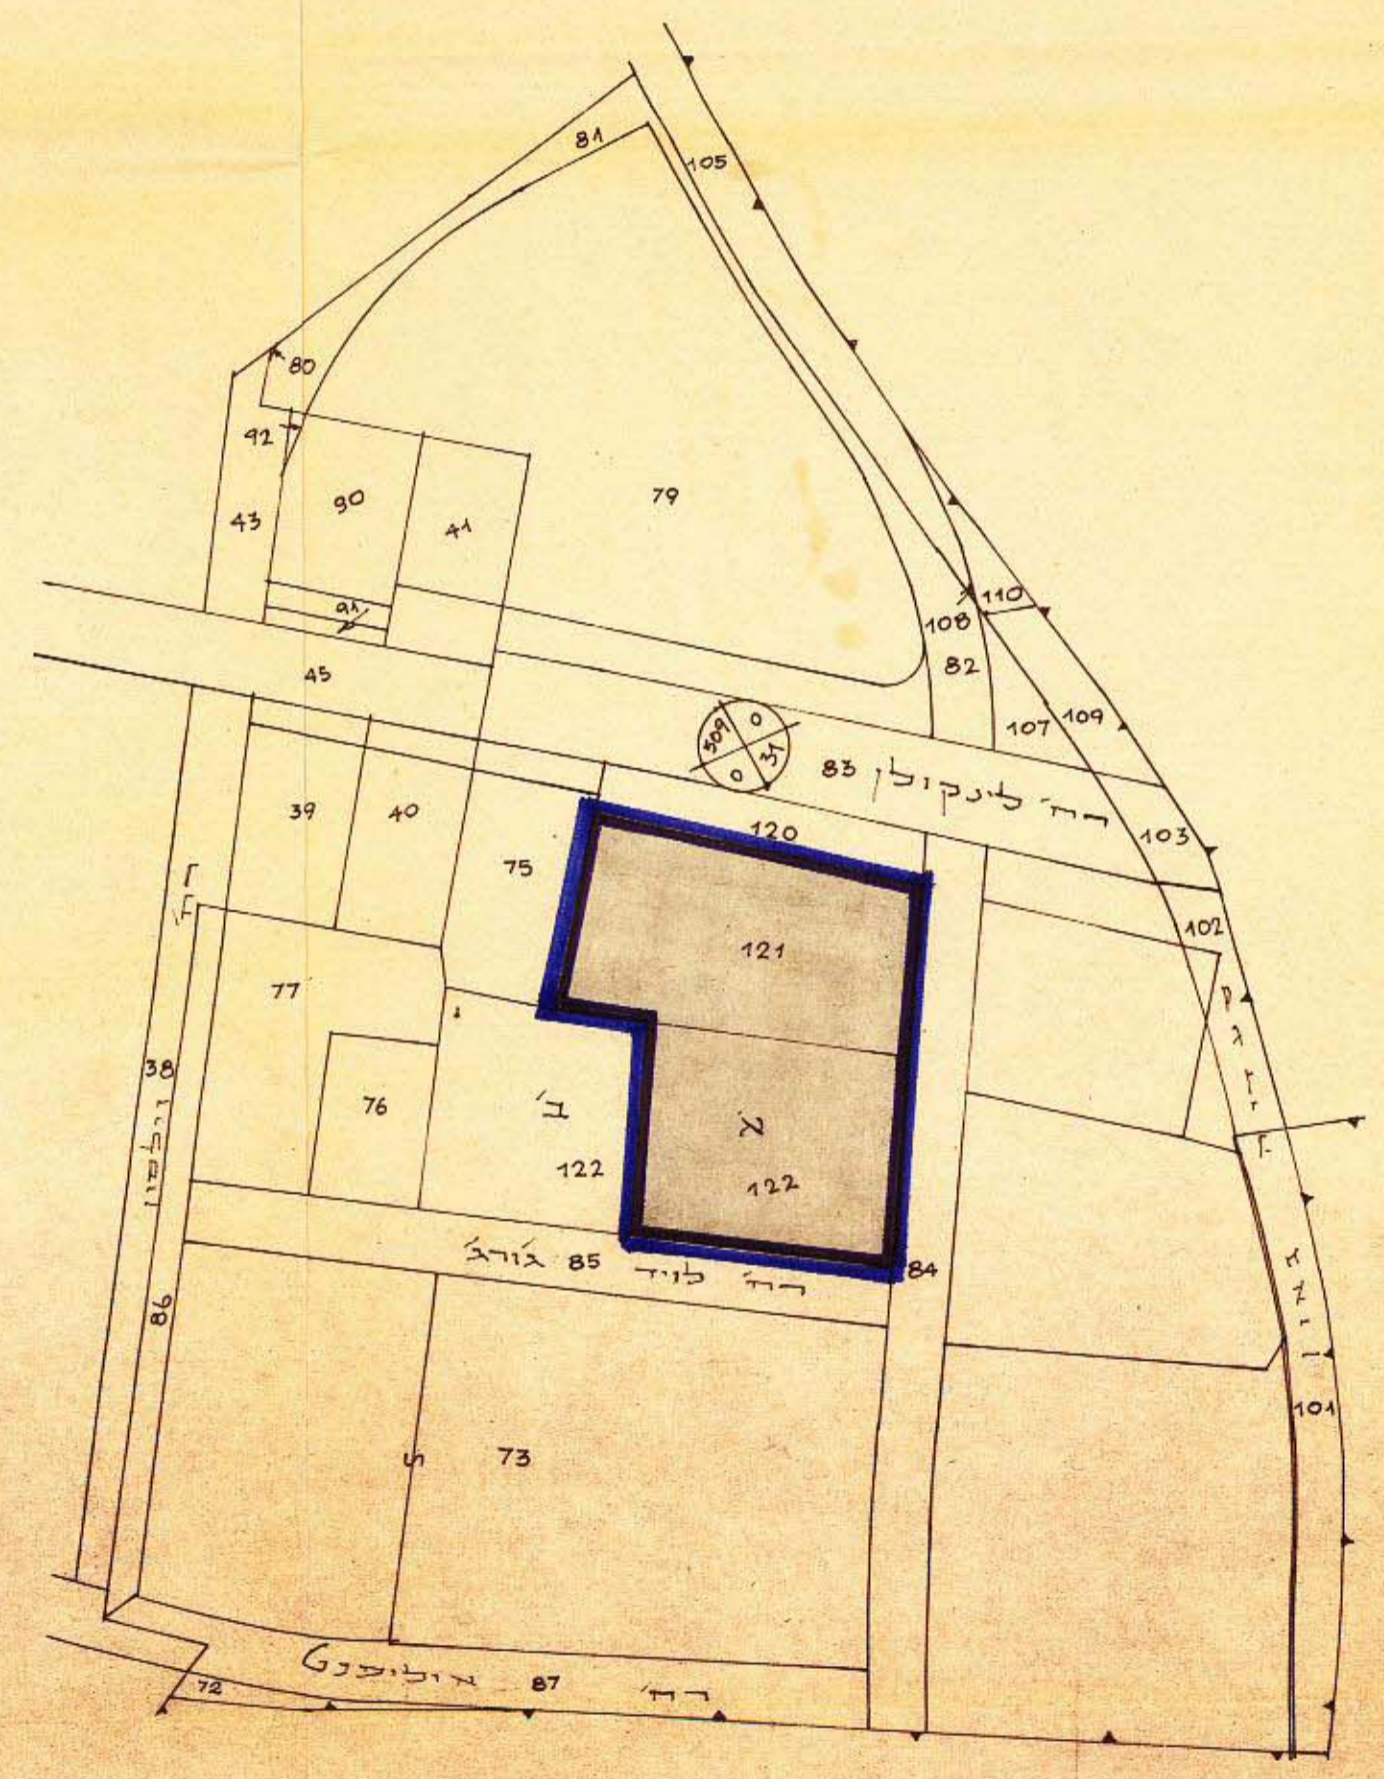

תחום התכנון  
1:10,000

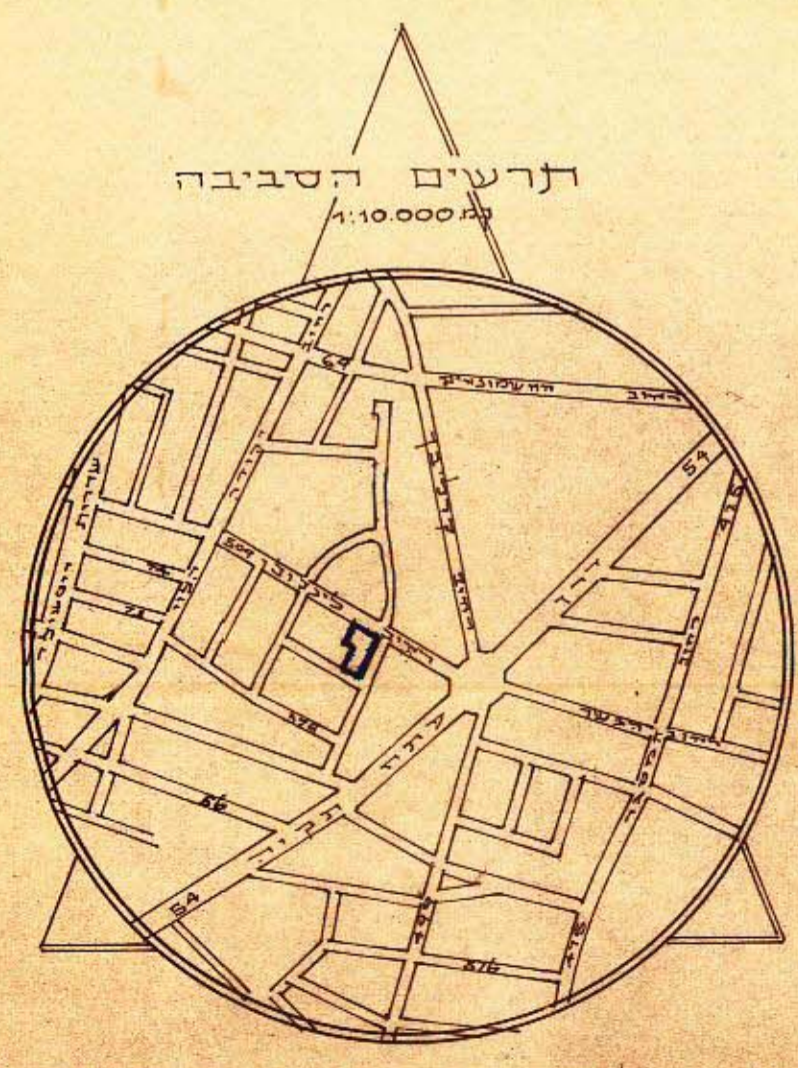

משרד הפנים  
חוק התכנון והבניה חש"ב-1965  
מחוז: תל-אביב-יפו  
מרחב תכנון מקומי תל-אביב-יפו  
תכנית מס' 1277  
הועדה המקומית בשיבתה ה-91  
מיום 10.11.69 החליטה להפקיד את  
התכנית להגשת לעול  
סגן מנהל מל"ל לתכנון  
יושב ראש הועדה  
23.2.70

משרד הפנים  
חוק התכנון והבניה חש"ב-1965  
מחוז: תל-אביב-יפו  
מרחב תכנון מקומי תל-אביב-יפו  
תכנית מס' 1277  
הועדה המקומית בשיבתה ה-91  
מיום 10.11.69 החליטה לתת תוקף  
לתיכנית להגשת לעול  
סגן מנהל מל"ל לתכנון  
יושב ראש הועדה  
3.3.70

תכנית מס' 1277  
10.11.1969  
12.1.70

**מקרא**  
גבול התכנית  
גבול חלקה  
מזר מסחרי

חלוקת החלקה 122

מספר החלקה	שטח
א	1350
ב	1501
ס"ה	2851

אזור

מספר החלקה	שטח
121	1720
א	1350
ס"ה	3070

תל-אביב-יפו	
מח' משנה לתכנון ולבניה ערים	
תכנית מס' 1277	
מס' 1451/1968	קנה-מידה: 1:1250
חישב: מ.רד	תיכנן: א.עזיה
מנהל מח' משנה: 12.1.70	מנהל העיר: 12.1.70