

7065 6984 : גושים
159,31,29 26 : חלקות

שטח התכנית : 1,124 ד'
בעל הקרקע : מנהל מקרקעי ישראל
היוזם : "שכון עובדים" בע"מ
המתכנן : שכון עובדים - מחלקת התכנון

ק.מ. 1625

מקרא :

גבול התכנית

מצור מגורים ב'

מגדש מיוחד

חפיה

התנועה
התנועה והבניה השכיה 1965
מחנה
מרחב תכנון מקומי
מס' 1244
מס' 67
התנועה המחוזית בושיבתה ה
התנועה
28/1/68

בגיד הפנים

חוק התכנון הבניה תשנ"ה-1965

מזה.....
אשר
מרחב תכנון מקומי
תכנית.....
רצו המבקש ב ייצוגיה
החליטה לתפס
קבלת היתר ל...
על מנת לבנין למתקן

חתימות:

חתימת בעל הקרקע:

חתימת היוזם :

שכון עובדים בע"מ

חתימת המלכך :

שכון עובדים בע"מ
מחלקת התכנון הכלכלי

השכנת תכנית 60 ק"מ 1244


המסמך מס' 60 (תכנונית)
החלטה

החלטת מועדון עובדי העיר

תאריך 30.9.68

13.1.69 תאריך


8.4.68: תאריך

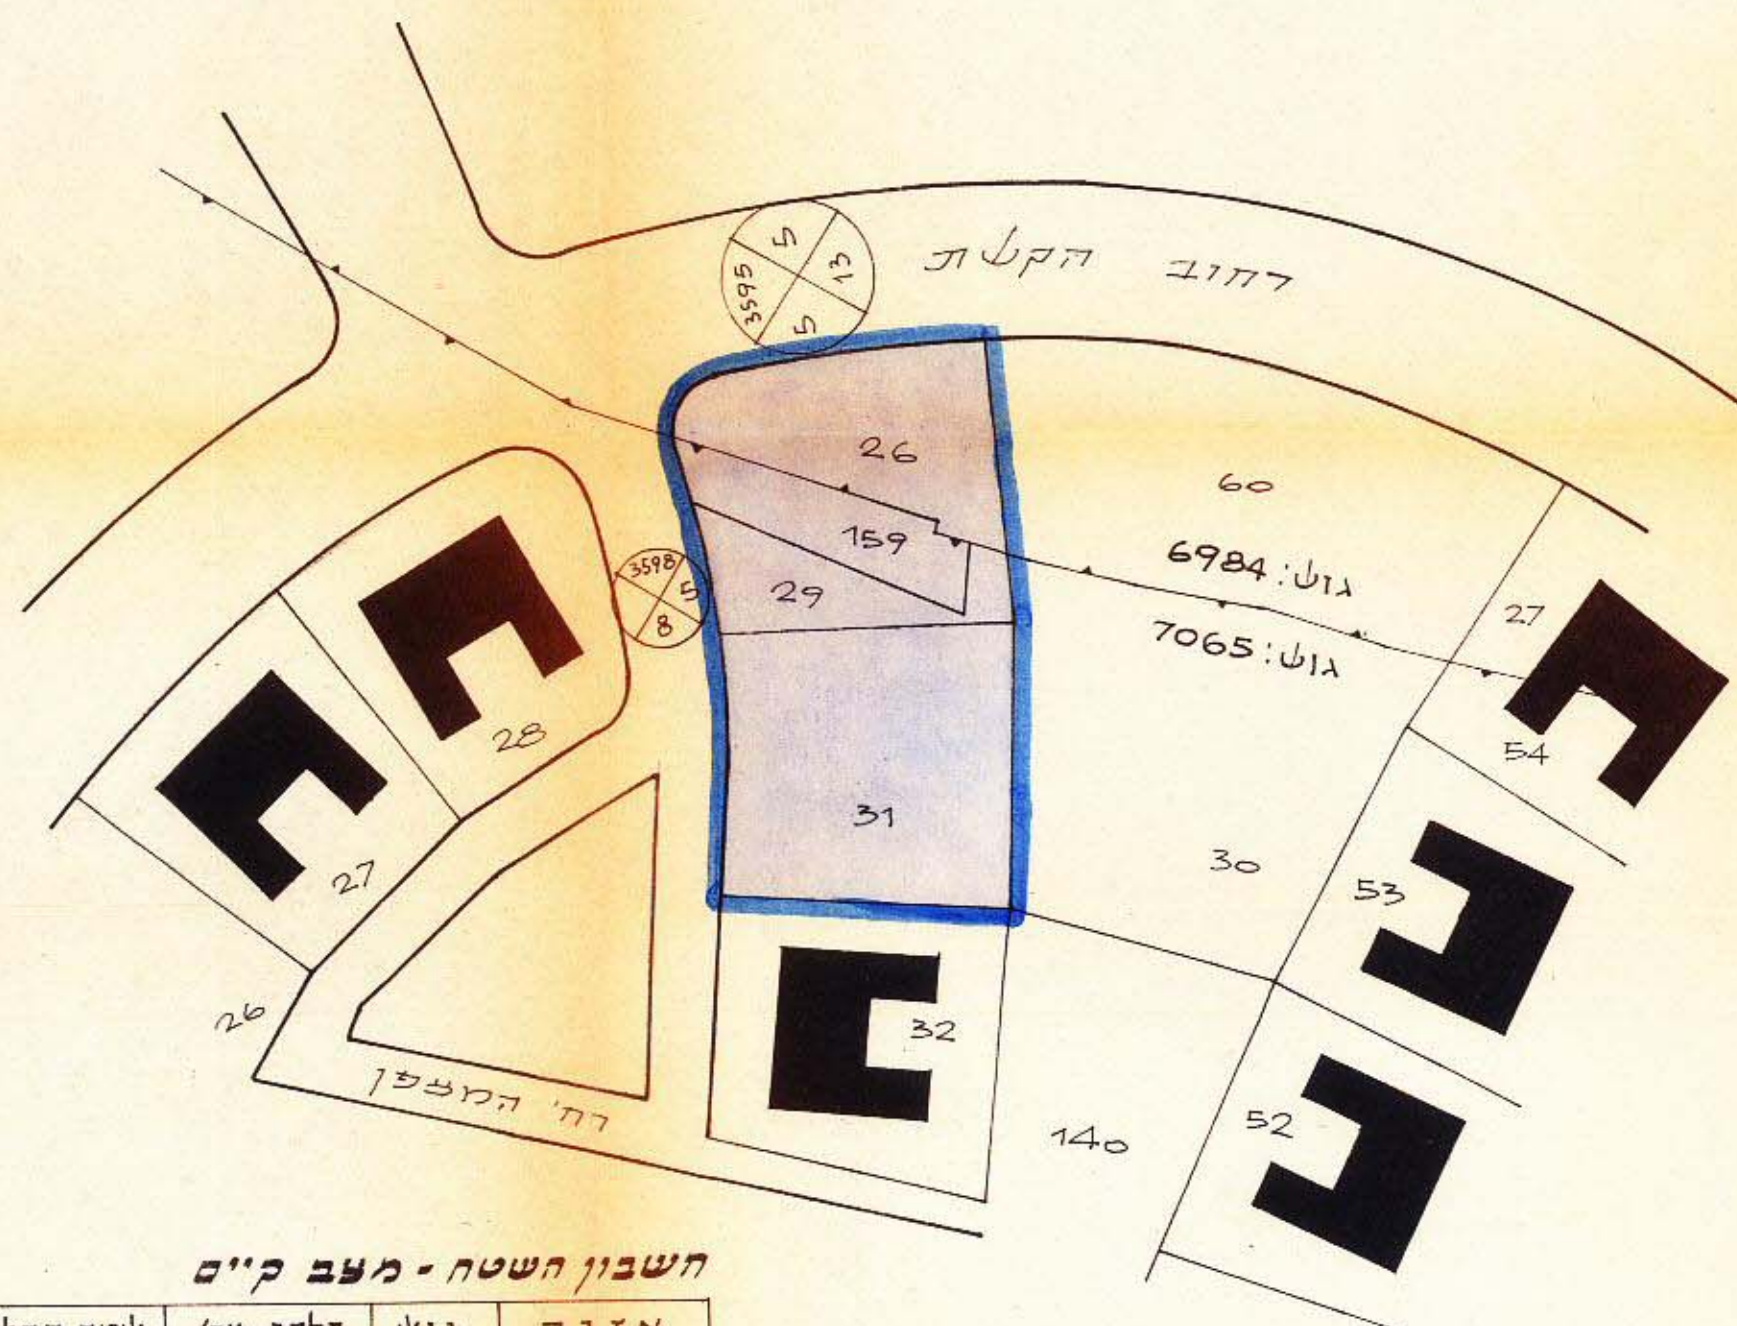

מצב קיים

חשבון השטח - מצב כ"ה

שטח התלקק	תלקק מ'ם	גוש	נצח
0.300	26	6984	מגודים י
0.138	159	7065	
0.142	29	"	
0.544	31	"	
1.124	שטח ; ס"ה		

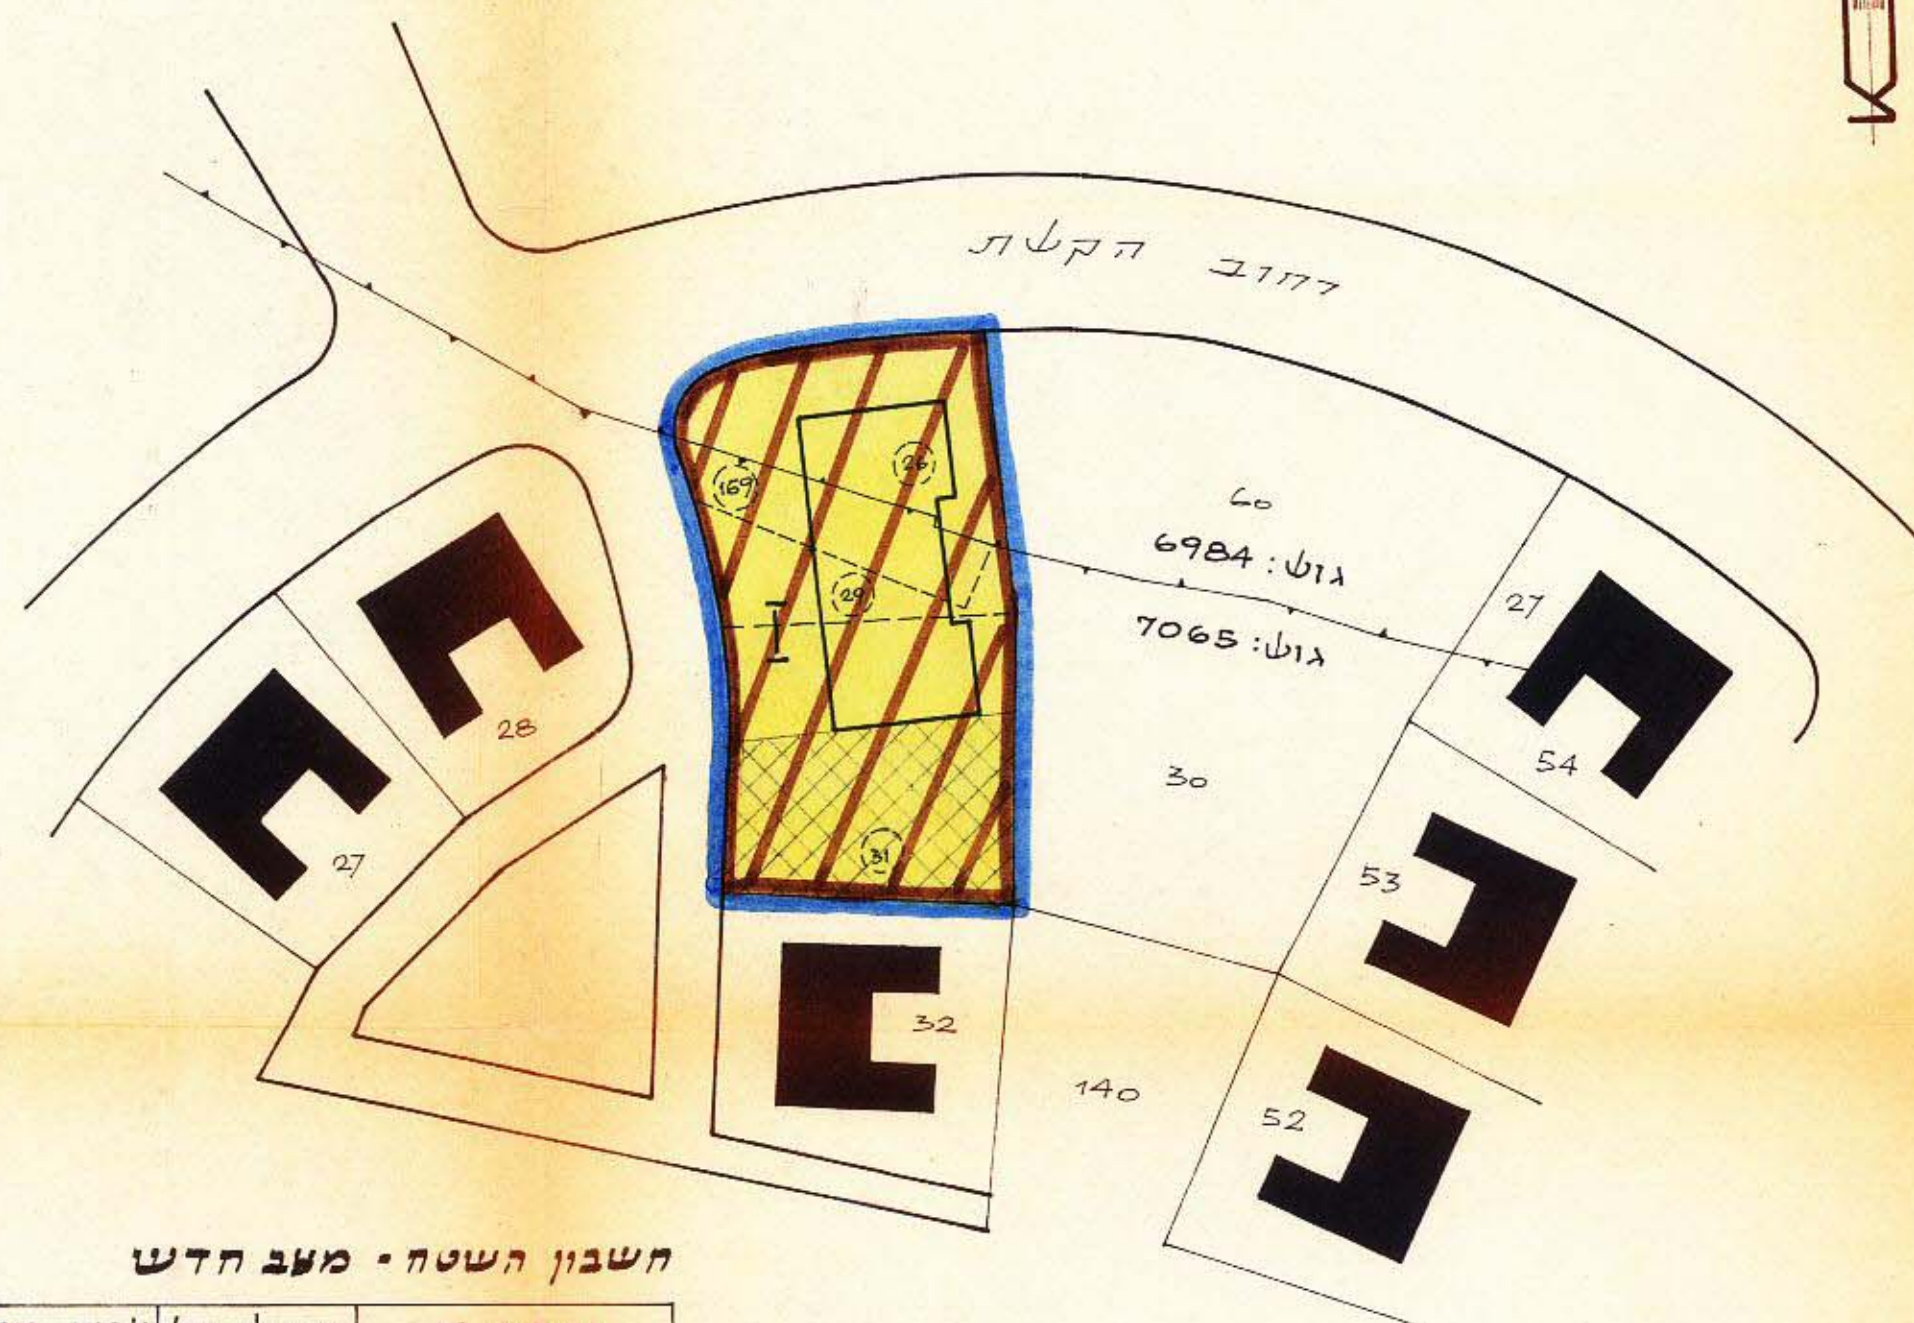

מצב חדש

חשבון השטח - מעב חדש

שטח המגדל	מגדל מס'	נ 137
1.124	I	מגדל מיוחד
1.124	שטח כללי;	

תרשים הסביבה ק.מ. 2500:1

