
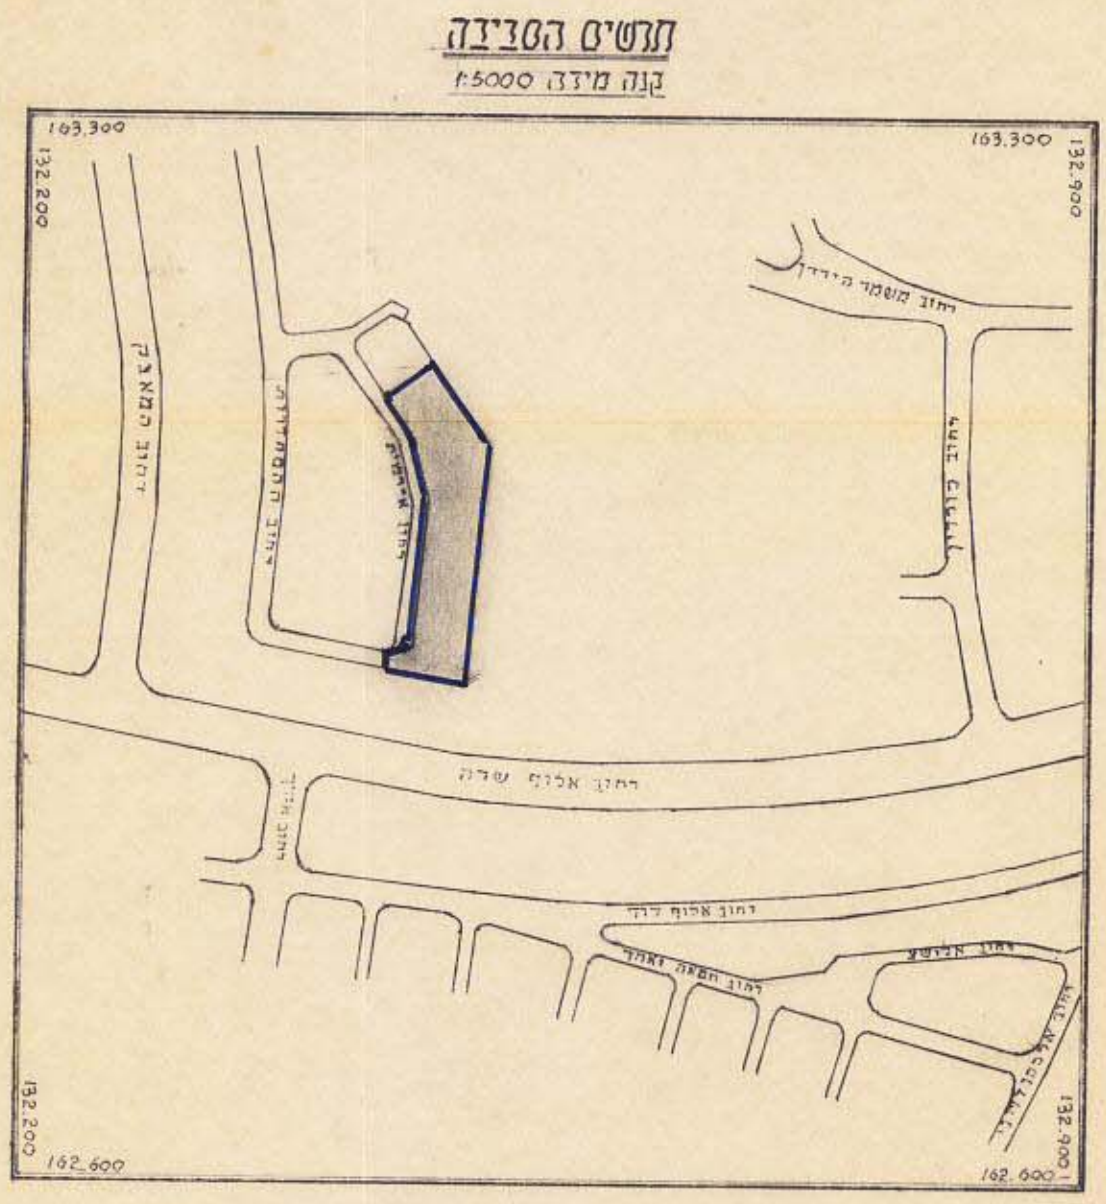


# תכנית שכונ צבורי גבעתיים

הזכנה על פי חוק רישום שכונים 'צבוריים'  
(הודאות השענה) תשכ"ד 1964  
תכנית מס' 3/38/5

מחוז: תל-אביב  
נפה: תל-אביב-יפו  
עיר: גבעתיים  
גוש: 6156 חלקות: 307, 308, 533, 507  
גוש: 6163 חלקה: 161  
שטח התכנית = 8.036 ד'

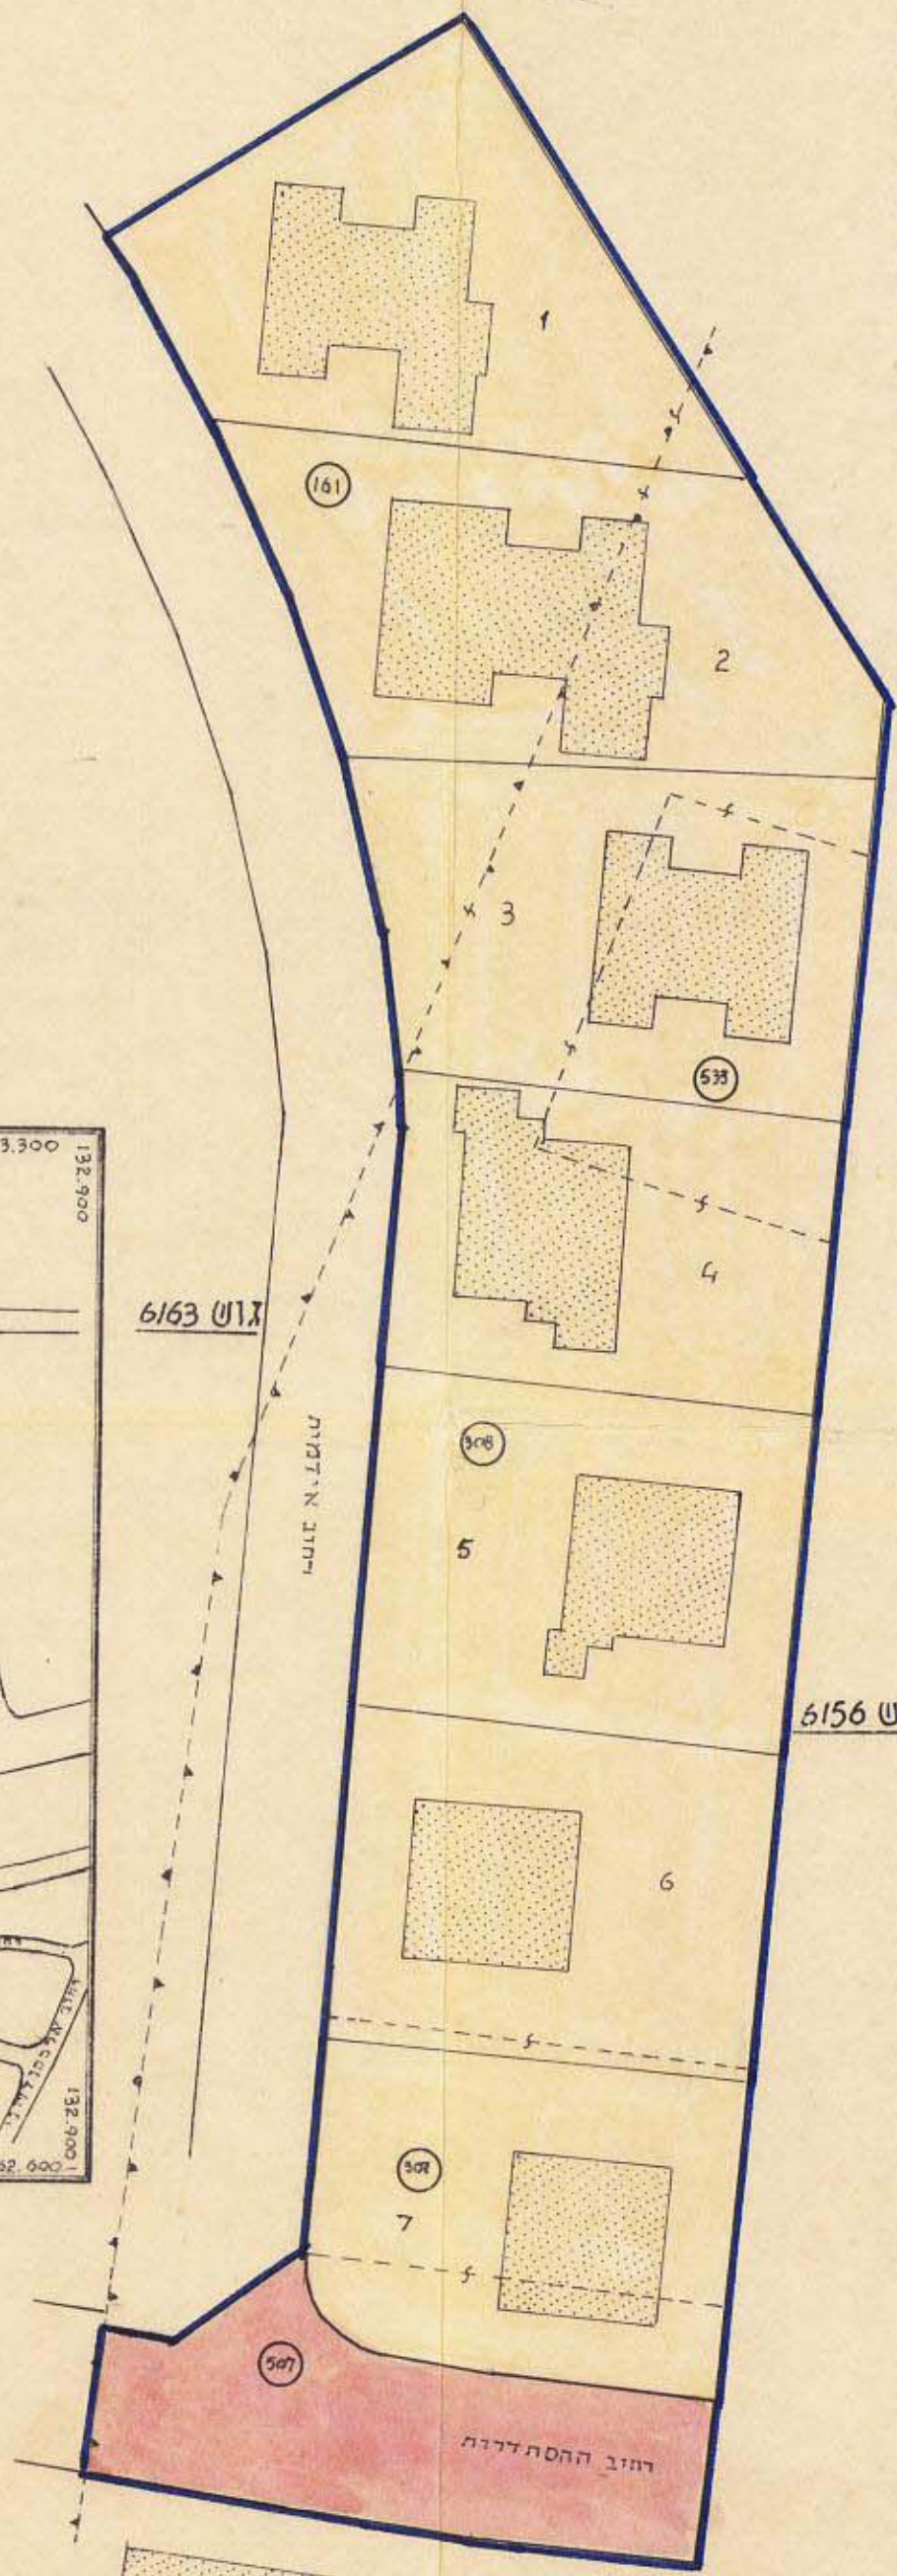

חוק רישום שכונים צבוריים  
הוראת השעה - תשכ"ד - 1964  
ועדת תאום  
אושר בהתאם לחוק להג'ל  
תאריך: 24.6.86  
חתימת נציג שר הבינוי והשיכון  
חתימת נציג שר הפנים  
חתימת נציג שר המשפטים  
חתימת נציג מנהל מקרקעי ישראל  
חתימת נציג הרשות המקומית

חתימת המג"ש משרד הבינוי והשיכון

חתימת היוזם: שכונ עובדים בע"מ

חתימת בעל הקרקע: מנהל מקרקעי ישראל

תאריך: 13.1.1986  
המקום: תל-אביב

## מקרה

גבול התכנית  
אזור מצודים 4 קומות  
דך



## טבלת אגודים ושטחים

שם האזור	מספר המגרשים	סה"מ מגרשים	שטח בנוי סה"מ	%
אזור מצודים 4 קומות	7-1	7	7.290	90.72
דך			0.746	9.28
	סה"מ		8.036	100.00%

הערה:  
תכנית זאת מנוסחת על ההכנית לצרכי רישום של  
המודד המוסמך מר מ. טופר מיום 17.1.1971 מס' 76/145