

הועדה המקומית לבנין ותכנון העיר גבעתיים

תכנית בנין העיר המפורטת מס

גבעתיים גוש 6160, חלקות 109 ו-110

יוזמי התכנית: המועצה המקומית גבעתיים

קנה - מדה 1:625


הועדה המקומית לבנין ותכנון העיר גבעתיים
 תת-הוועדה לתכנון ולבנין
 מס' תכנית 6
 תאריך 15.5.1952
 יושב ראש

לוח שטחים

שטח בל"י	חלקה מס	שטח במ"מ
	109	814
	111	4094
ס"ה		4908

חלוקה

שטח במ"מ	חלקה מס
460	1
450	2
450	3
450	4
2268	5 מגוש צבוע
830	א (רחיבות)
4908	ס"ה

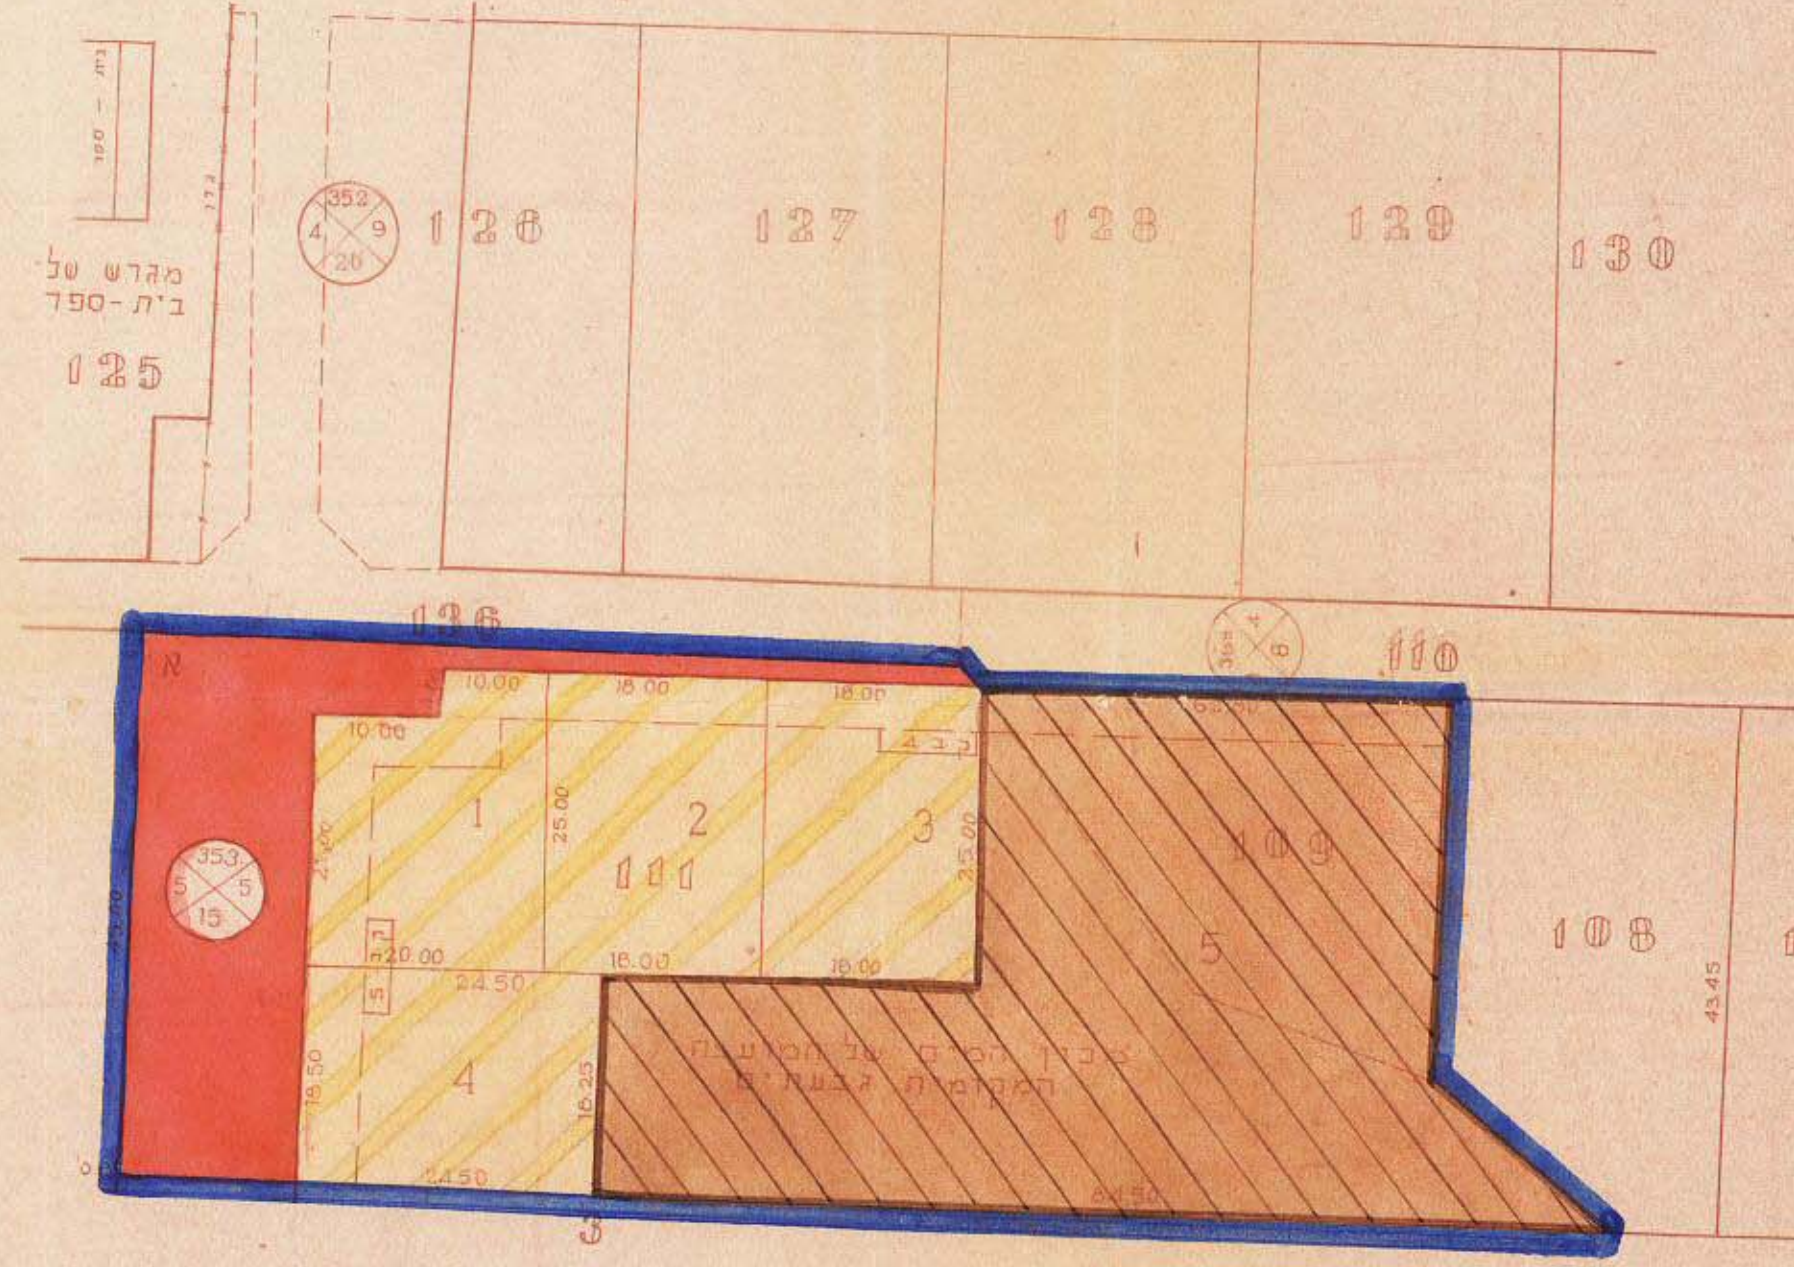


באורים

- גבול התכנית
- דוכים קיימות
- רחובות חדשים
- מגרש לבנין ציבורי
- אזור מגורים A
- מספר הרחוב
- קווי בנין
- רוחב הרחוב
- קווי בנין

קבלת תוכנית 1936
 מס' תכנית 46
 תאריך 11.2.52
 יושב ראש

קבלת תוכנית 1936
 מס' תכנית 52
 תאריך 23.6.52
 יושב ראש

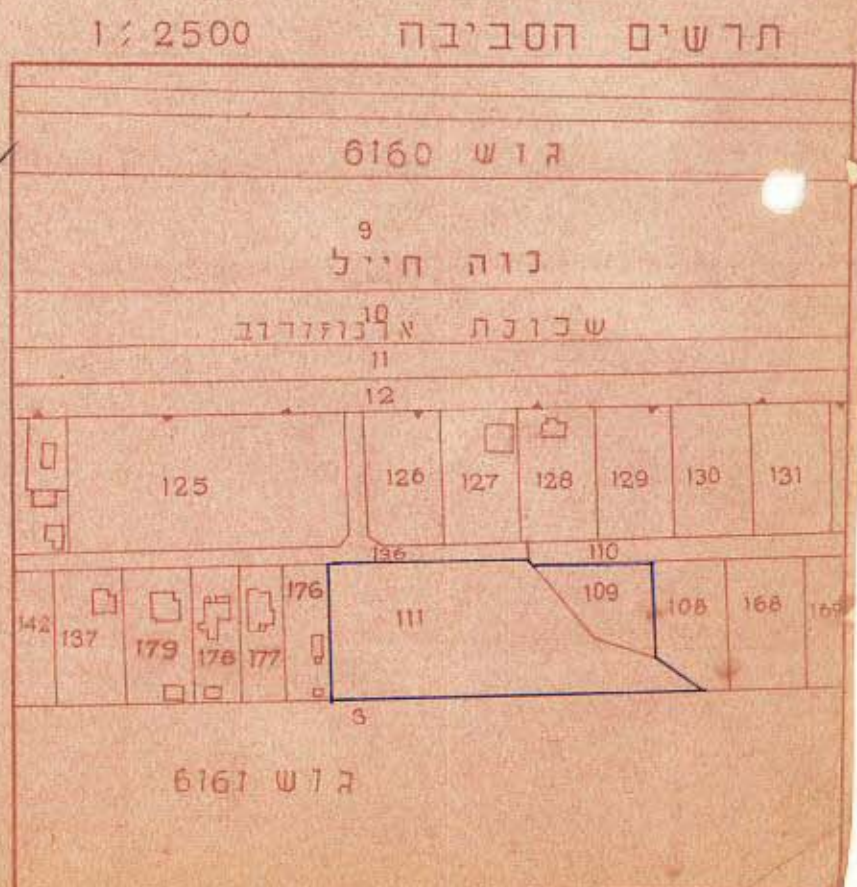

חתימת יוזמי התכנית

 חתימת מחבר התכנית
 תל-אביב 16 ו-17, 16.10.1952
 האדריכלים פ. ארנון, מ. גורן