

מס' סדורי מ.א. 227/48

מא/א-1-1
מא/א-2-2-החלק

מקדמות מס' ח/8

תכנית בנין ערים רמת-גן מס' 33/48


תכנית מפורטת

גבעתים

גוש 6166

חלקות 16-10, 26-19, 215

הוכן עבור מועצה מקומית גבעתים

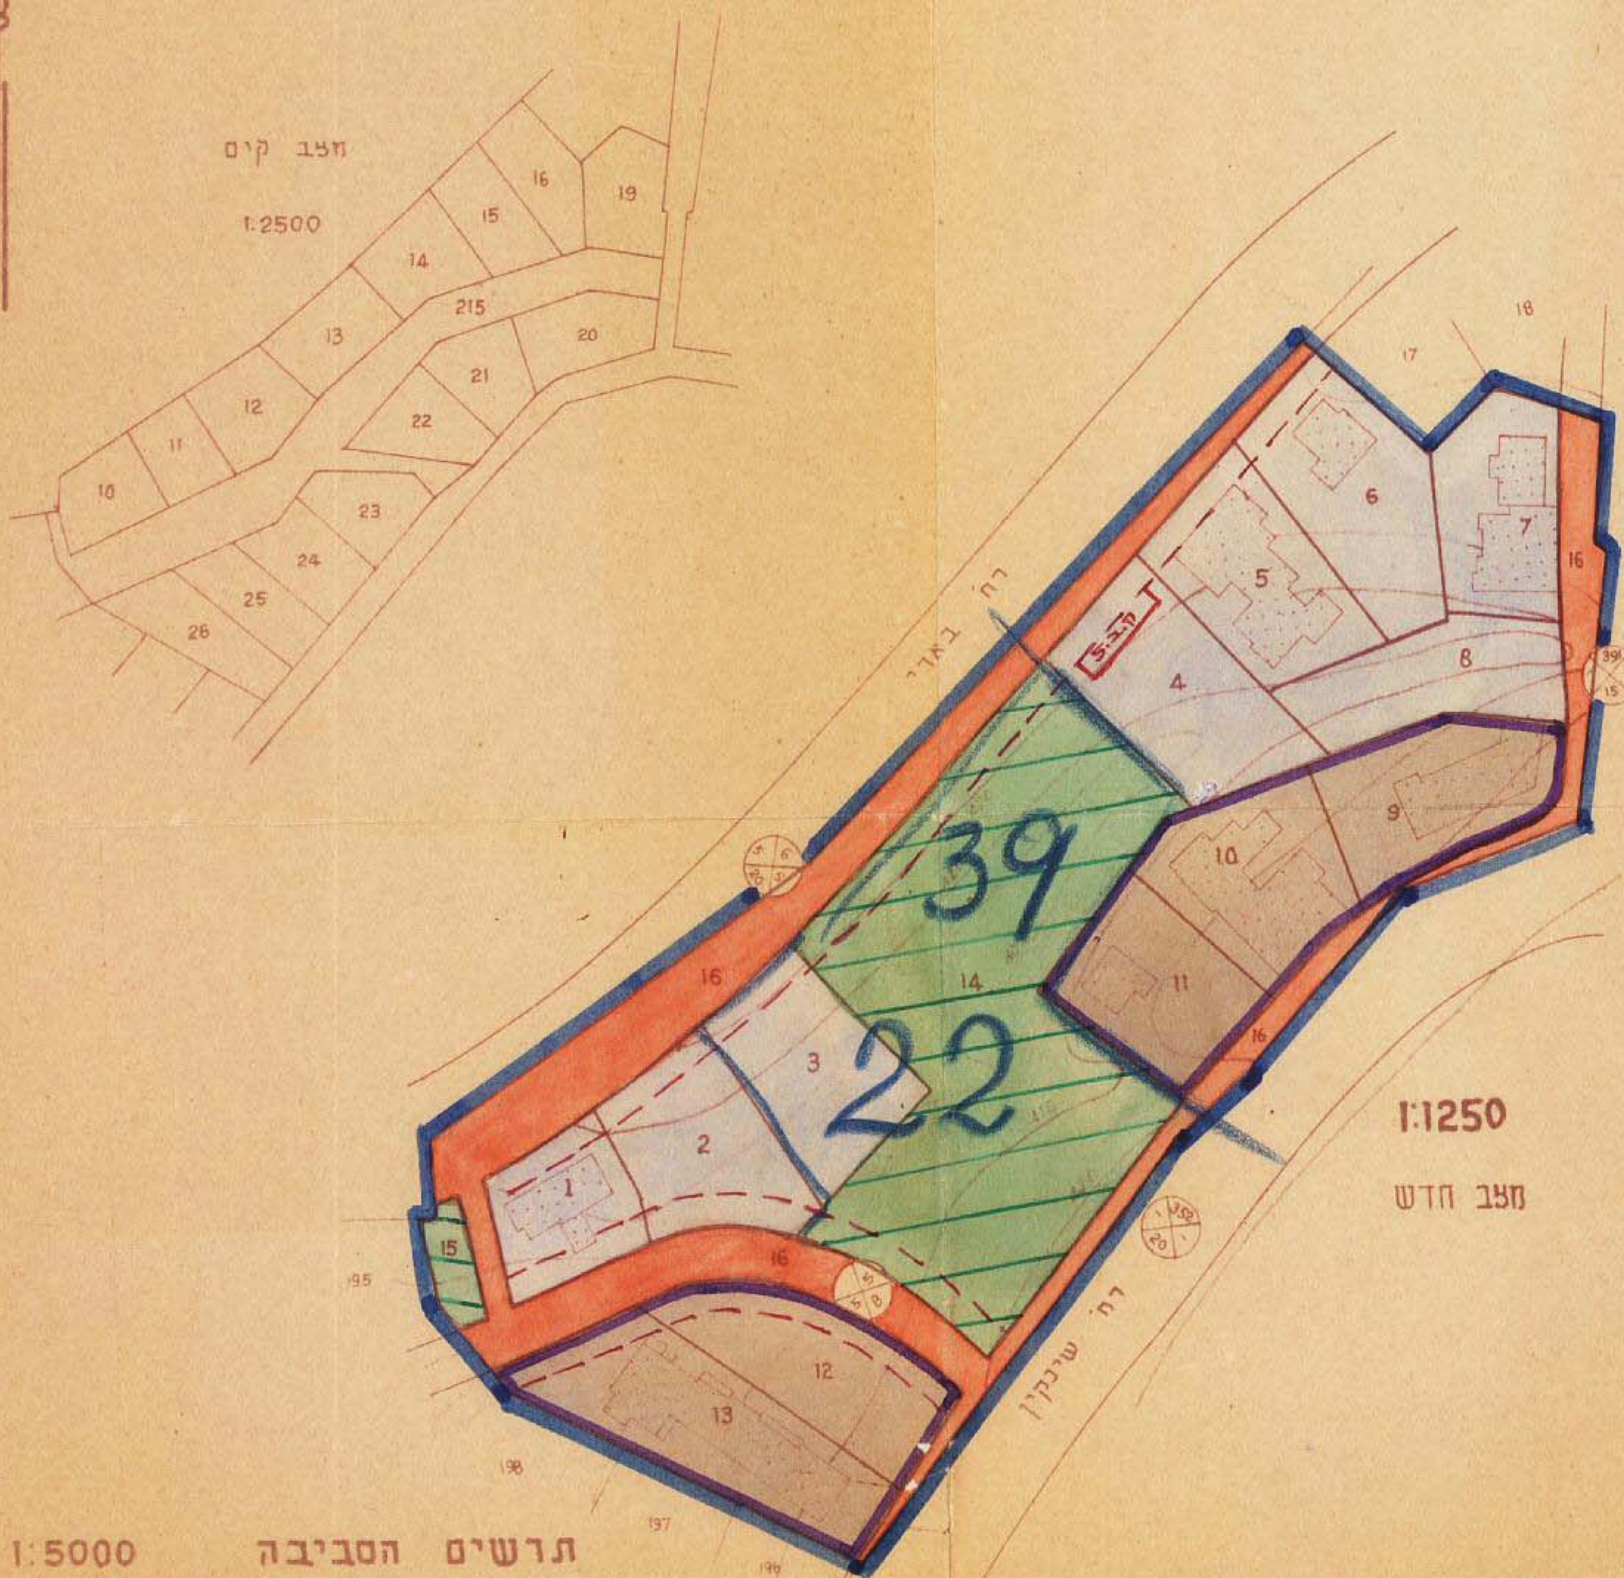

- בהורים**
- גבול התכנית
 - דרכים חדשות
 - אזור מגורים
 - אזור מסחרי
 - חגש צבורי מוצע
 - קו בנין
 - חט' חדרון
 - קו בנין
 - דוחב הדרך

לוח השטחים (בערך)

חלקה	השטח בדנ"מ
1	0.729
2	1.000
3	0.830
4	0.975
5	0.871
6	0.818
7	0.612
8	0.771
9	0.754
10	0.809
11	0.716
12	0.859
13	1.161
14	3.544
15	0.137
16	2.953
סה"כ	17.539

חגש צבורי
מוצא צבורי
דרכים

תל-אביב 12.8.1948

א"ר א.א.א.
חודר בעל רשיון

[Signature]



פקודת בנין ערים, 1936

מס' תכנית: 33/48

מס' חלקה: 24

תאריך: 21.10.1948

החליטה להקדש

חש"מ: 1948

פקודת בנין ערים, 1949

מס' תכנית: 33/48

מס' חלקה: 12

תאריך: 12.3.1949

החליטה להקדש

חש"מ: 1949

הועדה המקומית לבנין ובנין ערים, רמת-גן

התכנית הועדה לועדה המחוזית

מס' תכנית: 37

מס' חלקה: 29.6.50

שהתקיימה

יושב ראש