



תכנית מיתאר עיר מפורטת מס' גב/מק/436
שינוי לתכנית מתאר גב/53, על שינוייה

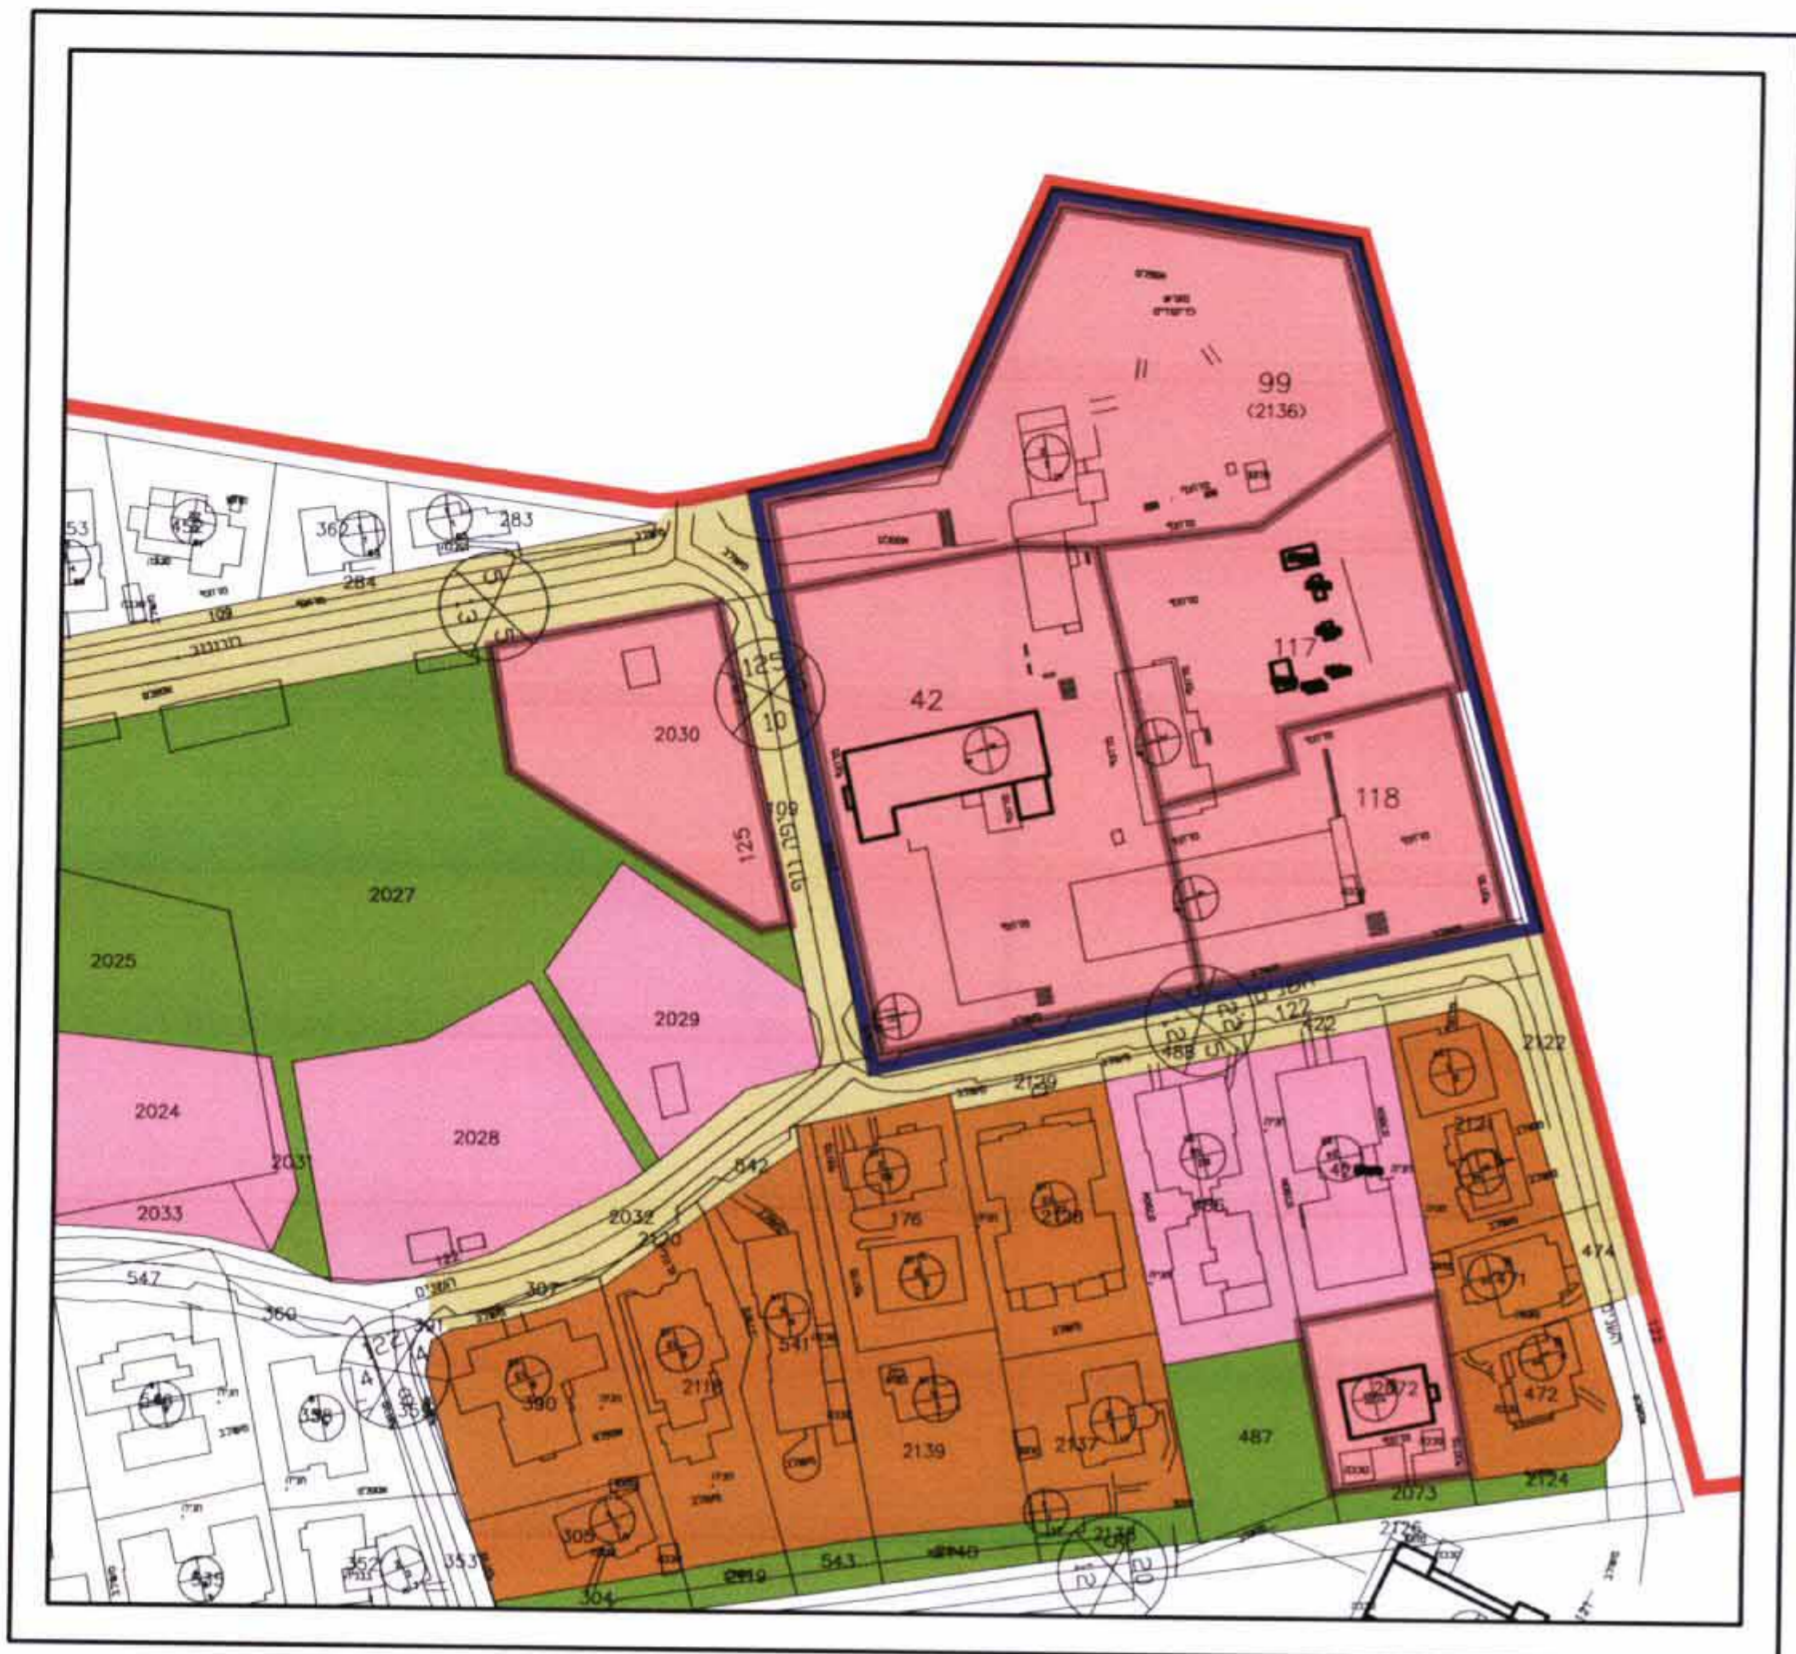

מצב קיים קנ"מ 1:1250

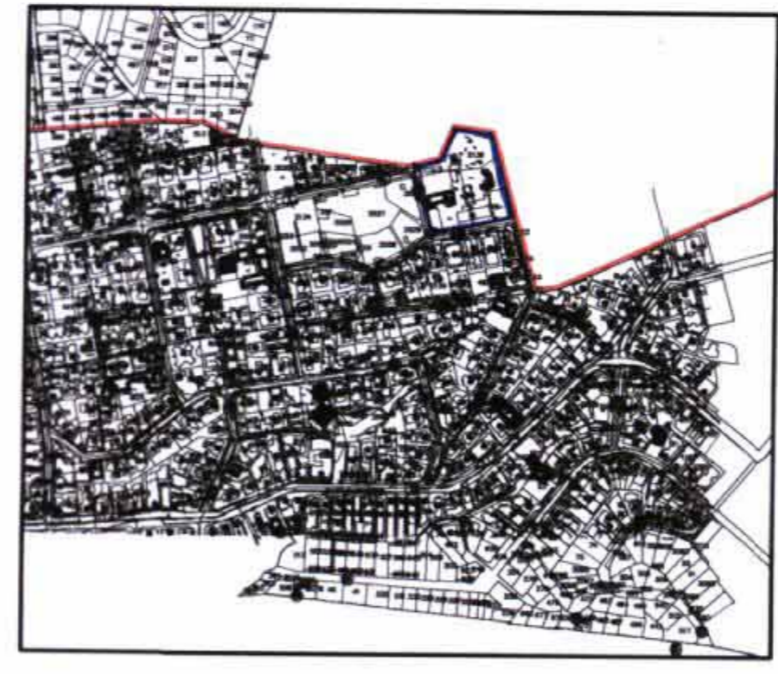

תרשים סביבה קנ"מ 10,000




מחוז: תל-אביב
עיר: גבעתיים
גושים: 6167
חלקות: 42, 99, 107, 118 בשלמות
בעל הקרקע: עיריית גבעתיים
יזם התכנית: הוועדה המקומית לתכנון ובניה גבעתיים
עורך התכנית: אגף ההנדסה עיריית גבעתיים
המתכנן: אגף ההנדסה עיריית גבעתיים
שטח התכנית: ע"פ מפת מדידה פוטוגרמטרית - 11,540 מ"ר
קנה מידה: 1:1250
תאריך: מרץ 2002

מקרא

- גבול תכנית
- גבול העיר
- אזור מגורים א2
- אזור מגורים מיוחד
- בלני ציבור
- שטח ציבורי פתוח
- דרך קיימת
- מס' הדרך
- קו בנין
- רוחב הדרך

טבלת נטחים:

מצב מוצע				מצב קיים			
שטח מצב מוצע	מ"ר	היעוד	מס חלקה	שטח מצב קיים	מ"ר	היעוד	מס חלקה
שטח ב-%				שטח ב-%			
35.27%	4070	בניין ציבור	42	35.27%	4070	בניין ציבור	42
30.42%	3510	בניין ציבור	99	30.42%	3510	בניין ציבור	99
18.67%	2155	בניין ציבור	117	18.67%	2155	בניין ציבור	117
15.64%	1805	בניין ציבור	118	15.64%	1805	בניין ציבור	118
100.00%	11,540			100.00%	11,540		

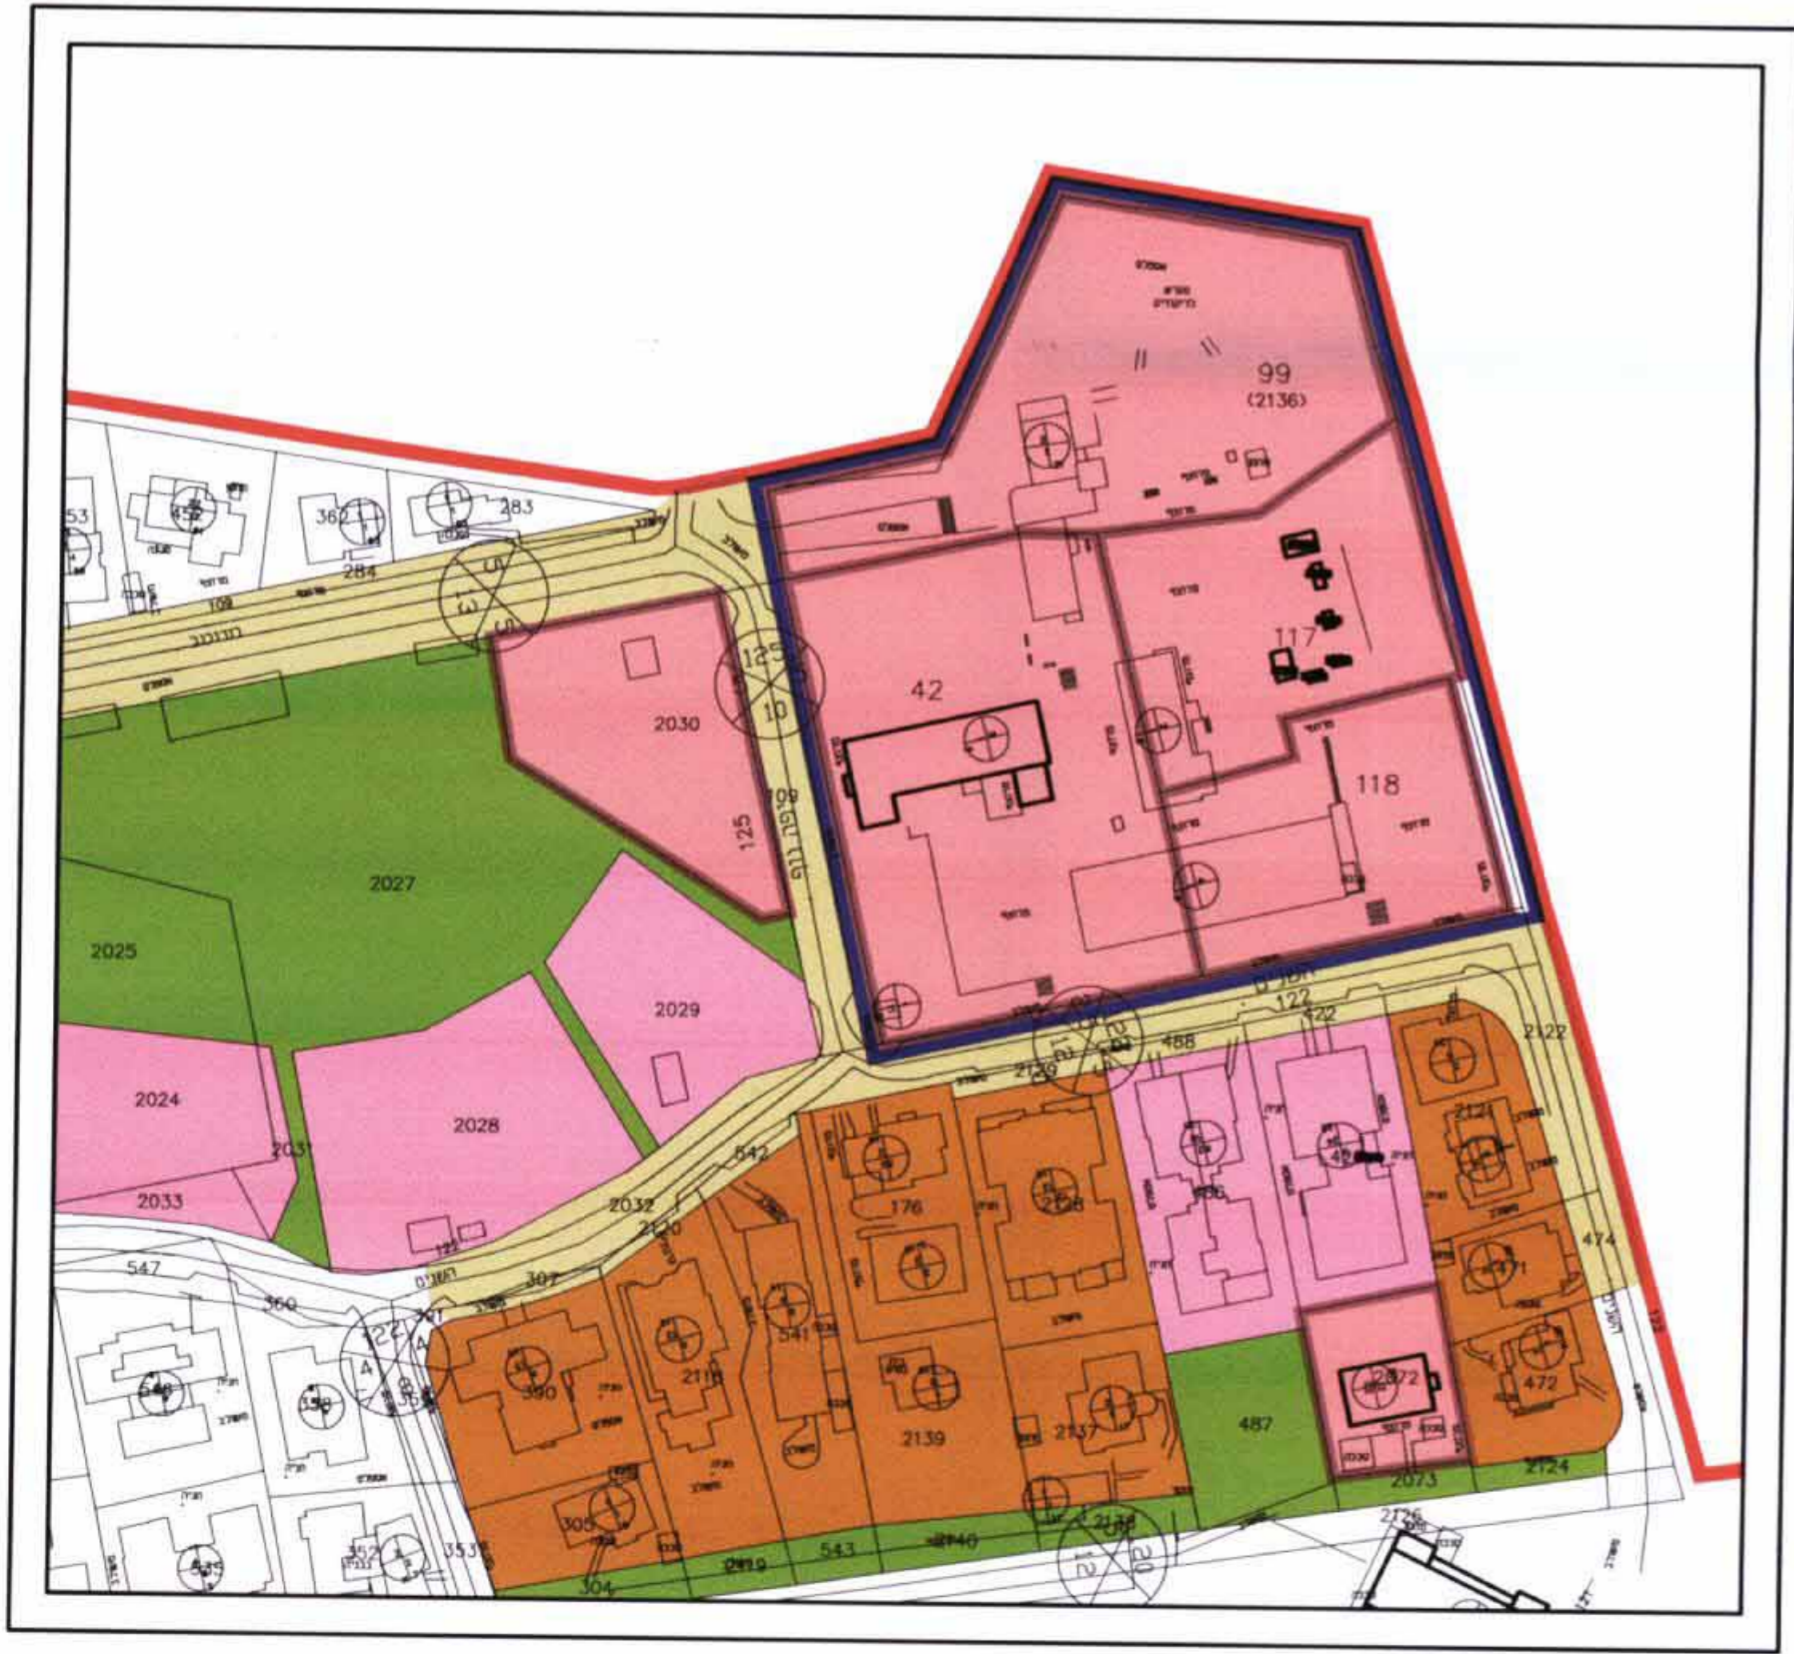

מצב מוצע קנ"מ 1:1250



הועדה המקומית לתכנון ולבניה
מולאה / משנה
גבעתיים
חוק התכנון והבניה תשכ"ה-1965
(סעיף 62א)
הפקדת תכנית מס' 436
הועדה המקומית לתכנון ולבניה מולאה / משנה
גבעתיים
מועצה מקומית גבעתיים
מיום 13.1.02 להפקדת את התכנית
יורי הוסיא
12.3.02

החתימות:
הועדה המחוזית:
העורך:

הועדה המקומית לתכנון ולבניה
מולאה / משנה
גבעתיים
חוק התכנון והבניה תשכ"ה-1965
(סעיף 62א)
אישור תכנית מס' 436
הועדה המקומית לתכנון ולבניה מולאה / משנה
גבעתיים
מועצה מקומית גבעתיים
מיום 13.1.02 להפקדת את התכנית
יורי הוסיא
12.3.02

חתימות ואישורים