

מרחב תכנון מקומי תל אביב-יפו תשריט מצורף לתכנית מפורטת מס' 2002 שנוי מס' 2 לשנת 1980 לתכנית מפורטת מס' 347

מחוז : תל-אביב
נפה : תל-אביב-יפו
עיר : תל-אביב-יפו
גושים :
חלקות : 486 487 552 553 577 586 600 613

יזום התכנית : משרד השכון והבנייה באמצעות חב' "חלמיש"
מחבר התכנית : ש. יבין-אדריכל ומתכנן ערים
שטח התכנית : 5,415 מ"ר
בעל הקרקע : מינהל מקרקעי ישראל

מדינת ישראל / משרד הפנים
חוק התכנון והבניה תשכ"ה-1965
מחוז תל-אביב

יחידת התכנון מקומי
מס' תכנון / מפורטת מס' 2002
ועדה המוועדת בשיבתה מס' 101
יום : 22.1.82 החלטה לתת תוקף
לעכרית

מ"ל 22.1.82
מ"ל 22.1.82
מ"ל 22.1.82

משרד הפנים
מנהל מחוז תל-אביב
הלשכה המחוזית לתכנון

מקרא

- גבול התכנית
- גבול גוש ומספרו
- גבול חלקה ומספרה
- גבול מגרש ומספרו
- אזור מגורים III ק"מ
- אזור מגורים מיוחד
- אזור מגורים מועד
- אזור מסחרי

הועדה המקומית לתכנון ולבניה
שם התכנית : תכנון מרחב תכנון מקומי
הושלם למינוי תוקף ונאחר דיון בהתנגדויות
האריך : 22.1.82 החלטה לתת תוקף
אשרה למינוי תוקף ע"י הועדה המקומית לתכנון ולבניה
האריך : 22.1.82 החלטה לתת תוקף
מחלקה : מקדמי תעור
תאריך : 2.6.83


שביל
שטח להשלמה

מס' דרך
קו בנין
רוחב הדרך

החוק 8353
מינהל מקרקעי ישראל
מחוז תל-אביב

תחית בעל הקרקע
תחית היזם


תאריך : 9.2.83 (18.11.79)
(15.5.80)

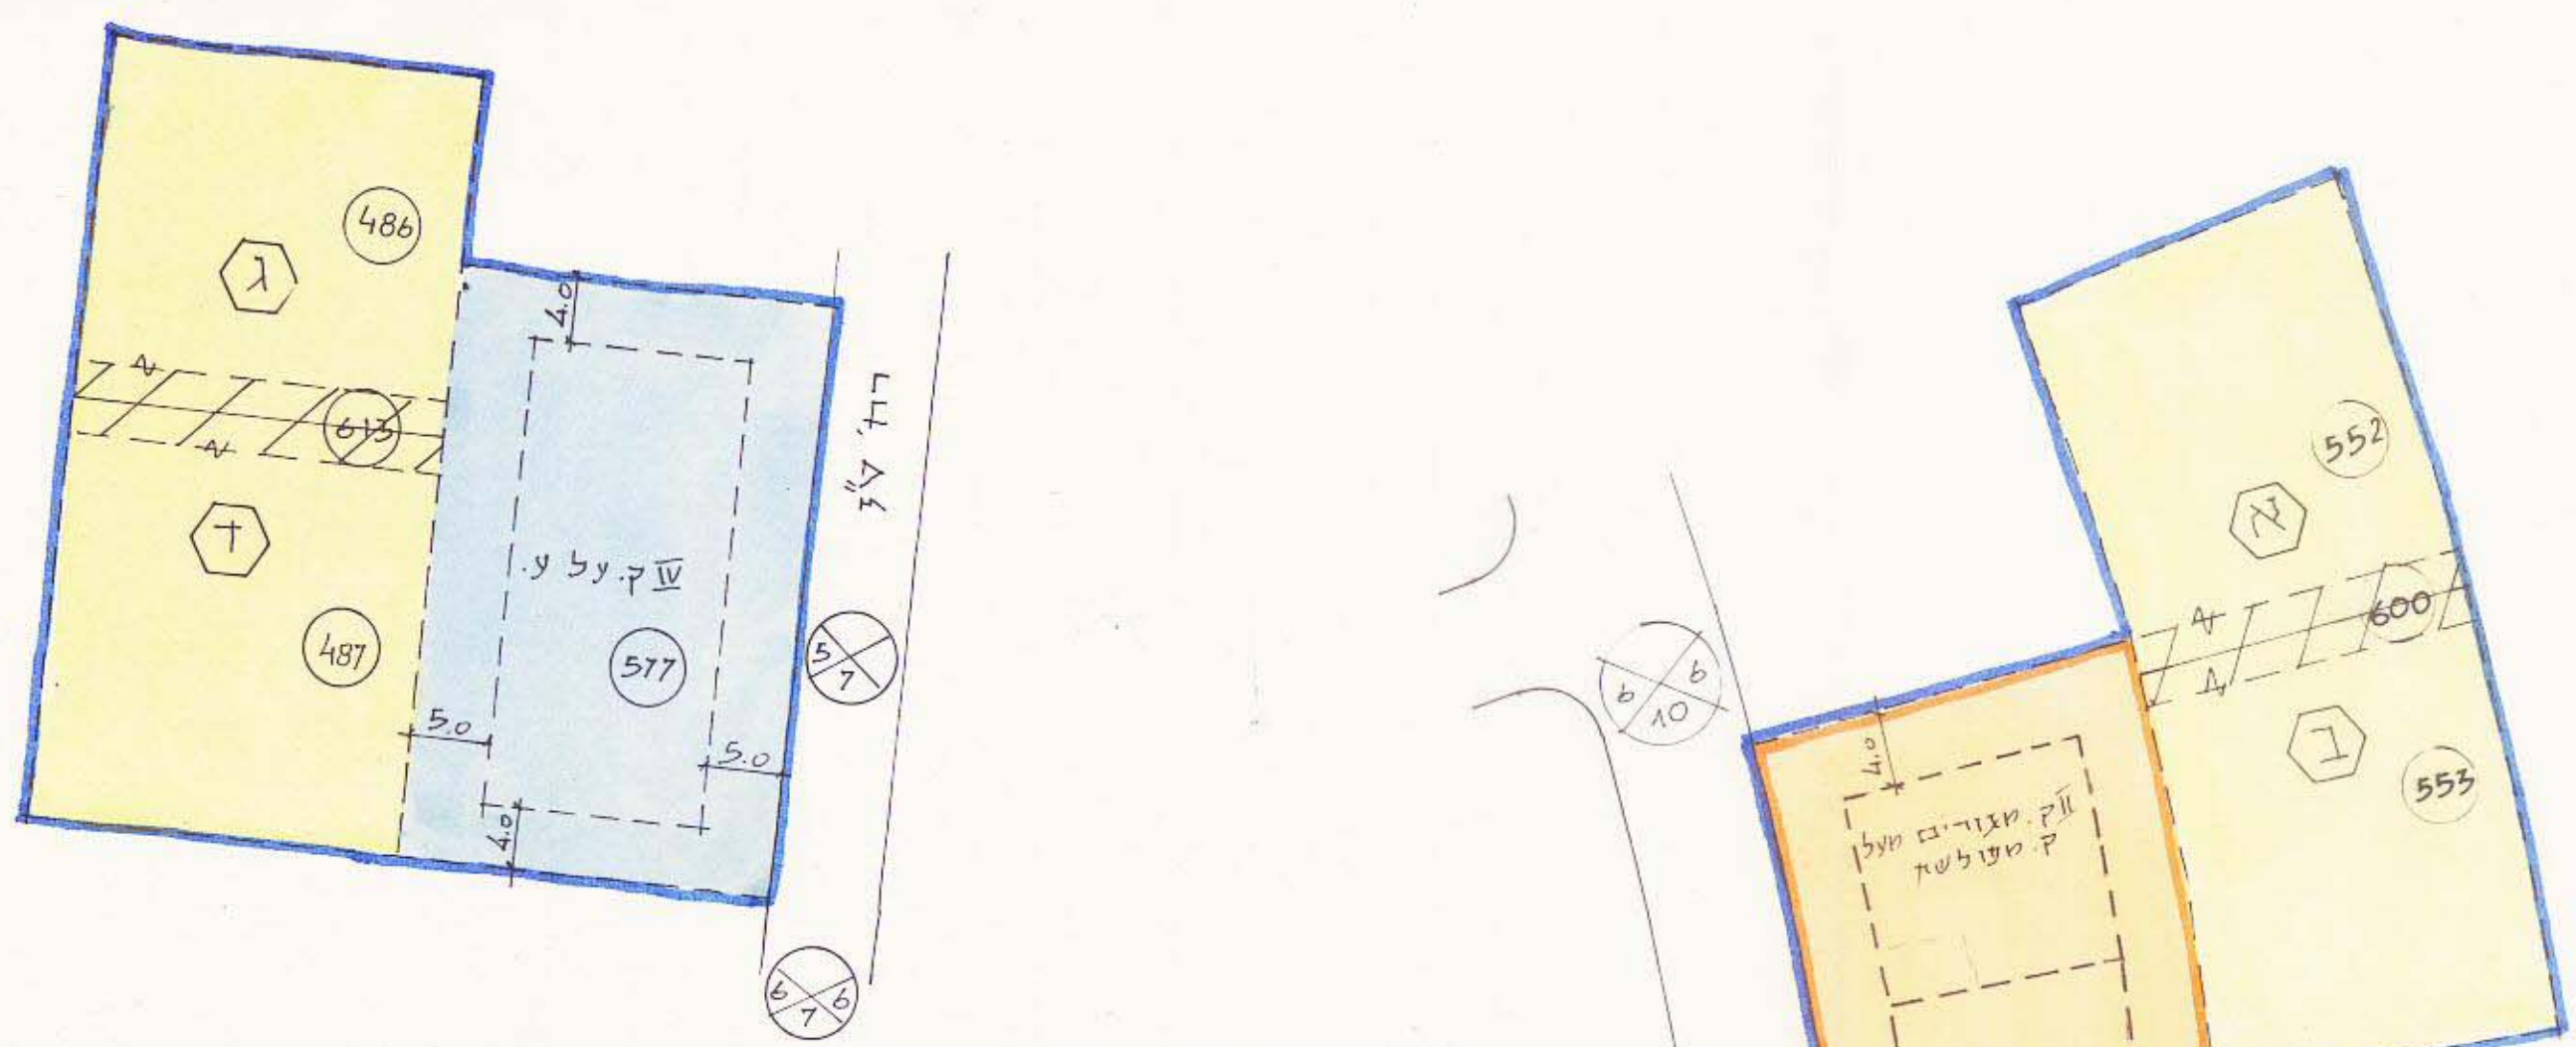

תכנית מועד 1:500

לוח הקצאות

מצב ק"מ				מצב ח"ש			
גוש	חלקה	שטח	יעוד	מגזר	שטח	יעוד	שם הגעלים הרשומים בעיקר המוקדען או חלוציהם
6336	552	632	מגורים III	א	715	מגורים III	רשות העירייה
"	553	598	"	ב	682	"	"
"	600	167	שביל				עירייה אל-אביב
"	586	1758	מגורים III	אזור מסחרי	586	מגורים III	רשות העירייה
סה"כ				סה"כ			
6336	486	550	מגורים III	ג	637	מגורים III	רשות העירייה
"	487	549	"	ד	636	"	"
"	613	174	שביל				עירייה אל-אביב
"	577	987	מגורים III	אזור מסחרי	577	מגורים III	רשות העירייה
סה"כ				סה"כ			
2260				2260			
סה"כ כולל				סה"כ כולל			
5415				5415			

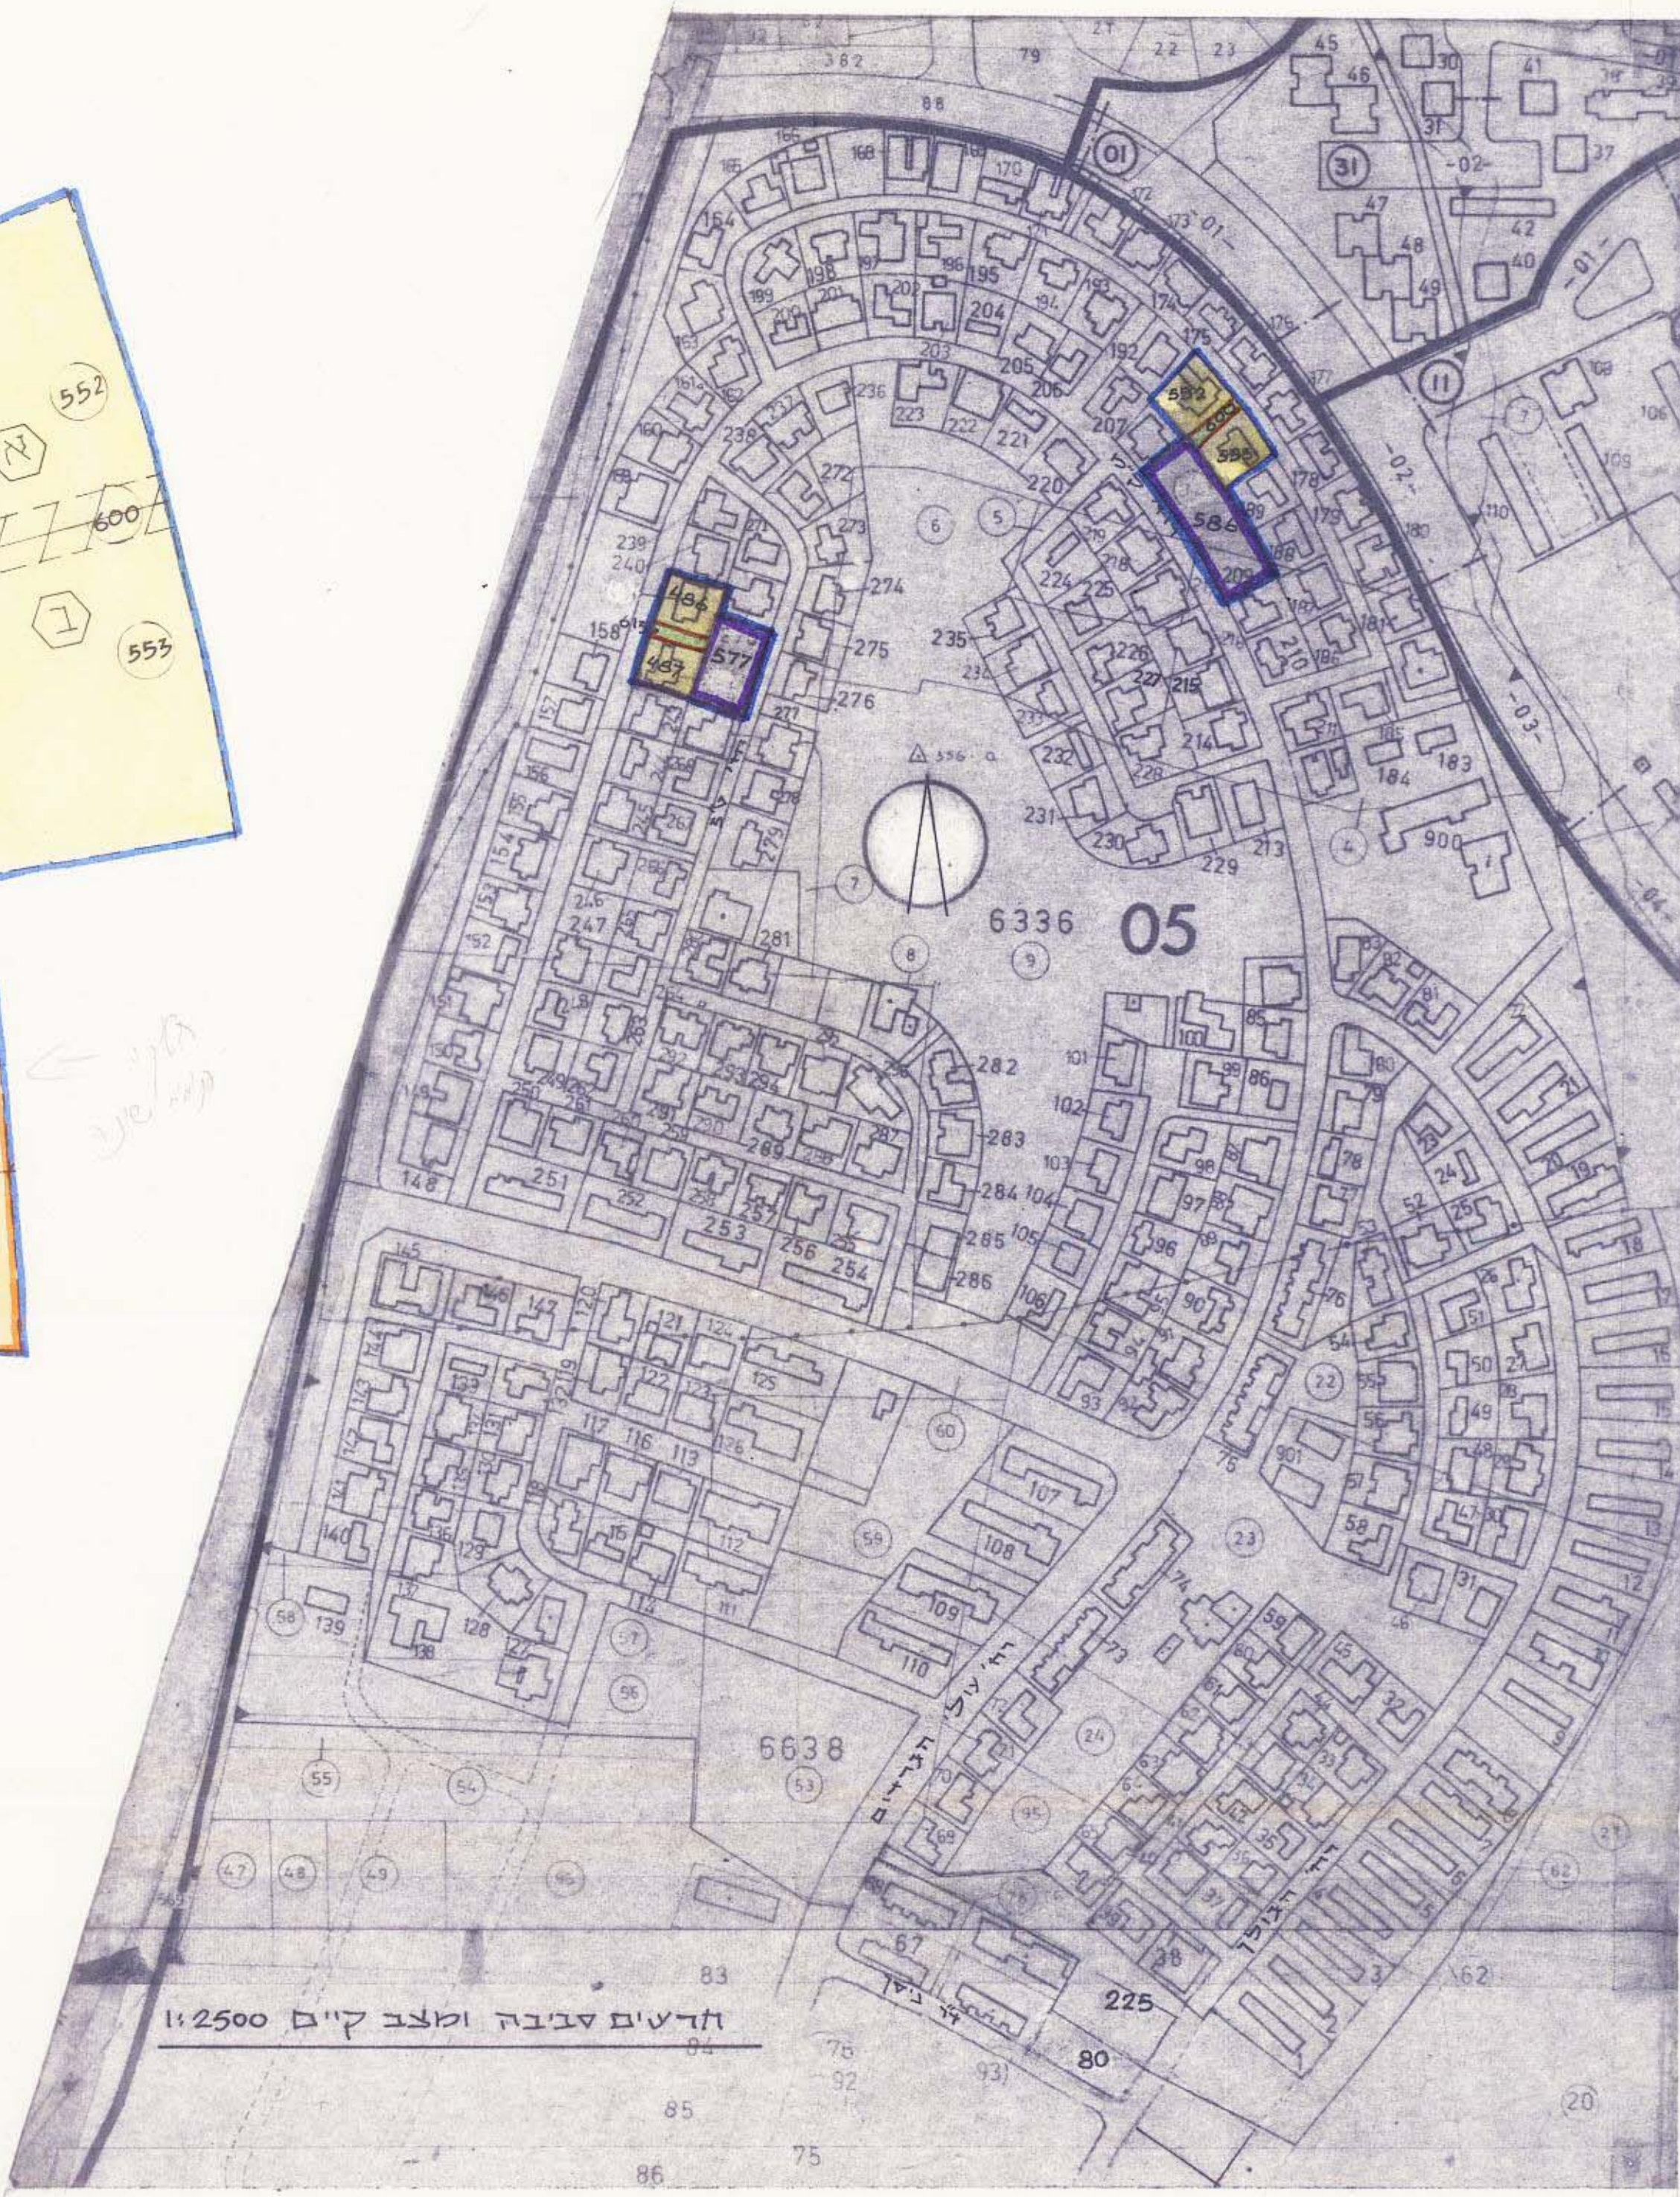

חריטים עיניה ומצב ק"מ 1:2500

תחית בעל הקרקע
תחית היזם

תאריך : 9.2.83 (18.11.79)
(15.5.80)

13-04-1983
נח קבל
חוק