



62433

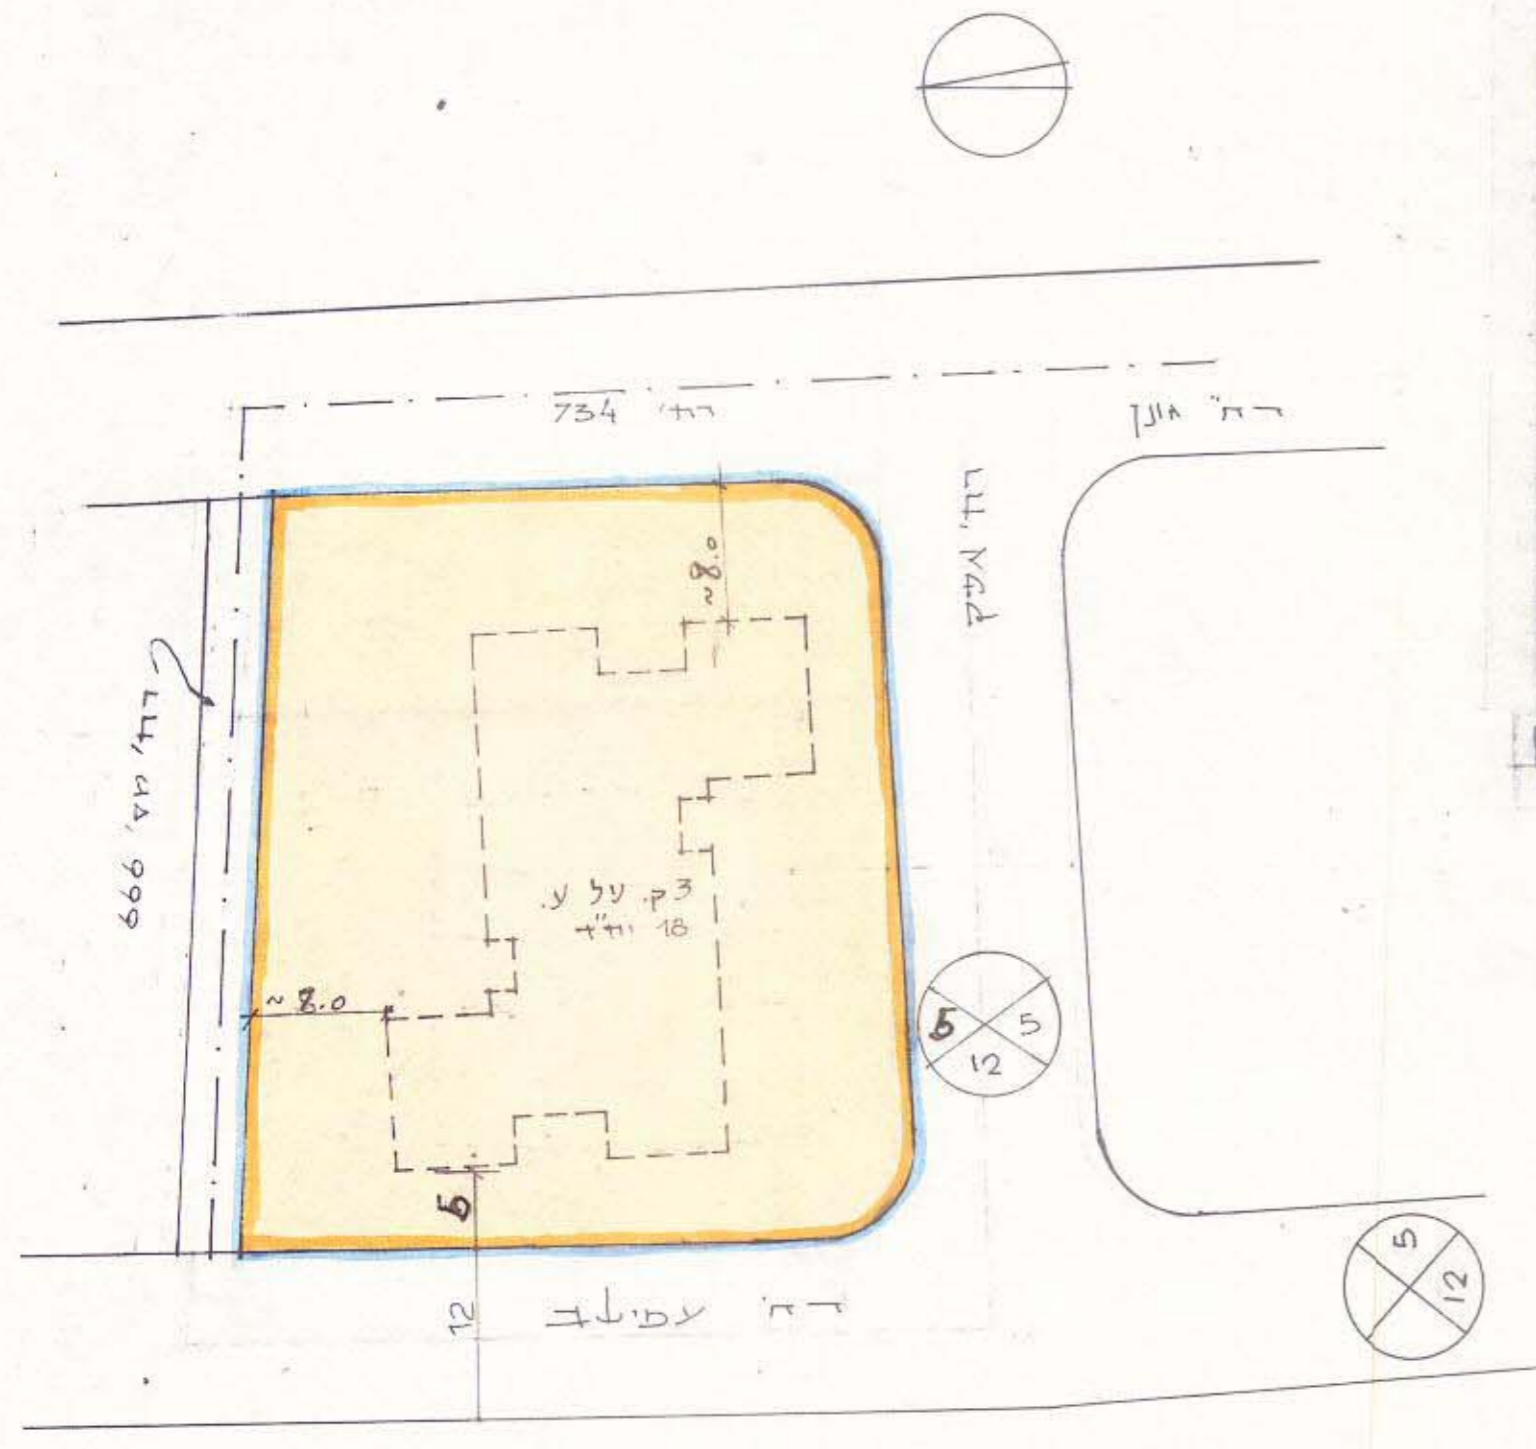

תכנית מועצת 1:500

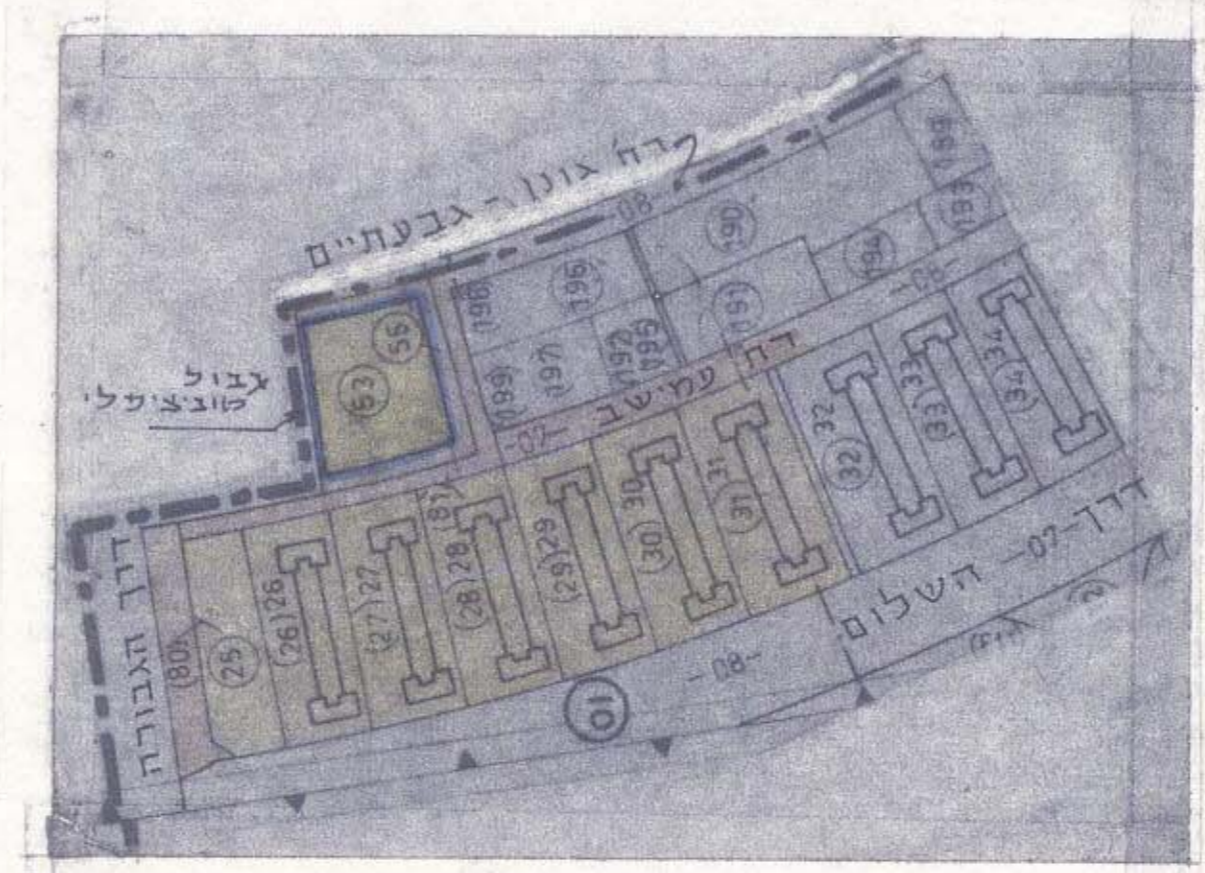

תרשים סביבה ומצב קיים 1:2500

מדינת ישראל / משרד התכנון
 מות המכונן והבניה מטעם המכונן
 מותו הליכודים

מיקום המכונן מקומי: רח' אביב-יפו
 מיקום מתאר/מפורטת מס': 17683
 תאריך: 22.11.82
 שיבתה מס': 182

מטעם המכונן: א. חקיק
 מטעם המכונן: א. חקיק
 תאריך: 17.6.83

מרחב תכנון מקומי תל אביב-יפו

תשריט מעורף לתכנית מפורטת מס' 200

שינוי מס' 2 לשנת 1980 לתכנית א

משרד הפנים
 מנהל מחוז תל-אביב
 הכשרה מסתווית למכונן

מחוז: תל אביב
 נפה: תל אביב-יפו
 עיר: תל אביב-יפו
 גוש: 6164
 חלקה: 53
 יזום התכנית: משרד השכון והבנוי באמצעות חב' "חלמיש"
 מחבר התכנית: ש. עין-אדריכל ומתכנן ערים
 שטח התכנית: 2.066 מ"ר
 בעל הקרקע: מינהל מקרקעי ישראל

שם התכנית	תקנית סלולטת מס' 2111
המלצה למתן אישור (מאחר דיון בהתנגדויות)	החלטה: 14
תאריך: 21.11.82	פרוטוקול: 265
ועדה: 182	שיבתה מס': 182
תאריך: 1.5.83	



מקרה
 גבול התכנית
 גבול חלקה ומספרה
 אזור מגורים מיוחד
 אזור מגורים 2
 דרך קיימת
 ציר דרך - גבול מוניציפלי

החל מינו"ח חב' ממשלתייה עירונית
 לשיקום הרזור בתל-אביב-יפו בע"מ
 יסדרות ירושלים 45, מל. 835252-6

13.3.83

חתימת היזום
 חתימת בעל הקרקע
 חתימת המתכנן

תאריך:
 8.2.83 (18.11.79)
 15.5.80