

המלכות
3+2

מרחב תכנון מקומי ת"א/יפו

תשריט מצורף לתכנית מתאר מקומית חס' 1704
בית קברות ביחידת שכנות ג' — עבר הירקון

מחוז	: תל - אביב
כפר	: תל - אביב / יפו
עיר	: תל - אביב / יפו
חלק מגושים	: 6618, 6619
בעל הקרקע	: שונים
היוזם	: <u>מקסי</u> תל - אביב
המתכנן	: י. פרלשטיין מרס
שטח התכנית	: 285.300 דונם



1: 5000 n.

משרד הפנים
מיוהל מחוז תל-אביב
הלשכה המחוזית לתכנון

121-22

מקדח

מדינת ישראל / משרד הפנים
חוק התכנון והבניה תשמ"ד-1965
מקום הלידה:

1704
446
22/2/85
מיום
למסמך
מדיני
עשב ראש העדה
8/5/86
תאריך

גבול התכנית
מזרח חקלאי
שטח לבית קבר
דרך לבטול
דרך חדשה
קו גוש
קו חלקה ומס
קו סגור
גבול שטח שנ
נתיב שמור ל

טעגלעך דעשטחיום


המחזור	השטח בדונם	השנים ב-%
מדור חקלאי	205.000	71.9
שטח לבית קברות	80.000	28.0
דרכים	0.300	0.1
סה"כ	285.300	100.0

חתימת היוזם -

חתימת המתכנן —

י. פרלשטיין מרביטקט ובונה עדים

7. 1. 73

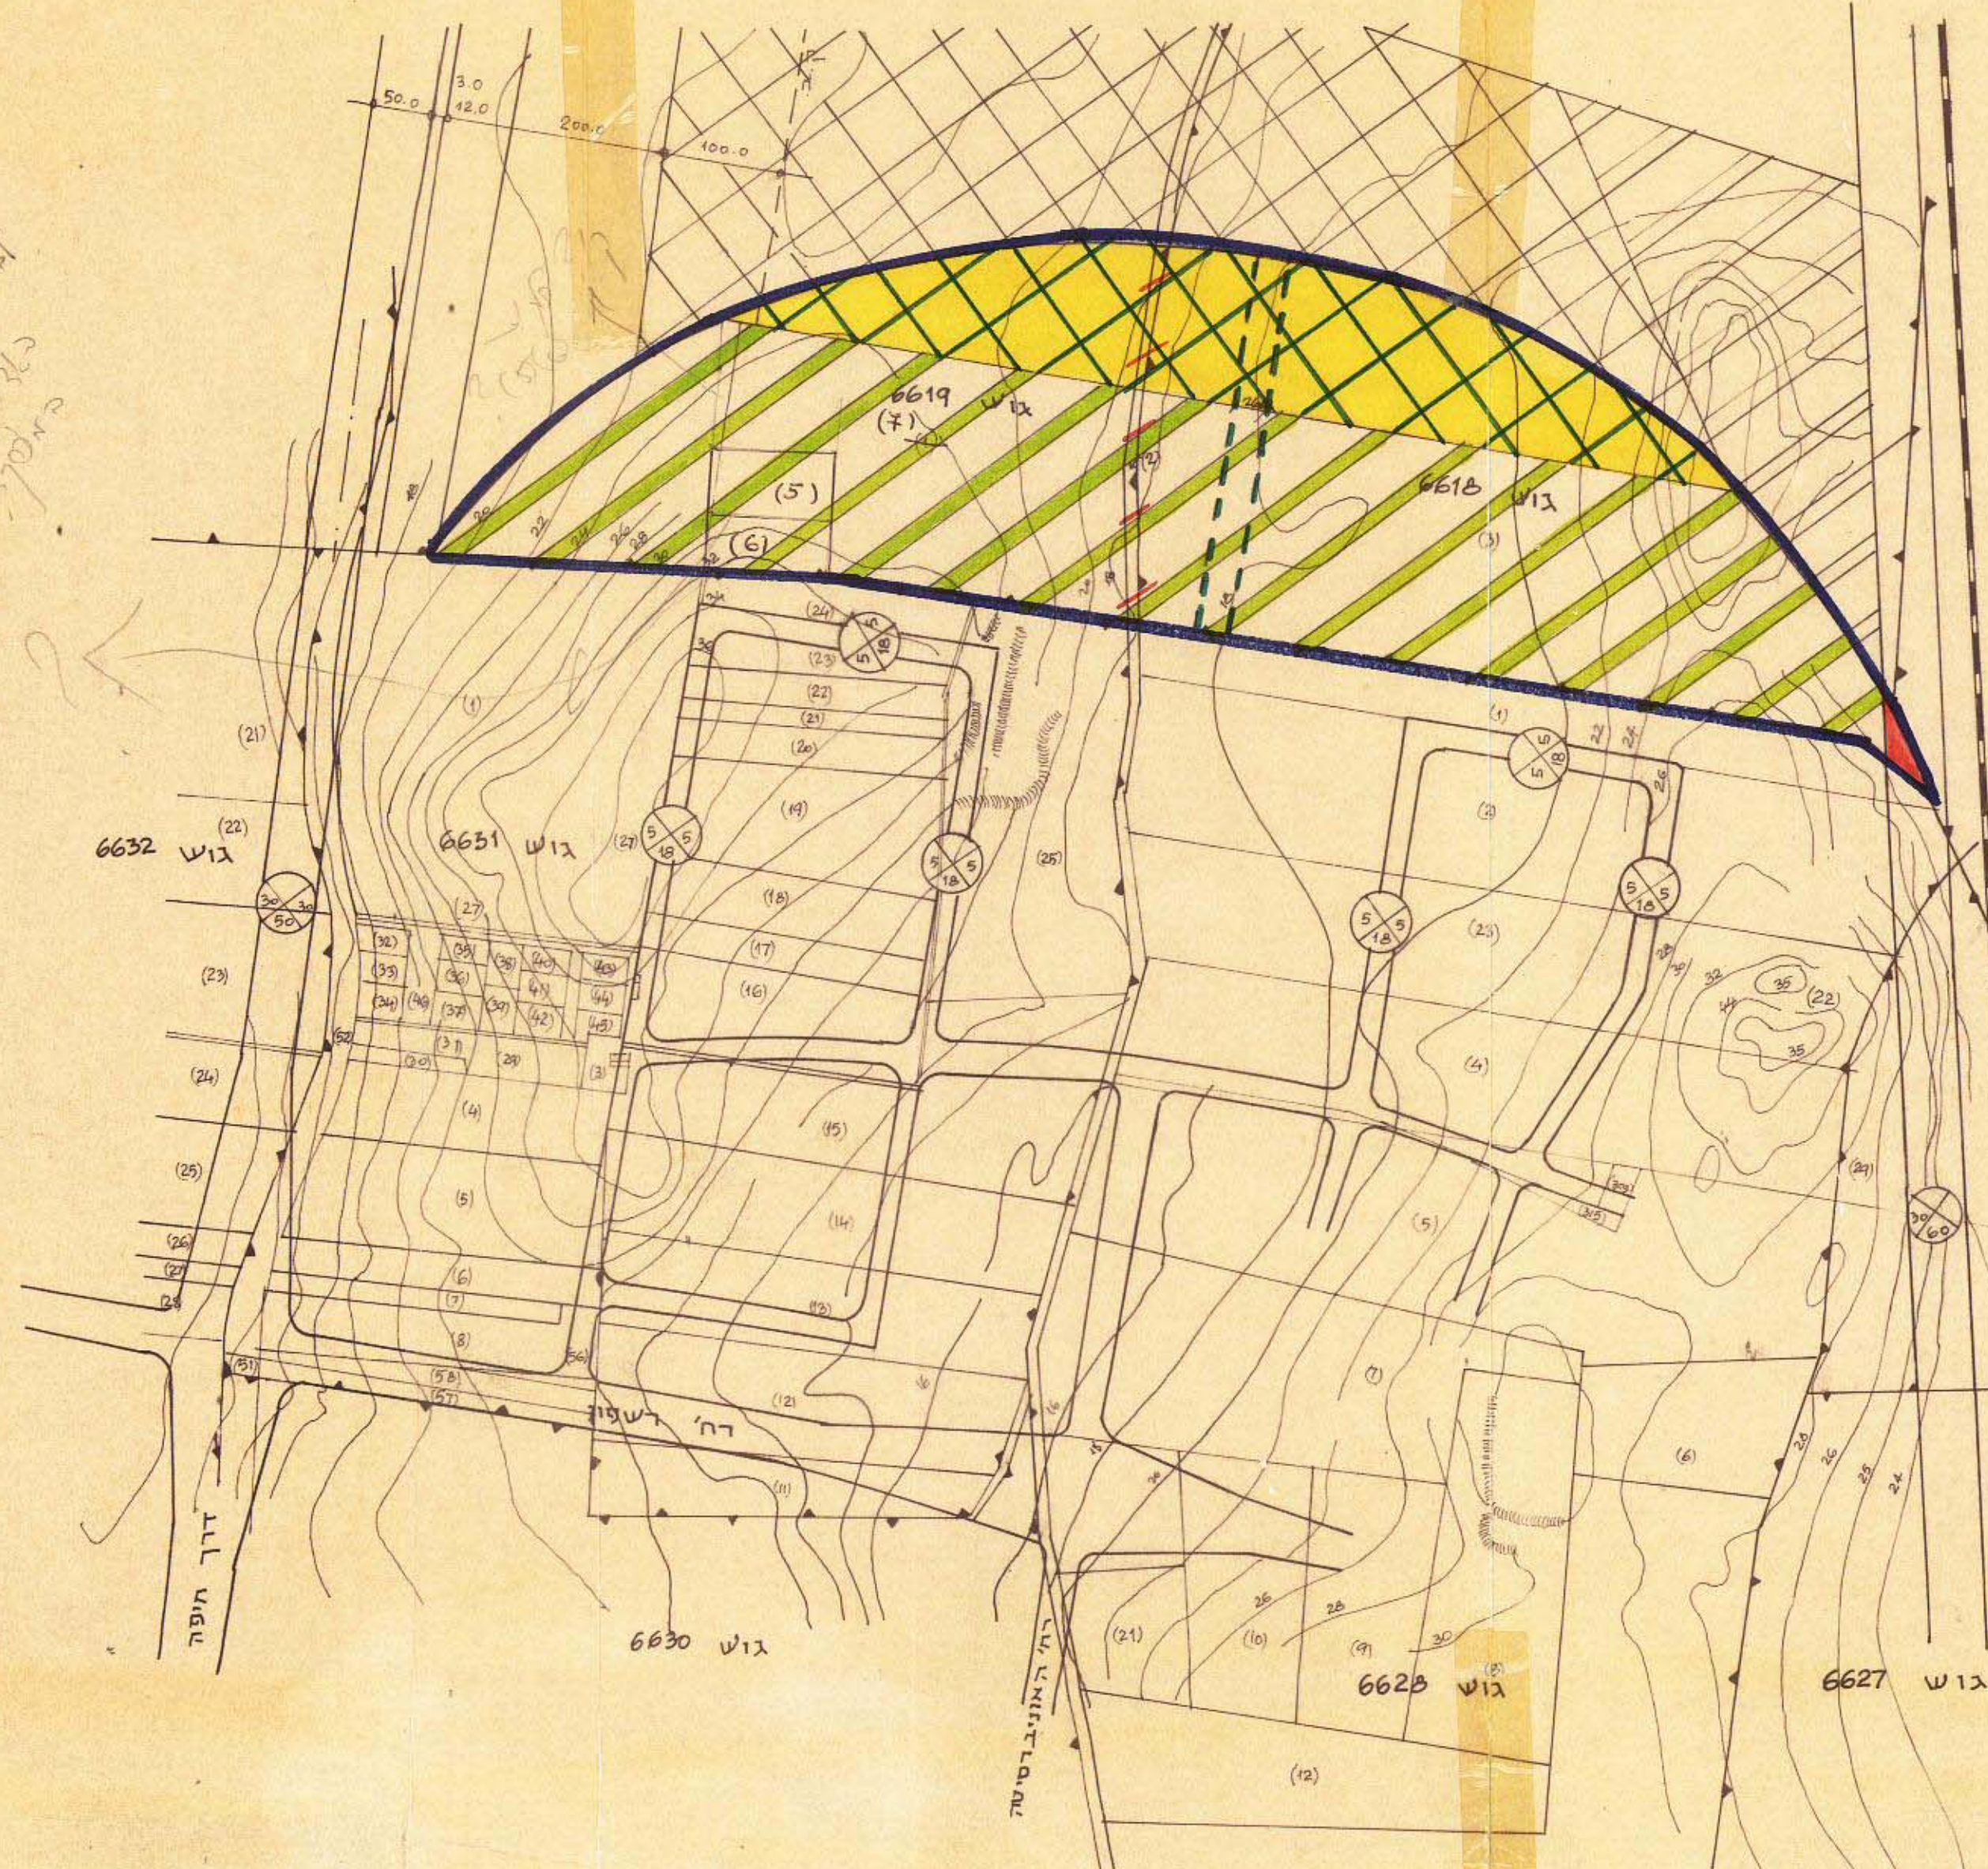

6617 שר

הועדה המקומית לחכונות ולבניה תל-אביב-יפו					
שם הבן	תאריך מילוד	מס' חק	מס' חק	מס' חק	מס' חק
		75.75	95	1682	6628
"	"	"	"	"	"
"	"	"	"	"	"
"	"	"	"	"	"
"	"	"	"	"	"
אשרה לבתי חוק	שם הועדה המחוזית לחכונות ולבניה	432	432	432	432
תאריך	ישיבה מס'	2:30	2:30	2:30	2:30
גובה	מספר החזר	יורד הועדה	יורד הועדה	יורד הועדה	יורד הועדה
	תאריך	24.4.25	24.4.25	24.4.25	24.4.25

עיריית תל-אביב - יפו		מינהל ההנדסה / מכון ובנין ערים	
שם התכנית: תכנית מתאר מקומית וס' 1704			
ס' מידר: 2671/85		קנה-מידה: 1:5000	
מסד:	תיכון:	שירות:	מיקר:
מנהל:		מזכ"ל העיר:	
24.4.85		24.4.85	