



תשריט מס יב-ינ/100/72

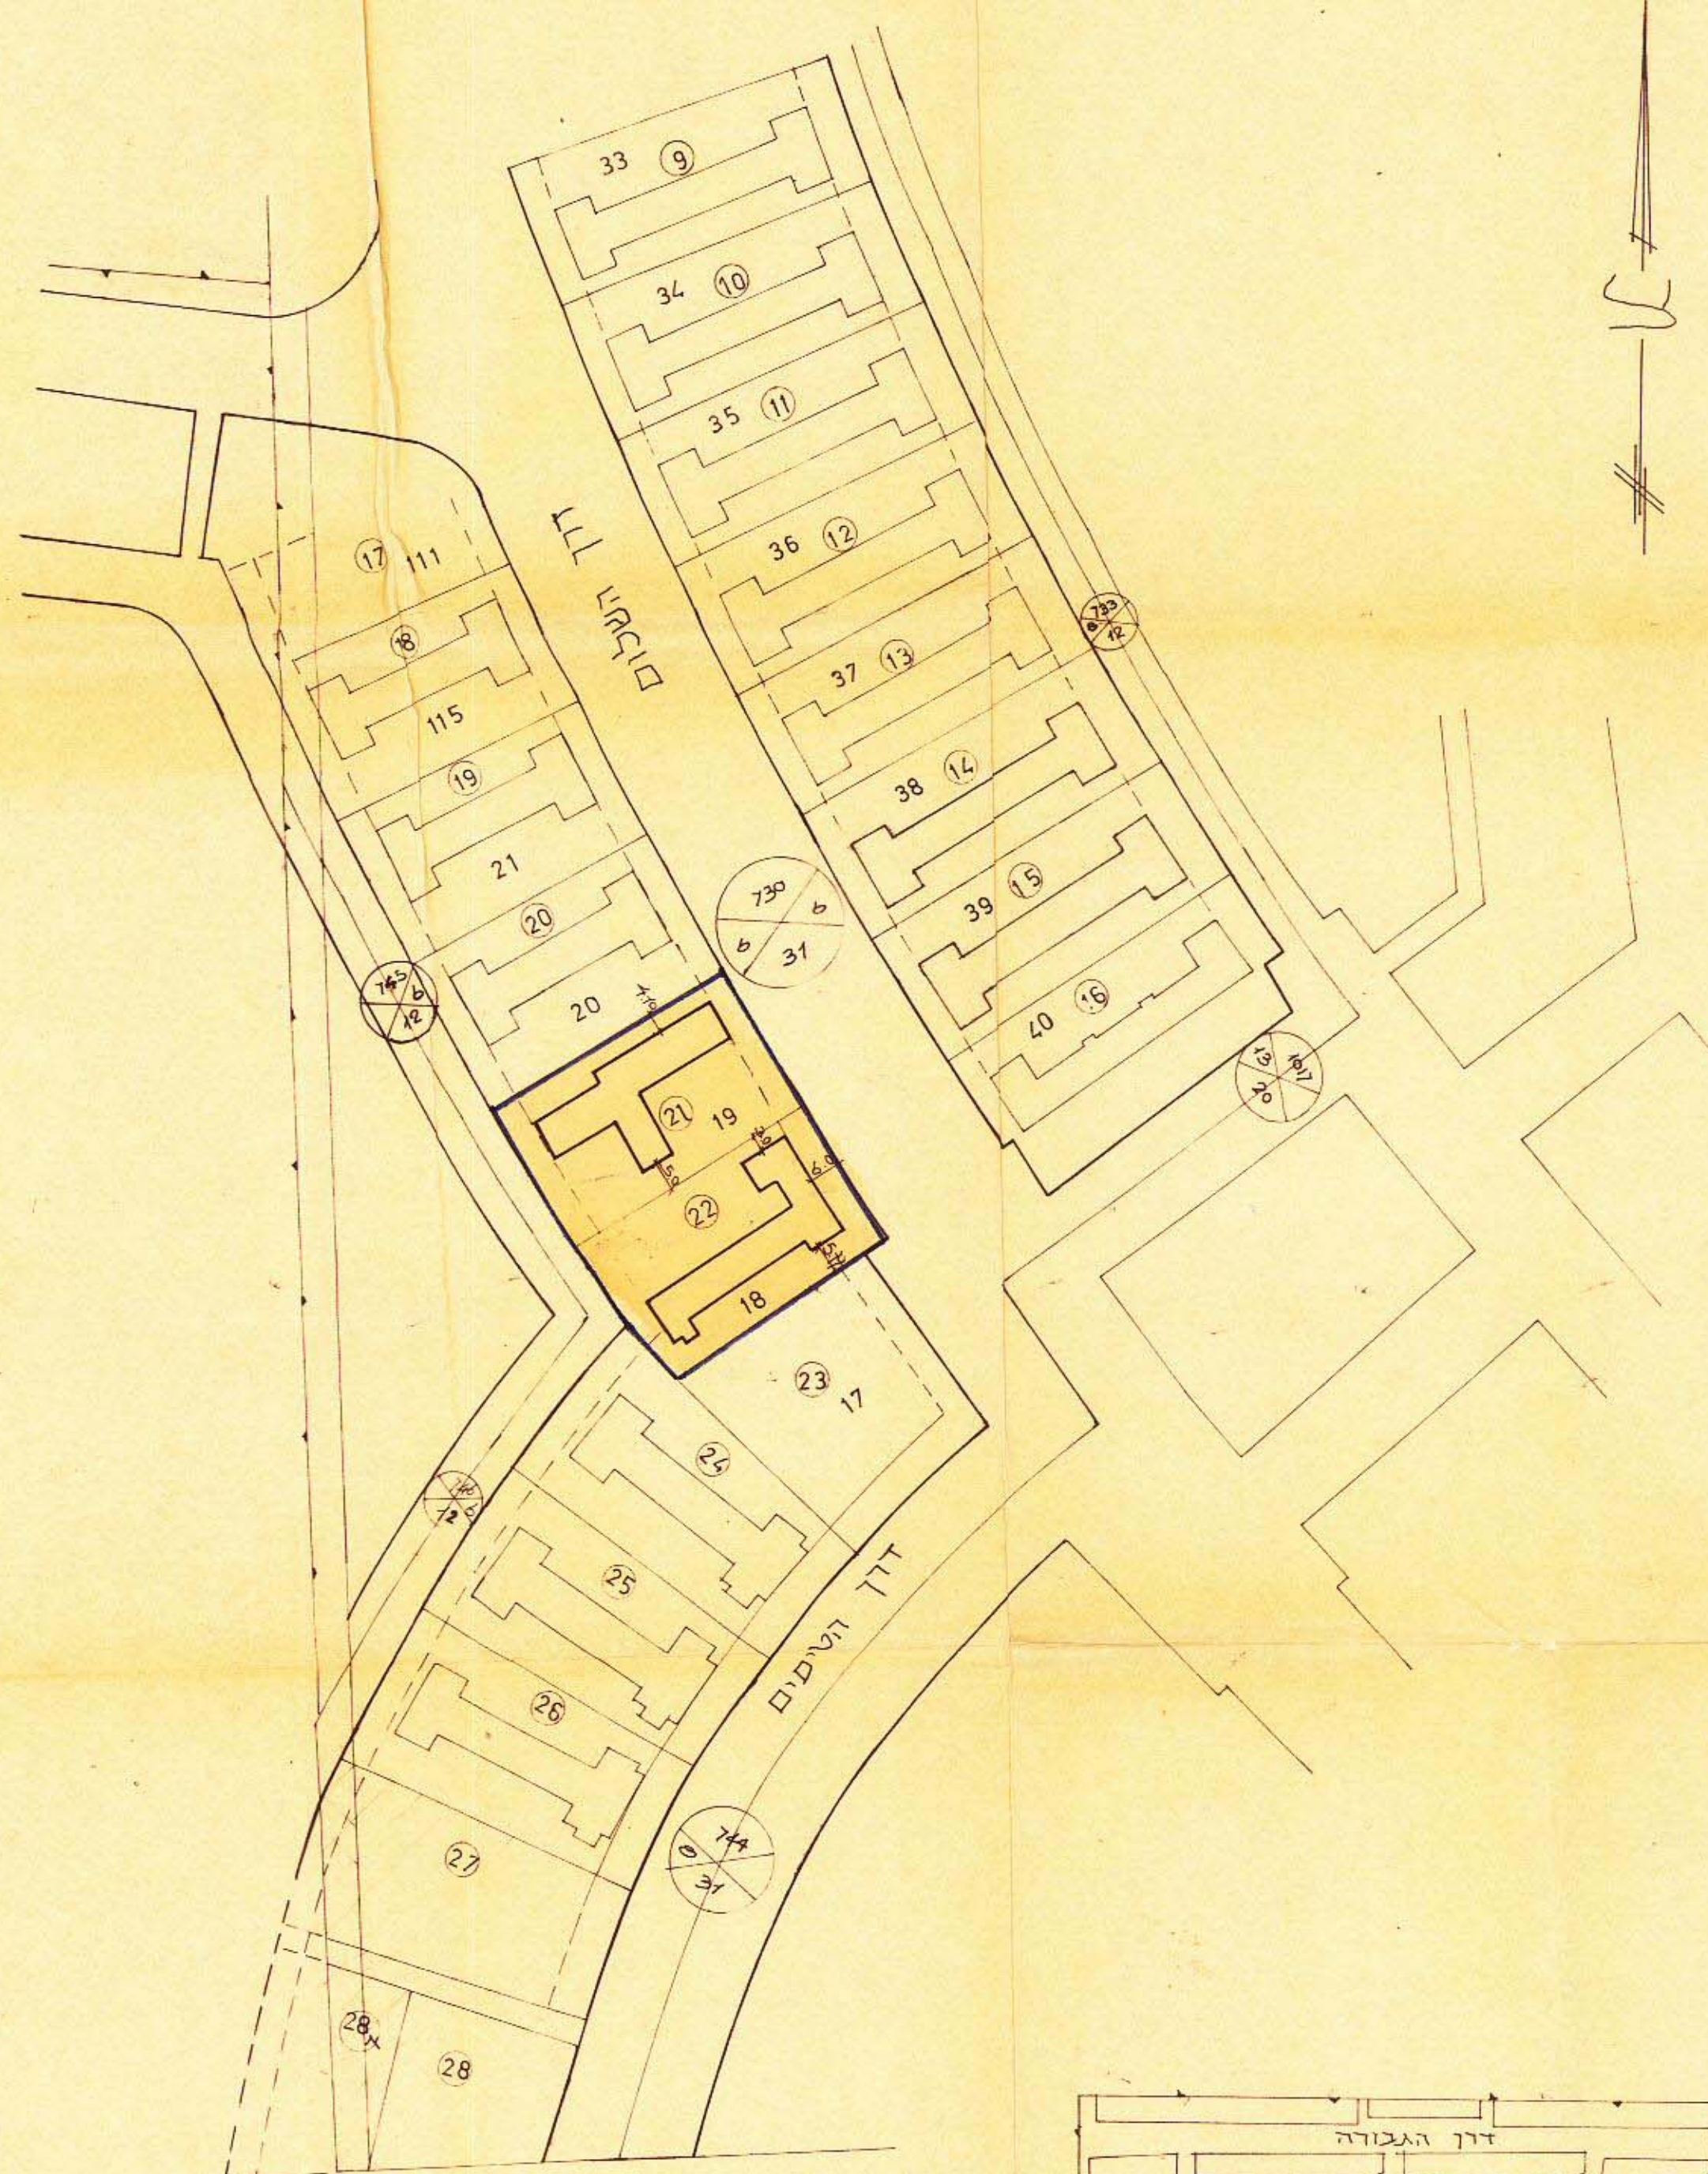

קנ"מ 1:1250

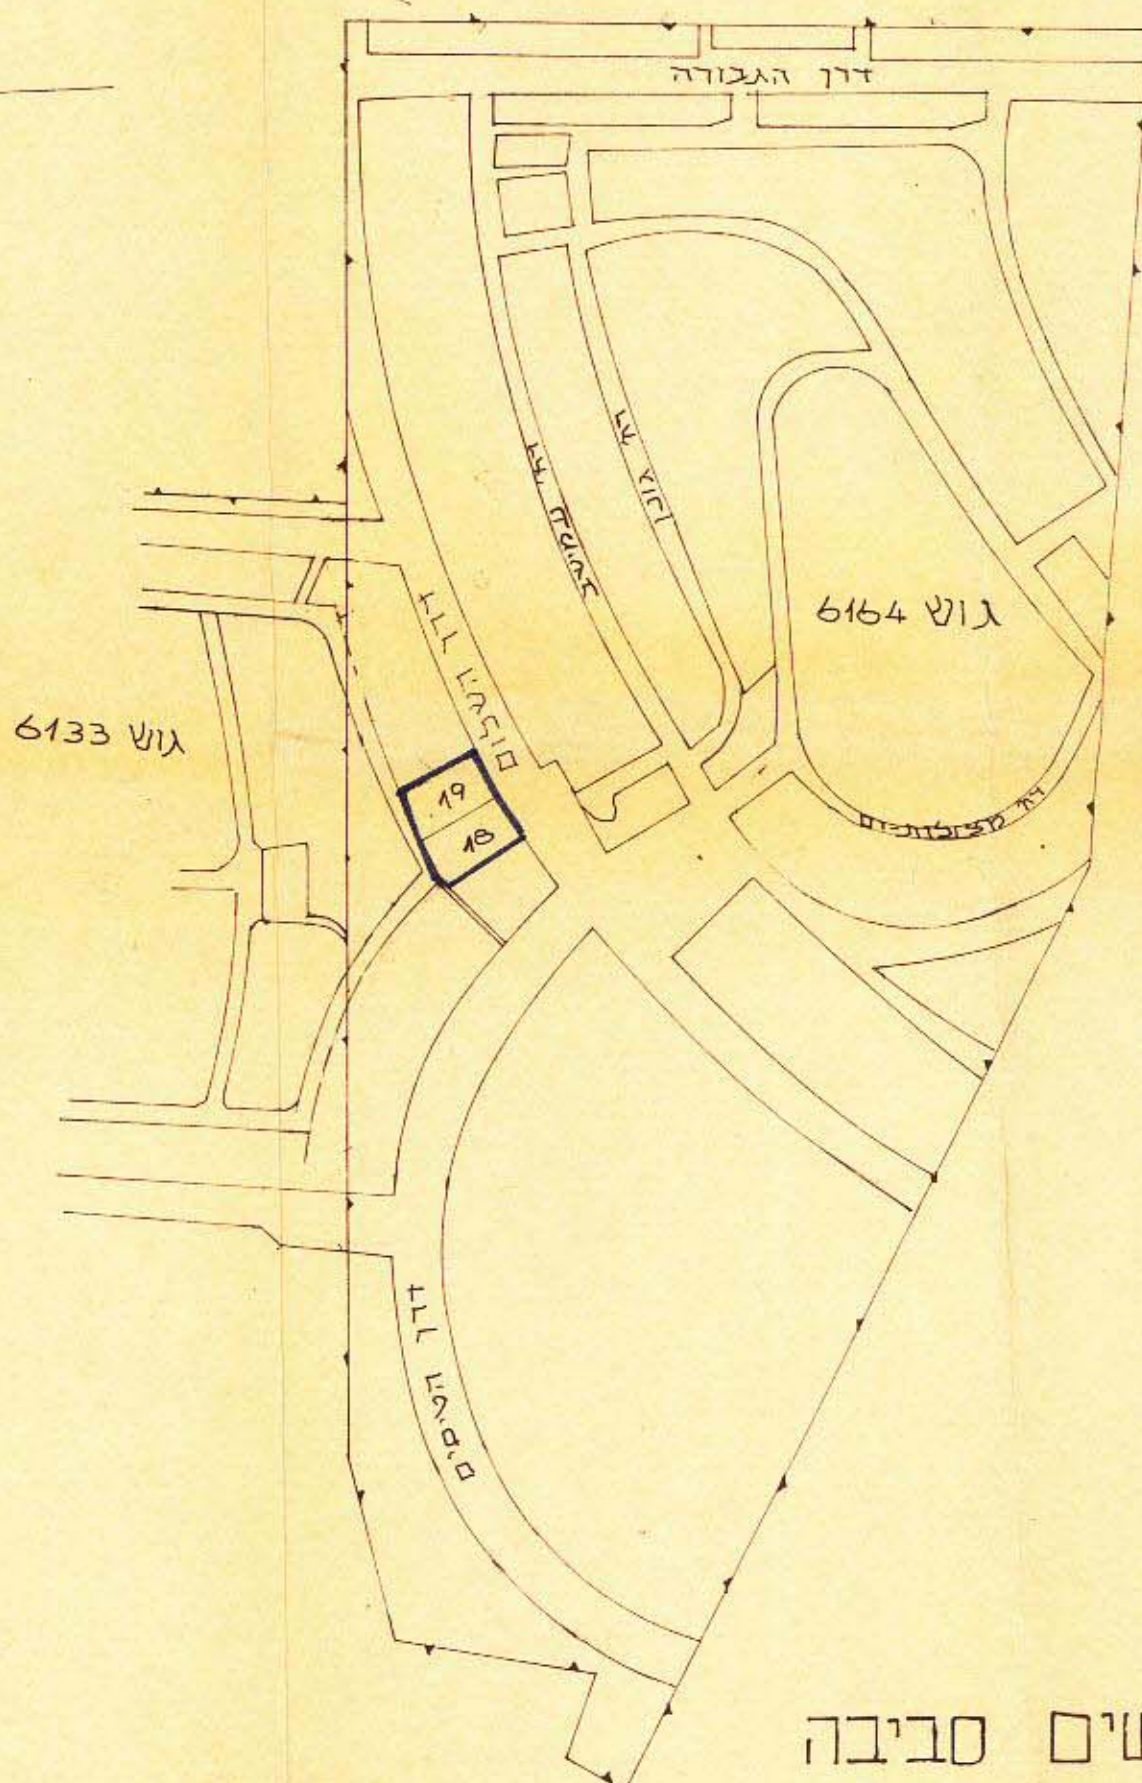

קנ"מ 1:5000

תרשים סביבה

# מרחב תכנון הקוהי תל אביב יפו

תשריט לתכנית מס 1604 שנוי מס' 1  
לשנת 1972 של תכנית מפורטת מס 306

מחוז	תל אביב
נפה	תל אביב יפו
עיר	תל אביב יפו
גוש	6164
חלקות	18, 19
שטח התכנית	3777 מ"ר
בעלי הקרקע	מנהל מקרקעי ישראל
היוזמים ומגשי התכנית	משרד השכון
עורך התכנית	יבד - ממעקין אדריכלים ובוני ערים

## מקרא

גבול שטח התכנית	—
גבול חלקות	—
אתור בנין קיים	—
אזור מגורים 1	—
מספר הדרך	⊗
קו בנין	⊗
רוחב הדרך	⊗
מספר מגרש	⊗
מספר חלקה	⊗

## חותמות

בעלי הקרקע  
היוזמים ומגשי התכנית  
עורך התכנית

17.7.73

משרד הפנים  
הקו התכנוני והגבולות יבד-72/100/72  
מס' 346  
מרחב תכנון מקומי  
תכנית מס 1604 שנוי מס' 1  
התקפה לתכנית מס 306  
17.7.73  
מנהל מקרקעי ישראל

מחוז תל-אביב-יפו  
מס' 4. V. 1972  
תכנון ומתוח

משרד הפנים  
חוק התכנון והבניה תשנ"ה-1965  
מס' 1604 שנוי מס' 1  
מרחב תכנון מקומי  
תכנית מס 1604 שנוי מס' 1  
התקפה לתכנית מס 306  
17.7.73  
מנהל מקרקעי ישראל

מס' 1604 שנוי מס' 1  
תכנון ומתוח  
17.7.73  
מנהל מקרקעי ישראל

13/3/73