


מגדש לחניית כלי רכב	מגדש לחניית כלי רכב	מגדש לחניית כלי רכב
1.8%	600	100
מזרז לבטיחות צבודיים	מזרז לבטיחות צבודיים	מזרז לבטיחות צבודיים
7.4%	5.4%	23.8%
14,000	14,000	14,000
שטח כבד שכ' התבנית	שטח כבד שכ' התבנית	שטח כבד שכ' התבנית
100%	158,751	100%

החלקה	שטח נטו אחד	מס' ח.כ.
2	1712	1712
3	1750	1750
4/11	13681	13681
12-23	21348	21348
מגדש לחניית כלי רכב	600	600
מזרז לבטיחות צבודיים	4000	4000
מזרז לבטיחות צבודיים	14000	14000
דרכים	14000	14000
סה"כ	58751	58751

**באורים**

- גבול תכנית מפורטת
- גבול החלקה
- דרכים מוצעות
- מספר הרחוב
- קווי בנייה בחזית מגדש
- דוחב הרחוב
- קווי בנייה בחזית מגדש - ק.ב.4
- מגדש לחניית כלי רכב
- אזור לבנינים צבודיים
- אזור מגורים
- פס ירק

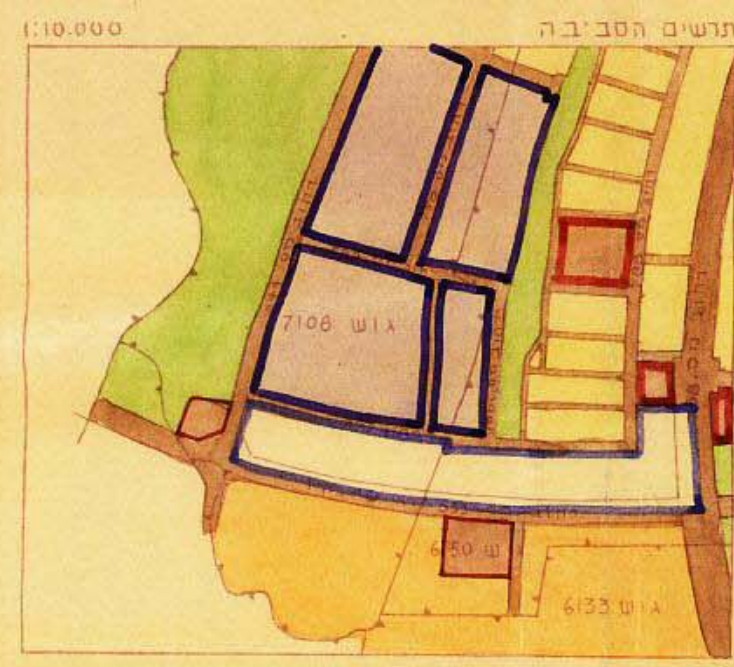


**שטח תכנון עיר של תל-אביב-יפו**

**תכנית מפורטת מס' 248**

תקון מס' 12 לשנת 1952 של תכנית בנין עיר מפורטת "א" תל אביב

אדמות מעבר לנחל אילון

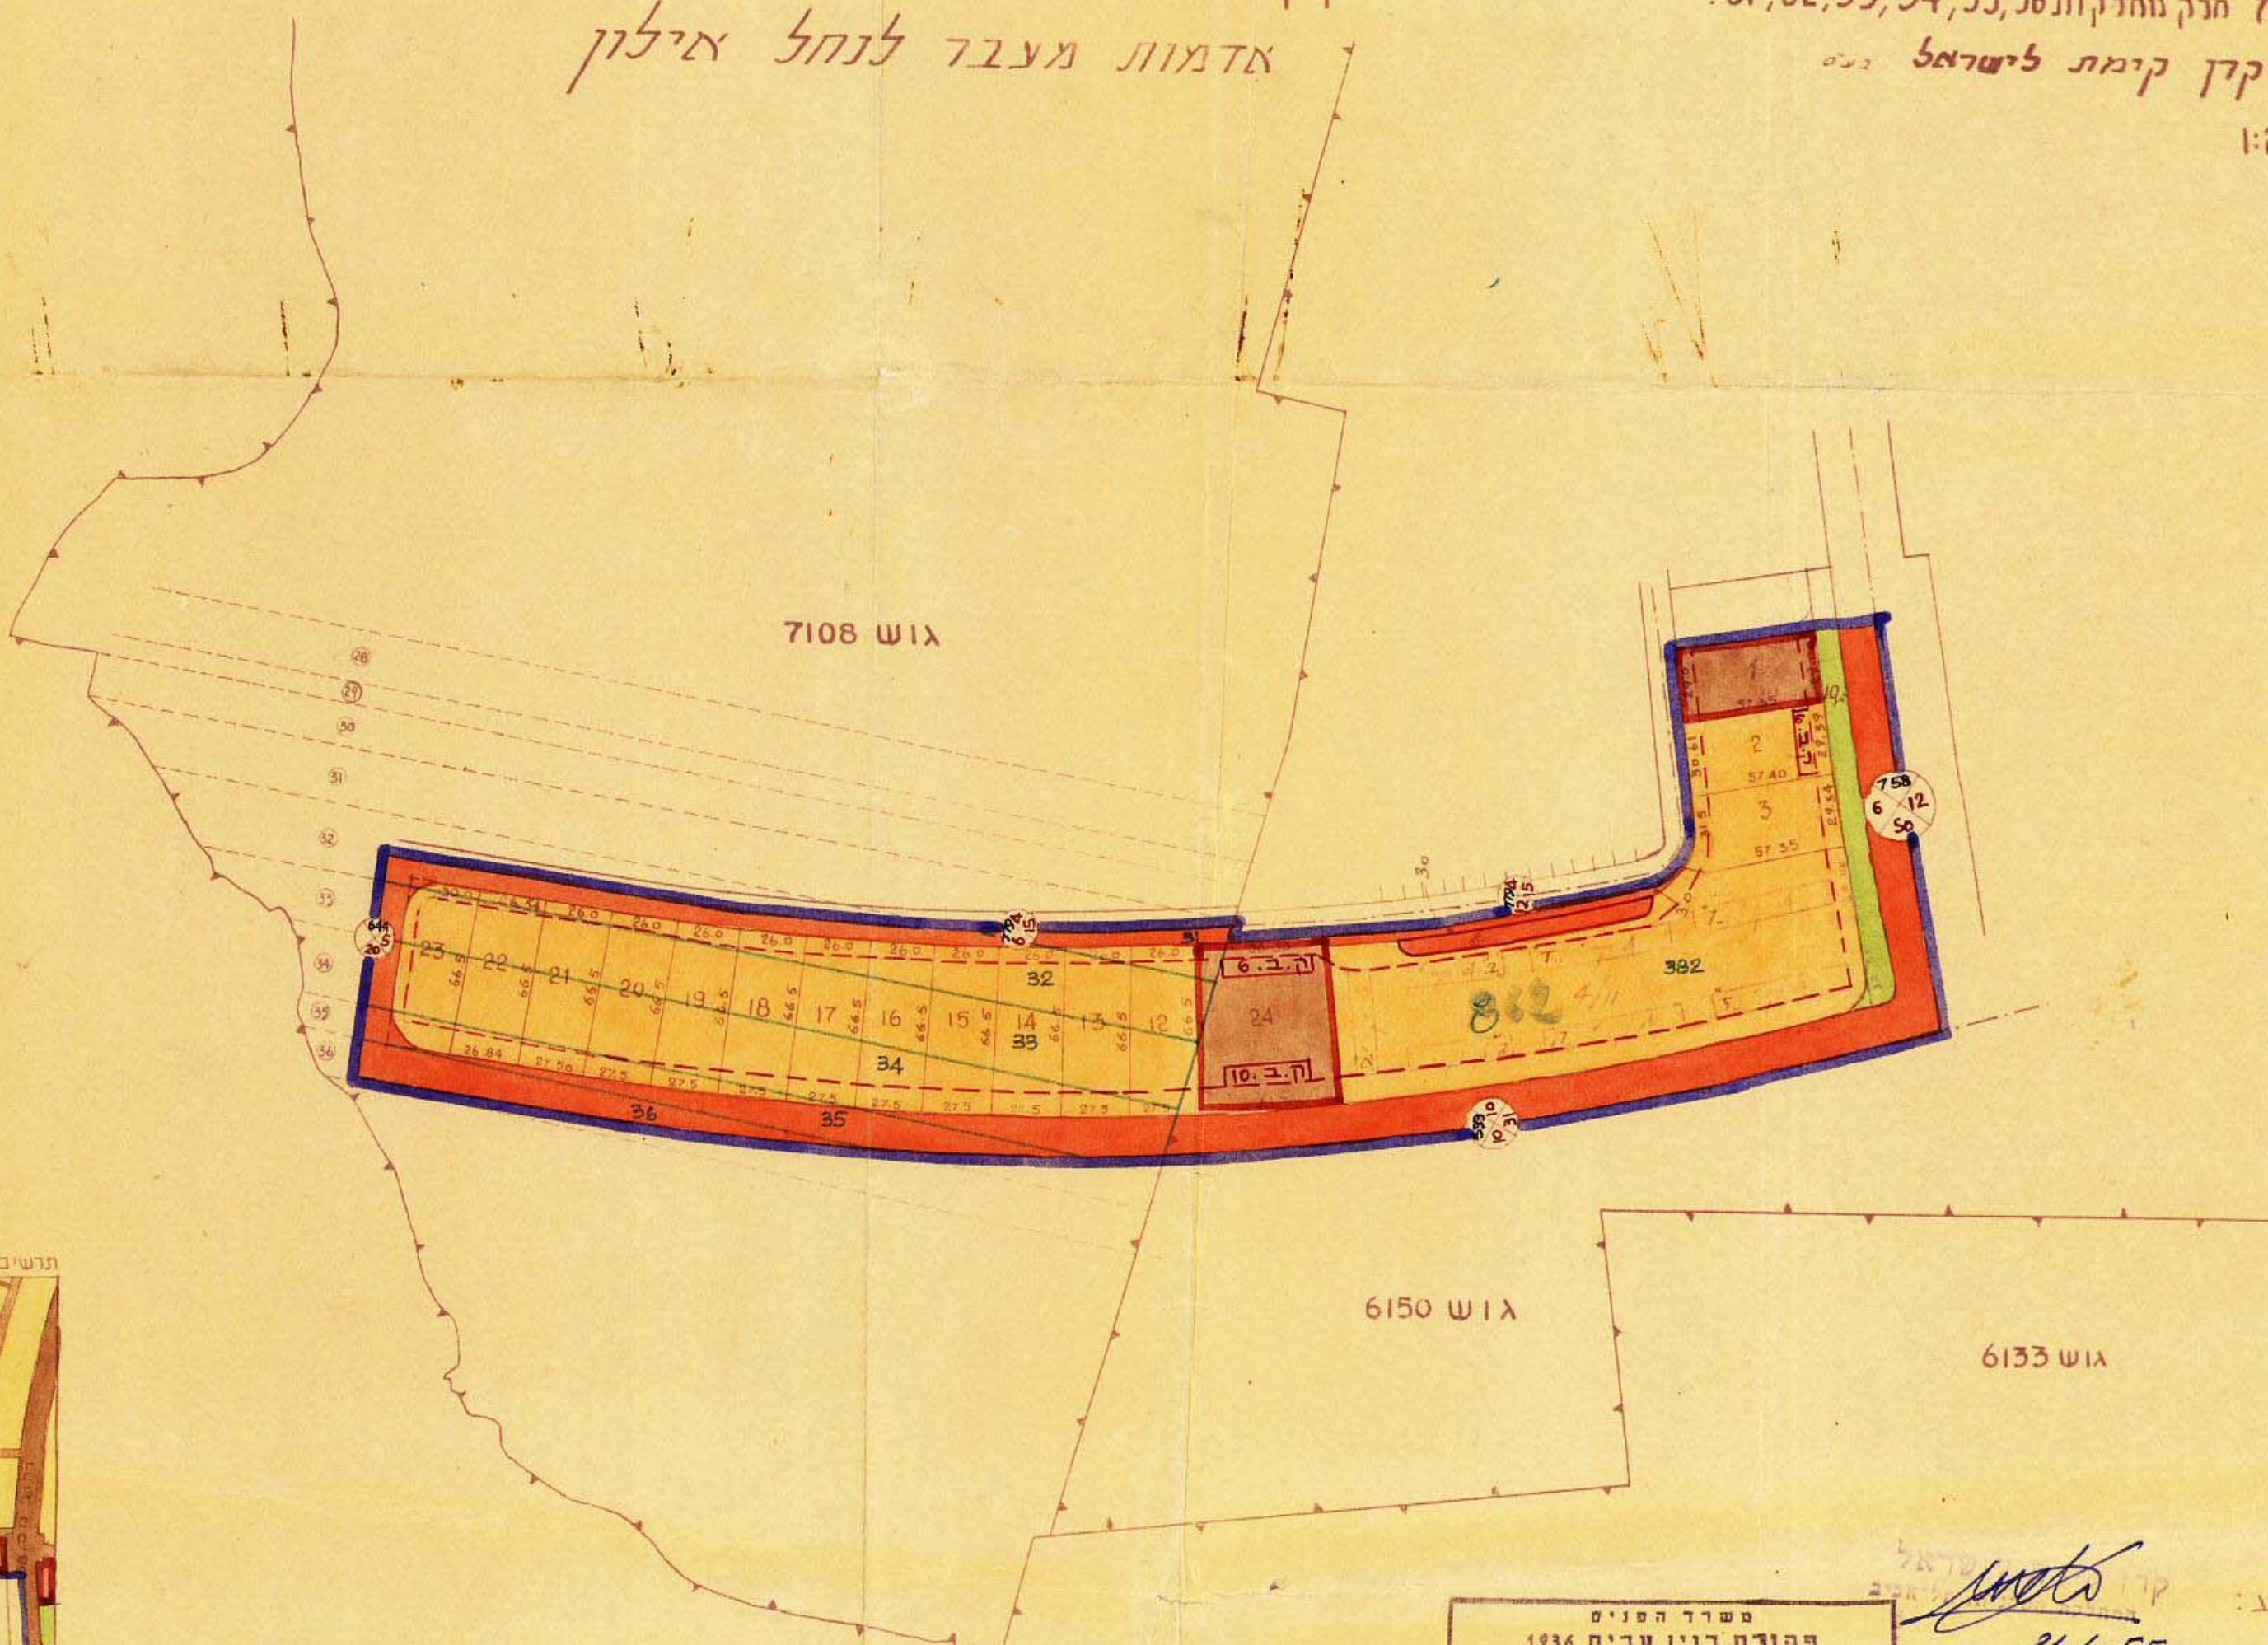

מאלימ - א-א  
אוקול / מס 2 כחלם

מחוז תל-אביב  
נפה תל אביב-יפו  
עיר תל-אביב-יפו

אוש 6150 חלק מחלקה 382  
7108 חלק מחלקות 31, 32, 33, 34, 35, 36

הוכן עבור קק"ל קימת לישראל  
קנה מדה 1:2500

**הושרה התקומית לבנין ובנין ערים תל-אביב-יפו**

שם התכנית: **תכנית מפורטת מס' 248**  
 ותאשר בנייה מיום 27.11.52 עד 11.11.52  
 החלטה מס' 620/3231  
 י"ד הועד 29.11.55

מסדר הפנים  
פקודת בנין ערים 6  
ועדה מחוזית לבניה ולתכנון ערים  
מחוז תל-אביב

מרחב תכנון עיר: תל-אביב-יפו  
 תכנית: תל-אביב-יפו מס' 248  
 הועדה המחוזית בישיבתה מיום 21.9.53  
 החליטה לתת תוקף לתכנית הנקבעת לעיל  
 סגן מנהל כללי תכנון: [Signature]

מסדר הפנים  
פקודת בנין ערים 1936  
ועדה מחוזית לבניה ולתכנון ערים  
מחוז תל-אביב

מרחב תכנון ערים: תל-אביב-יפו  
 תכנית: תל-אביב-יפו מס' 248  
 הועדה המחוזית בישיבתה מיום 18.5.53  
 החליטה להסקי את התכנית הנקובה לעיל  
 סגן מנהל כללי תכנון: [Signature]

בעל הקרקע: [Signature]  
21.1.55  
מנהל מחוז תל-אביב-יפו 1950