

מאגריג-1-ג  
2011-1/53

תסריט חס'ב.ג.177/53


# שטח תכנון עיר תל-אביב-יפו

## תכנית מס' 396

תקן מס' 3 לשנת 1954 של תכנית מפורטת מס' א חלק אמצעי של אדמות במזרח תל-אביב תקן 1943

1:500


מחוז: תל-אביב  
נפה: תל-אביב יפו  
עיר: תל-אביב יפו  
היזום: עיריית תל-אביב יפו  
המתכנן: עיריית תל-אביב יפו  
גוש 6213 חלקות 412, 413 וחלק מחלקה 425

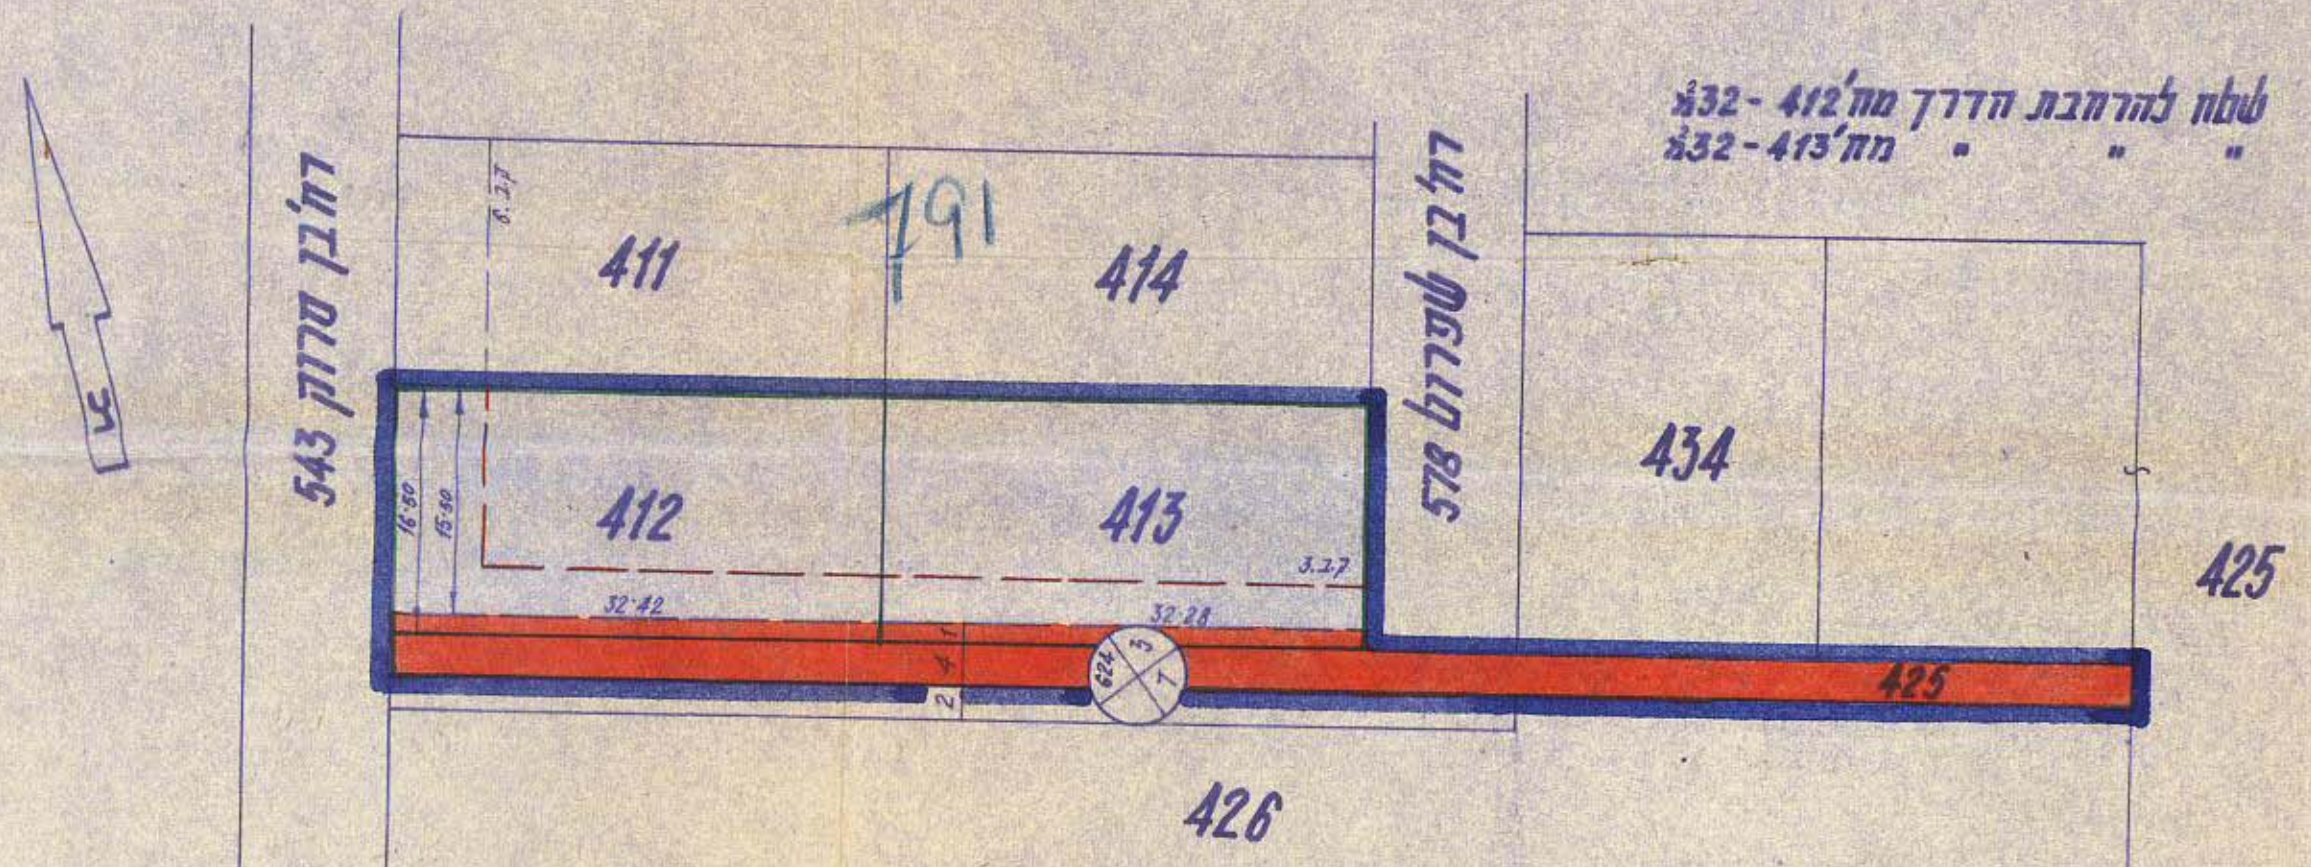

שטח להרחבת הדרך מח' 412 - 432  
" " " מח' 413 - 432

בנינים של הועד הפועל של ההסתדרות

מסדר הפנים  
פקודה בוני ערים 1936  
ועדה מחוזית לבנייה לתכנון ערים  
תל-אביב  
תכנית מס' 396  
שטח 6  
תאריך 26.10.53  
י.נ.ל.

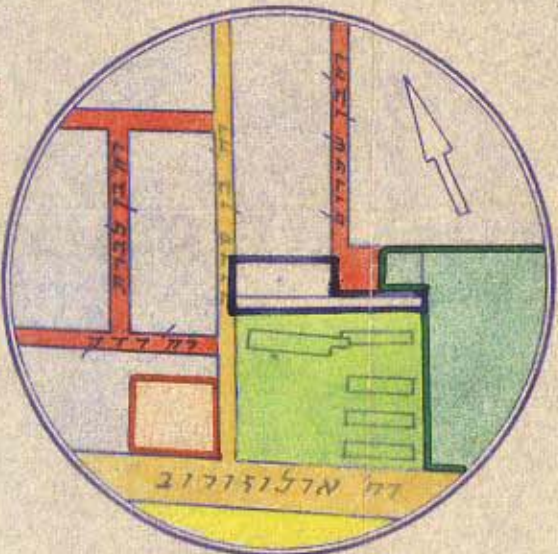

1:5000

### באורים

- גבול התכנית
- הרחבת דרך או דרך חדשה
- אזור דירות 2
- מספר הדרך
- קו בניה
- דוחב הדרך
- גבול חלקה קיימת

מסדר הפנים  
פקודה בוני ערים 1936  
ועדה מחוזית לבנייה לתכנון ערים  
תל-אביב  
תכנית מס' 396  
שטח 24  
תאריך 7/3/55  
י.נ.ל.

הוטרות המקומית לבנין ובנין ערים  
תל-אביב-יפו  
שם התכנית: תכנית מס' 396  
ותאשרה בישיבת מיום 2.6.55 פרטיכל ח' 131 חלקה מס' 6633  
י.נ.ל.

עיריית תל-אביב-יפו			
מחלקת התנדסה מה משנה לבנין ערים			
שם התכנית: תכנית לול 396			
מס' תכנית:	177/53	קנה בניה:	1:500
חישבו:	מדרג:	תכנון:	שרטוט:
2	4	י.נ.ל.	י.נ.ל.
מנהל כח/משנה:	מנהל העיר:	תאריך:	
י.נ.ל.	י.נ.ל.		
הע: קיש בשלוח ל			
תקנים הוכנסו ביום			
צ"ד			