


# שטח תכנון עיר של תל-אביב-יפו

תכנית מס' 414

תקון מס' 2 לשנת 1954 של תכנית בנין עיר לפורטת 'A' ת.א. (תקון 1943)

גוש 6217 חלקה 78

ק.מ. 1:2500

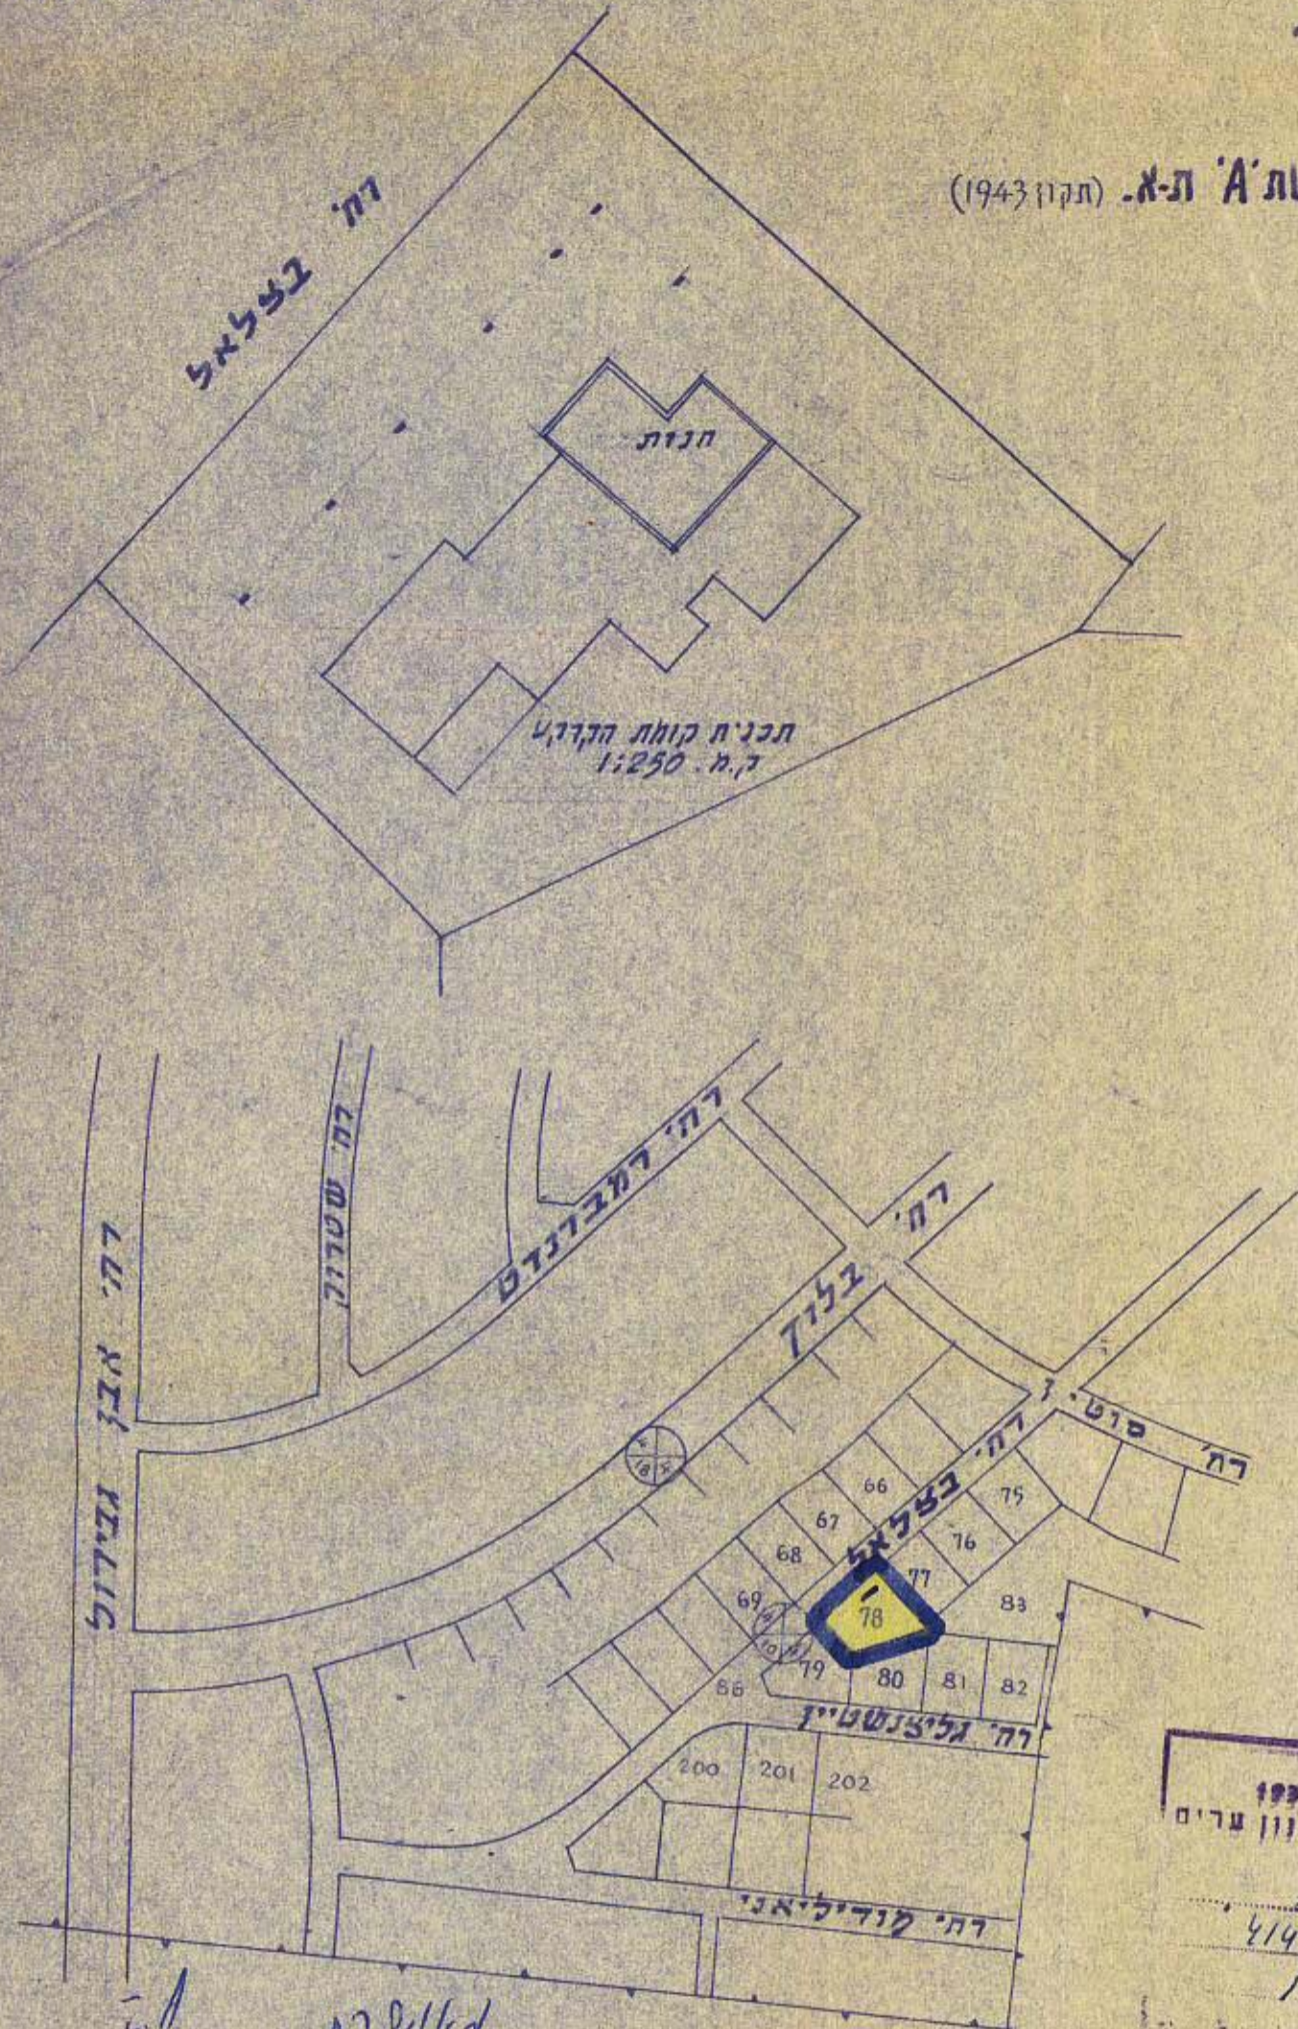

**ט קרא -**  
גבול התכנית  
" הגוש  
חזית מסחרית

מסדד תפנים  
פקודה בנין ערים 1936  
ועדה מחוזית לבניה ולתכנון ערים  
מחוז תל-אביב

מרחב תכנון ערים: 222/א  
תכנית: 414  
הועדה המחוזית בישיבת 19  
מיום: 29.6.54  
את התכנית הנקובה לעיל  
מנן מנהל כללי לתכנון

גוש 6111

מסדד תפנים  
פקודה בנין ערים 1936  
ועדה מחוזית לבניה ולתכנון ערים  
מחוז תל-אביב

מרחב תכנון ערים: 222/א  
תכנית: 414  
הועדה המחוזית בישיבת 23  
מיום: 5.12.54  
את התכנית הנקובה לעיל  
מנן מנהל כללי לתכנון

~~מסדד תפנים  
פקודה בנין ערים 1936  
ועדה מחוזית לבניה ולתכנון ערים  
מחוז תל-אביב~~

תכנית מס' 414  
שטח: 73.54  
200  
9765

עיריית תל-אביב-יפו			
מחלקת התנדסה ומ' משנה לבנין ערים			
שם התכנית: תכנית מס' 414			
מס' התכנית: 57/54			
מס' הגוש: 6217			
מס' החלקה: 78			
מס' חשבונית	מס' חשבונית	מס' חשבונית	מס' חשבונית
27.4.54	27.4.54	27.4.54	27.4.54
מנהל מח' משנה		מנהל מח' משנה	
מנהל מח' משנה		מנהל מח' משנה	
מנהל מח' משנה		מנהל מח' משנה	