


תכנית מס 54/76

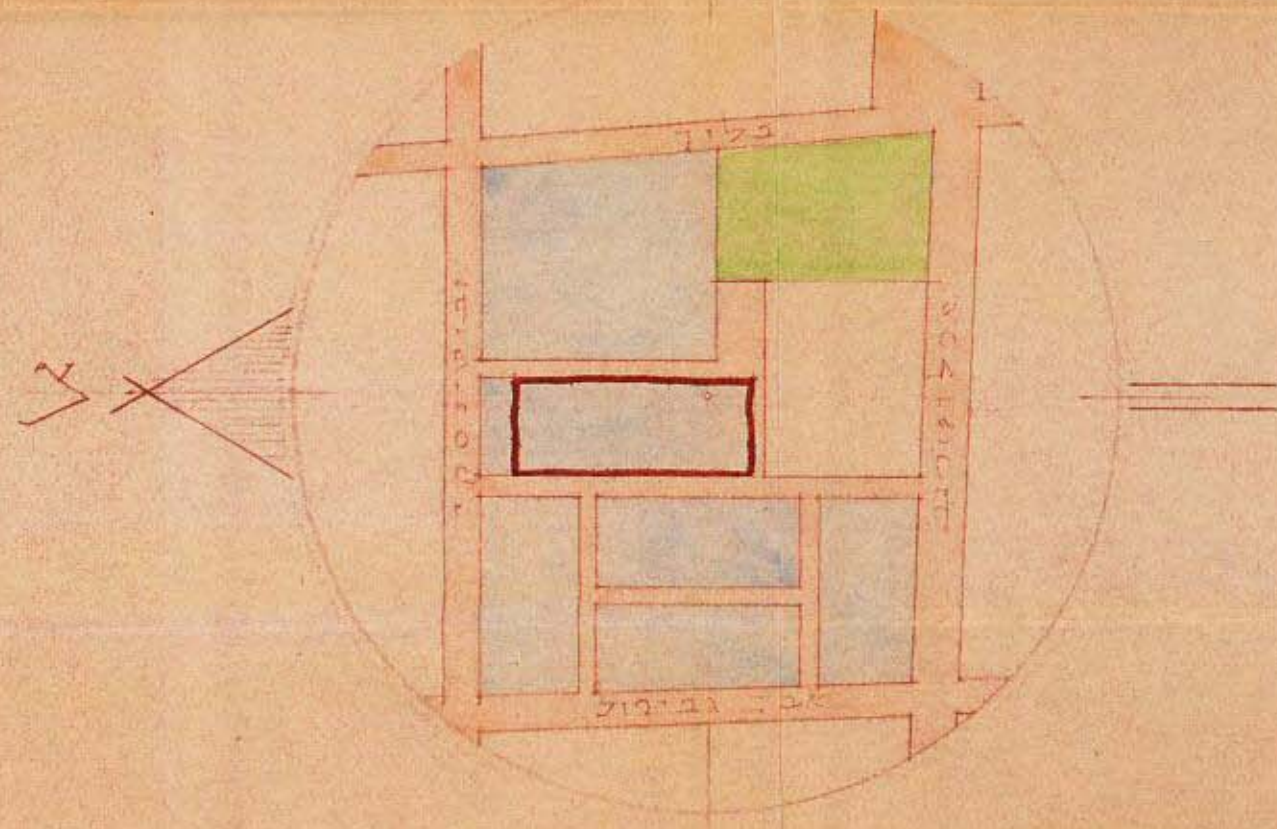

תוכנית המבנה מס 500:

תכנית מס 424  
תכנית בנוי לחלקות 402-407 422-423 בגוש 6213  
מגרשים 22-41 בתכנית מפורטת מס. 158  
ק.מ. 500:


- מאגרות:**
- גבול שטח התכנית
  - אזור מגורים II
  - מספר המגרש בתוכנית 58
  - מספר החלקה בעל 228
  - קו המנהל לטובי מגרשים

מחוז: תל אביב  
נפה: תל-אביב-יפו  
עיר:  
גוש: 6213

הוכן עבור חב' "הסקו"  
המתכנן מרים ואברהם מרגלית  
ארכיטקטים מרים ואברהם מרגלית  
ארכיטקטים

ד"ר פ. פאסו  
חברה להתייעלות תכנון ויישום  
PASSCO.  
GENERAL AND INDUSTRIAL DEVELOPMENT CO., LTD.

המחזור המזון מאושר  
מס' תכנית מפורטת 396

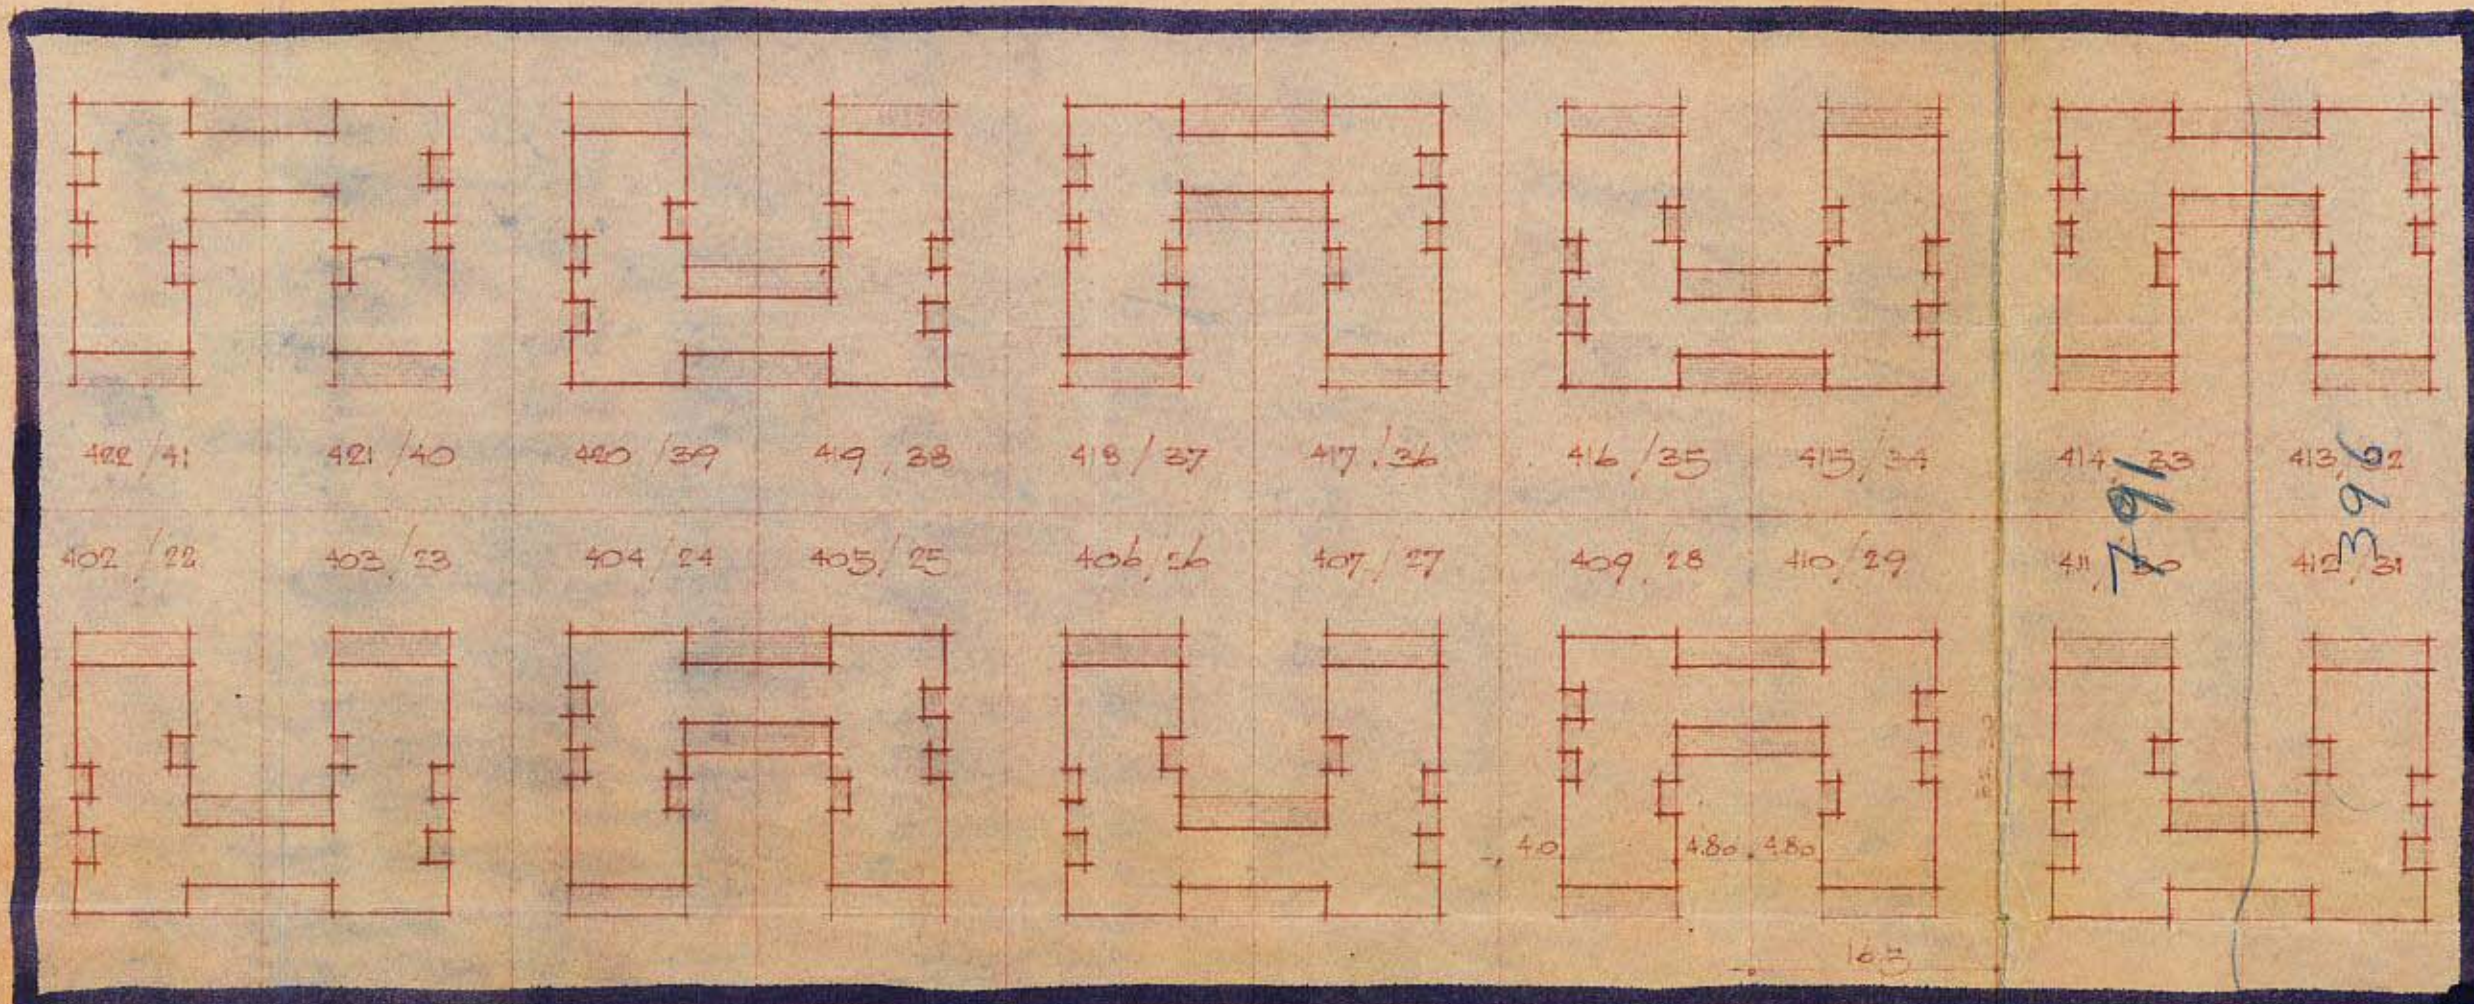

423/48  
401/21

<p>מסדר הפנים פקודת בנין ערים 1936 ועדה מחוזית לבניה וריחבון ערים מחוז תל-אביב מרחב הבנוי עיר תכנית מס 424 הועדה המחוזית בשיבתה ה-29 מיום 29/5/55 החליטה לתת תוקף לתכנית המפורטת לעיל</p>	<p>מסדר הפנים פקודת בנין ערים 1936 ועדה מחוזית לבניה וריחבון ערים מחוז תל-אביב מרחב הבנוי ערים תכנית מס 424 הועדה המחוזית בשיבתה ה-25 מיום 25/5/55 החליטה לתקוף לעיל תכנית המפורטת לעיל</p>
---	---

הוועדה המקומית לבנין ובנין ערים  
תל-אביב-יפו

שם התכנית: תכנית מס' 424  
תאריך: 24-5-54  
מחלקה מס' 247  
מס' 1741

י"ד הועדה  
תאריך: 7-11-55

מ"מ עבדול סאד

רח' בן שפירא

רח' א. סיוק