

גסרייט מ"מ נ"מ-56-97

שטח אכנוון עיר של תל-אביב - יפו

תכנונית לפורנאות מס' 428

תכנון מס' 3 לשנת 1956 של תכנונית מדורלת B תל-אביב
(הkon 1943) הנק צפוני של אדמות מזוזה תל-אביב

קנה מידה 1:2500

מחוז : תל-אביב
נפה : תל-אביב

עיר : תל-אביב-יפו



הטcken : עיריית תל-אביב-יפו

גיזום : תל-אביב-יפו

אゴ 6212: חנוך מחנקות 3, 949, 133

אゴ 6213: חנוך 620, 542, 541, 539, 192, 129, 124, 123, 36, 31, 6

וחנוך מחנקות 6

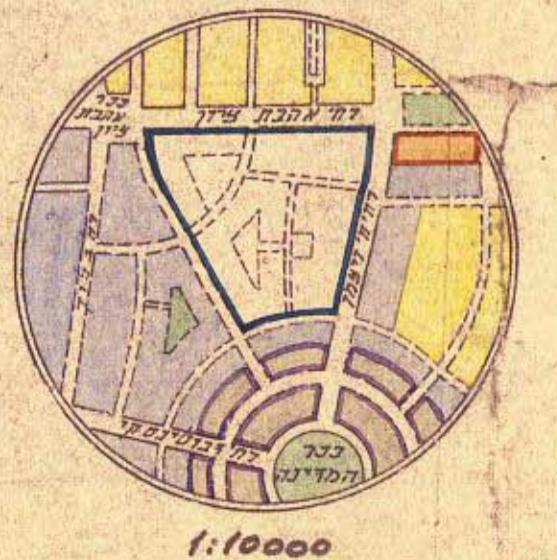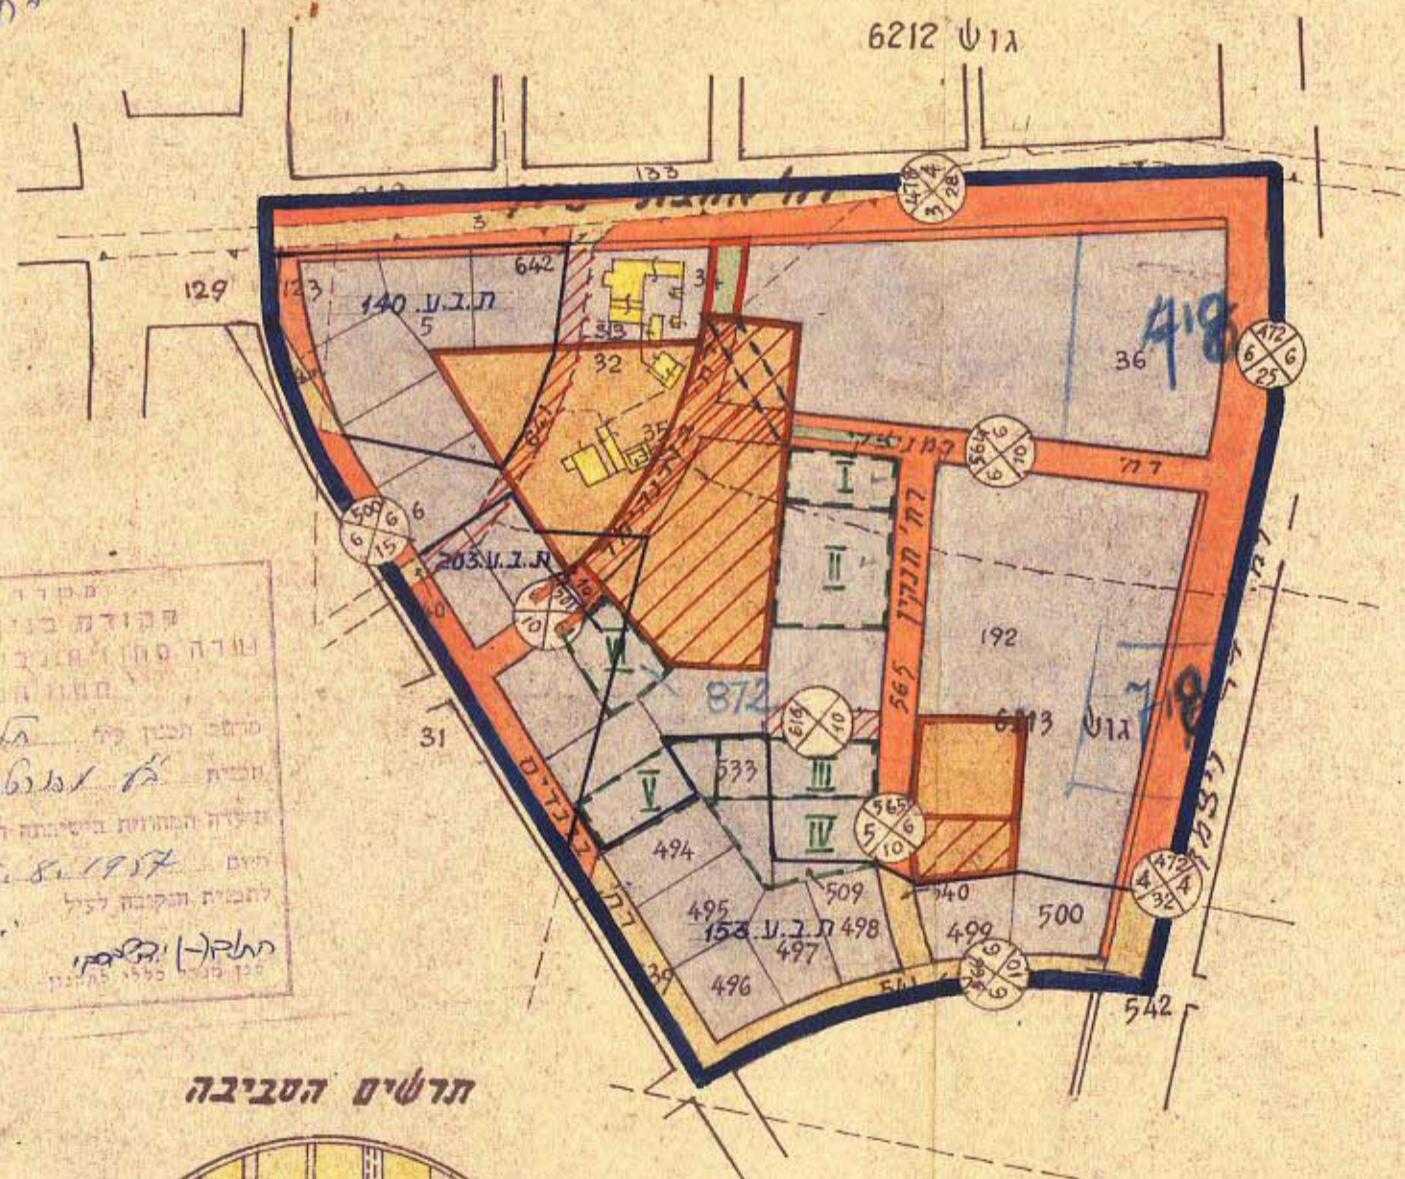

תעודת התכנונית לבניין ובו נדריך	
שם התכנונית: תכנונית מפורטת מס' 428	
נחתורה ביחסנה מזוזה מס' 2-10-57	
התקינה: 2-10-57	
שם:	שם:
שם:	שם:
שם:	שם:

שם התכנונית תכנונית מפורטת מס' 428	
שם: פ. דודוב. נ"מ. 97/56	
שם:	שם:

באוורים

גבול התכנונית

רכיבת קיימות

" חידשות

" לבטול

שביב להולכי וಗל

אגראל לבניין צבורי מאושר

" מוצע

מבנים להריסה

אזור דירות II

מספר הדרך

קרי בניה

רחוב גזען

גבול חקקה קיימת

" מוצעת ומספרה

תכנונית צפורה שאושירה

בשלבים שונים

מעגו לתעבורה נזקן

