


תכנית מפורטת מס' 434

תקוץ מס' 1 לשנת 1955 של ת.ב.ע. מס' 38

קנה מדה 1:625

מחוז : תל-אביב
נפה : תל-אביב-יפו
עיר :
גוש : 6923
חלקות : 60, 61
המתכנן : עיריית תל-אביב-יפו
היוזם :

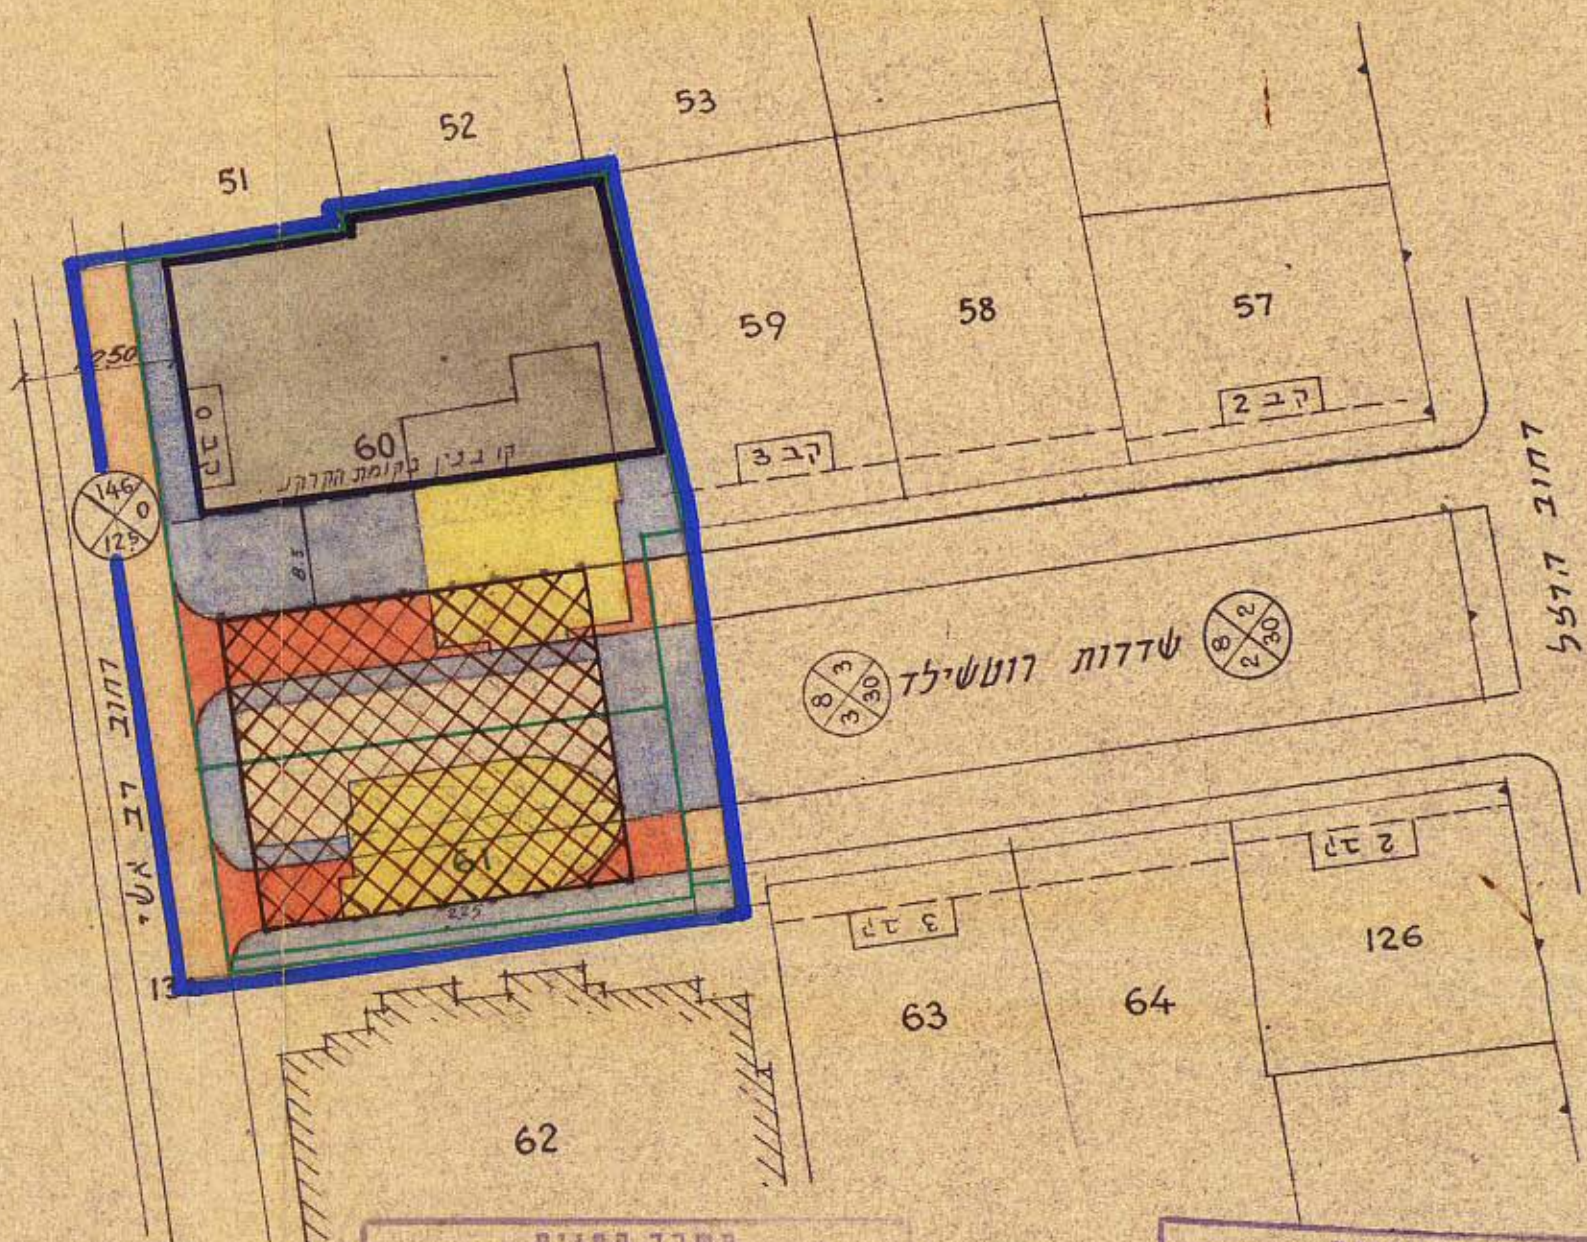

באורים

- גבול התכנית
- החלקות
- דרכים קיימות
- מוצעות
- מדרכות
- בנינים להריסה
- אזור מסחרי I
- שטח למעבר (הבניה מעל לעמודים בלבד)
- מספר הדרך
- קו בניה
- רוחב הדרך
- קו בניה

מסדר הפנים
פקודת בוני ערים 1936
ועדה מחוזית לבניה ולתכנון ערים
מחוז תל-אביב
מרחב תכנון עיר
תכנית מס' 434
ועדת המועצה בישיבתה ה-68
תאריך 6.1.1958
החליטה לתת חוקף
לתיכנית הנקראת לעיל
יגוב ראש העיר

מסדר הפנים
פקודת בוני ערים 1936
ועדה מחוזית לבניה ולתכנון ערים
מחוז תל-אביב
מרחב תכנון ערים
תכנית מס' 439
ועדת המועצה בישיבתה ה-95
תאריך 4.6.1958
החליטה להסכים
ותקבלה ע"י המועצה המחוזית בישיבתה מס' 6977
יגוב ראש העיר

ועדה המקומית לבנין ובנין ערים
תל-אביב-יפו
תכנית מפורטת מס' 434
התכנית: 73.54 (204)
נתמנה בישיבה מס' 19.1.58
ותוקבלה ע"י המועצה המחוזית בישיבתה מס' 6977
תאריך: 20.5.58

עיריית תל-אביב-יפו
מחלקת התכנון / מח' משנה לתכנון ולבנין ערים
שם התכנית: תכנית מפורטת מס' 434
מס' סדורי: 412/58 ע/ב
קנה-מידה: 1:625
חישב: מדר: תיכנן: שורטסט: ביקר:
תאריך: 20.5.58
מנהל משרד: מנהל משרד העיר: