


א.א.א. א.א.א. 1 א

תוספת מ"מ ב.ו.ע. 134/56

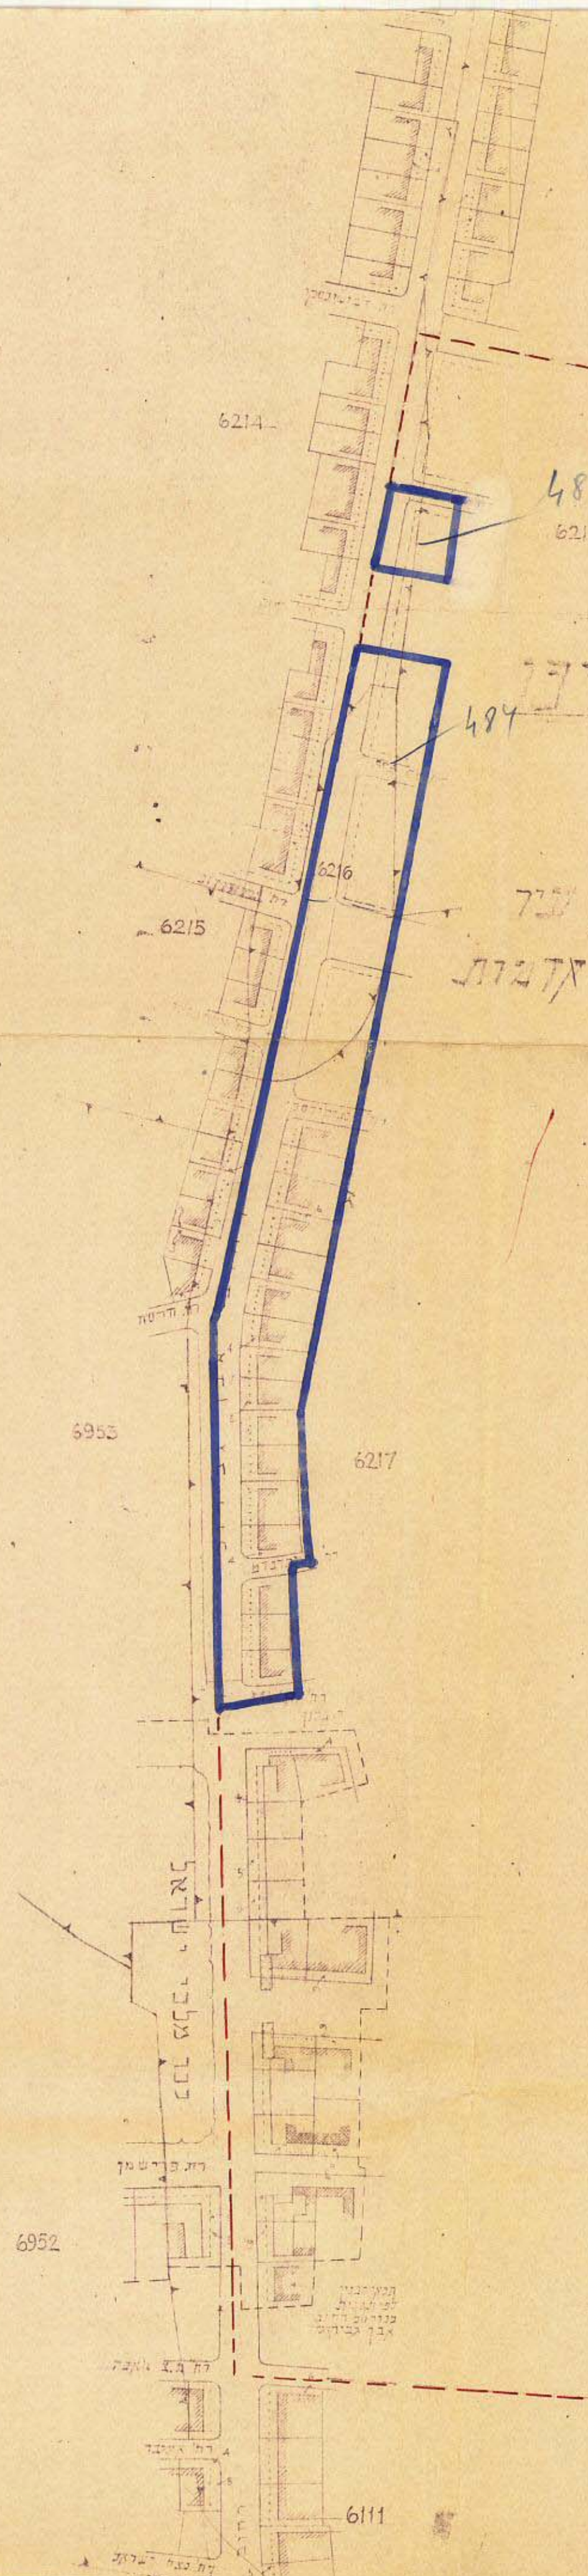

שטח תכנון עיר של תל-אביב-יפו
תכנית מס' 487

תקן מס' 2 לטבת 1956 של התוכן רכ"ק עיר
השדות מס' "A" תל-אביב-יפו חלק אמצעי של אדמות
במסגרת התכנון (תקן 1943)

מחוז תל-אביב-יפו
מחלקת תכנון ערים
עיר תל-אביב-יפו
חלק ממשל: 6216, 6214, 6217
החוקים: 1956, 1957
המחלקה: תכנון ערים-יפו

מסדר הפנים
פקודת בנין ערים 1936
ועדה מחוזית לכנייה ולתכנון ערים
מחוז תל-אביב

מרחב תכנון עיר: תל-אביב-יפו
תכנית: א"צ ארנוט מס' 487
הועדה המחוזית בשיבתה ה: 53
מיום: 7.1.1957
החליטה להפקיד את תוכנית הארנוט לעיל ל"מ"מ"
יו"מ ראש הועדה: [Signature]

מסדר הפנים
פקודת בנין ערים 1936
ועדה מחוזית לכנייה ולתכנון ערים
מחוז תל-אביב

מרחב תכנון עיר: תל-אביב-יפו
תכנית: א"צ ארנוט מס' 487
הועדה המחוזית בשיבתה ה: 62
מיום: 2.9.1957
החליטה לתת תוקף ל"מ"מ"
יו"מ ראש הועדה: [Signature]

1:2500

באורים:
גבול שטח התכנית

מס' תכנית: 487
מס' שטח: 134/56
מקטע: 1:2500

מחוז	מרחב	תכנית	מס' תכנית
תל-אביב-יפו	תל-אביב-יפו	א"צ ארנוט	487

מס' תכנית: 487
מס' שטח: 134/56
מקטע: 1:2500

מס' תכנית: 487
מס' שטח: 134/56
מקטע: 1:2500

מס' תכנית: 487
מס' שטח: 134/56
מקטע: 1:2500