

תסריט מס' ב.ע. 204/57

שטח תכנון עיר של תל-אביב-יפו תכנית מחורטת מס' 512

תקון מס'ו לשנת 1957 של ת.ב.ע. מחורטת .B.
חלק שבוע של אדמות מזרח ת"א, תקון 1943

אילרט

מחוז: תל-אביב

נפה: "


עיר: תל-אביב-יפו

גוש: 6213 חלקות: 94, 71, 70, 69, 397, 396, 395, 394, 96, 95, 620, 619, 618, 400, 399, 398
וחלק מחלקות 45, 30, 10
635, 431, 428, 356, 281, 280, 106

גוש: 6214 חלק מחלקה 18

היודם: עירית תל-אביב-יפו


המתכנן: " " " "

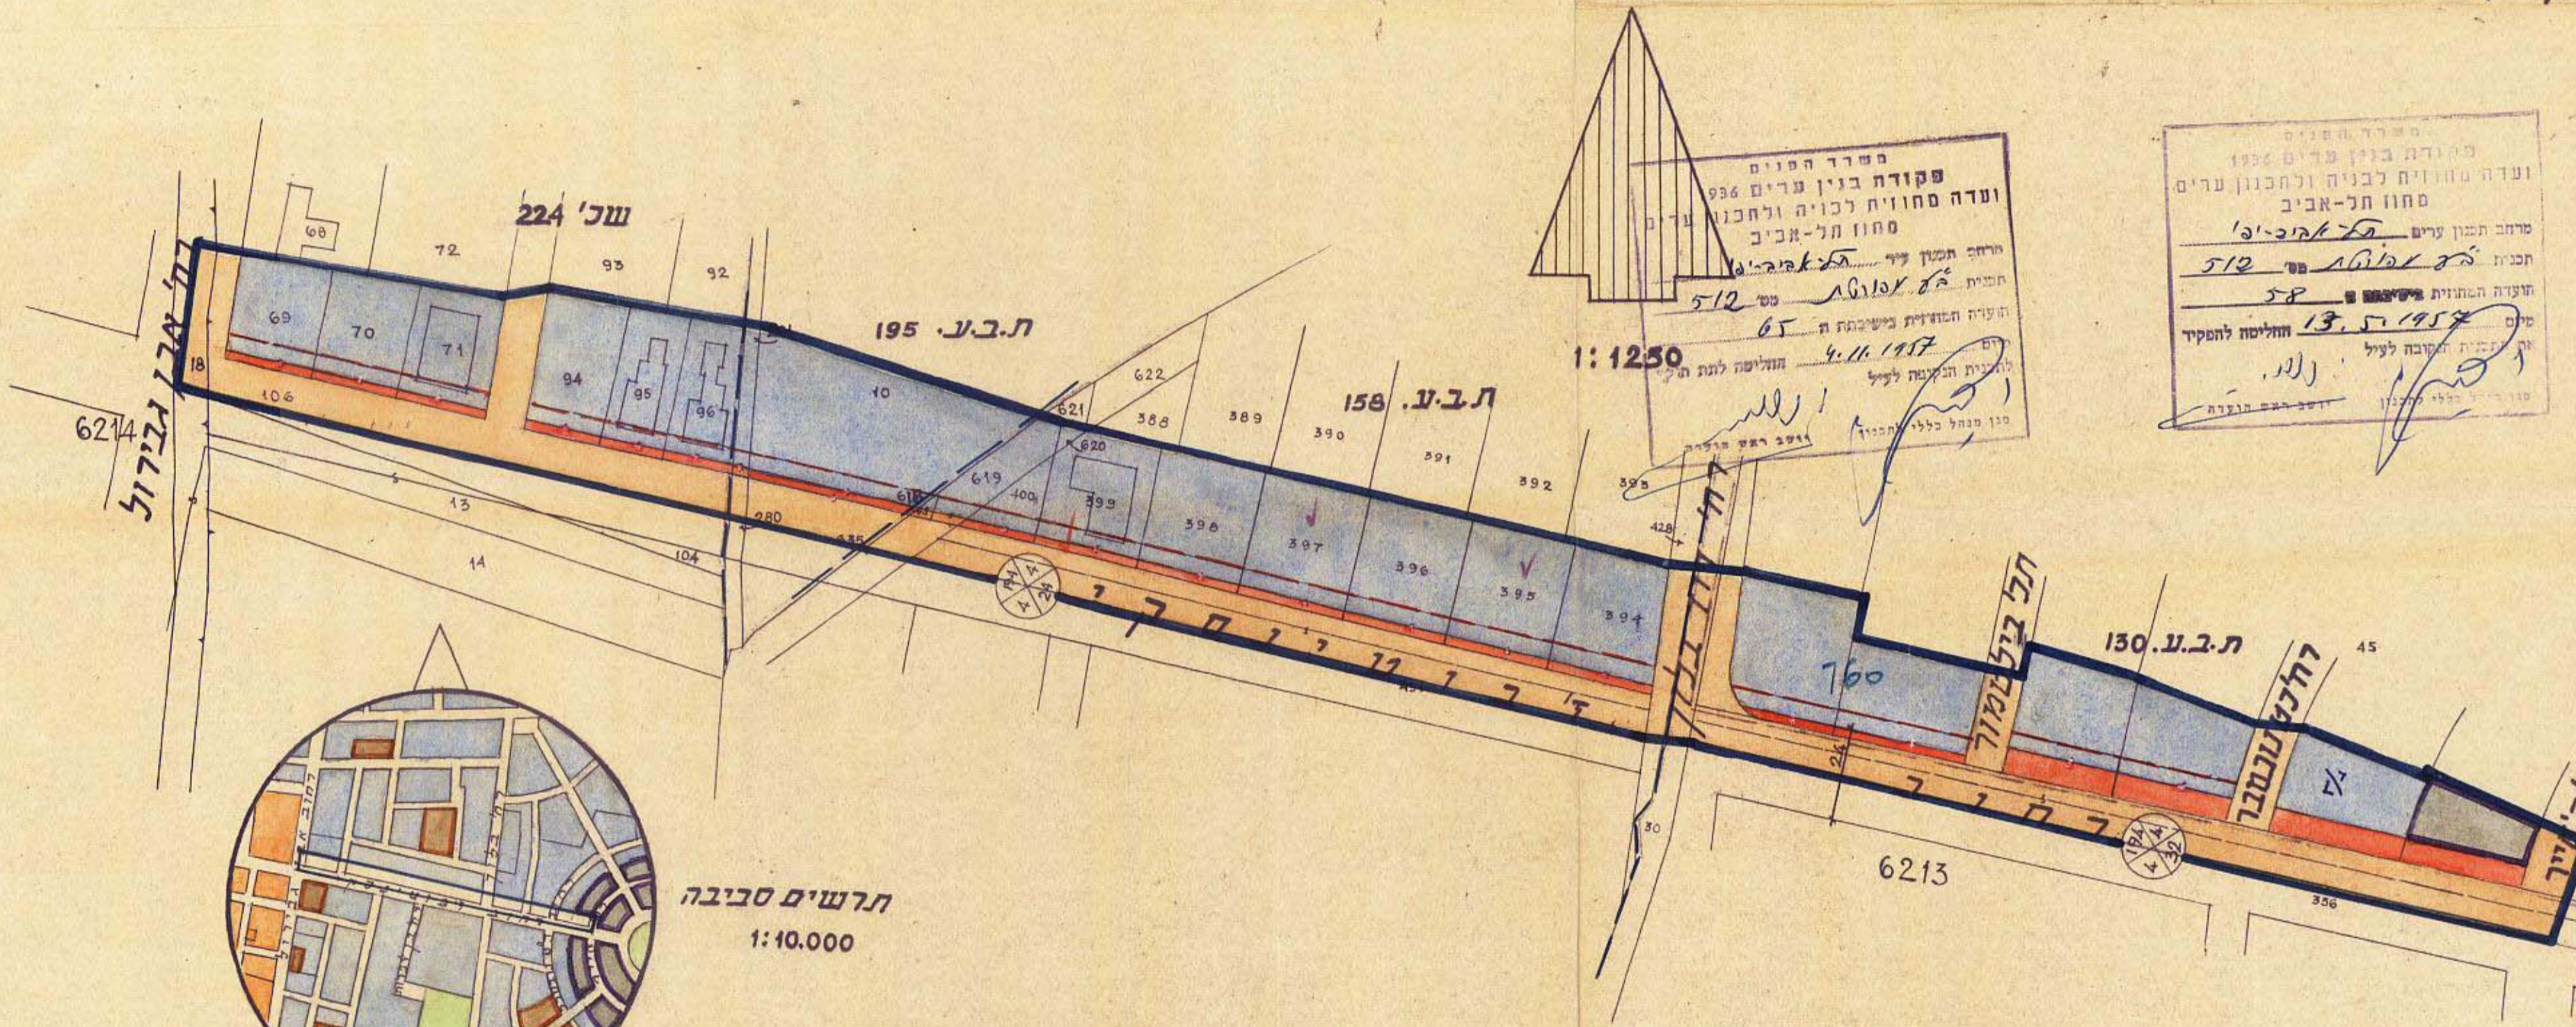

משרד הפנים
פקודה בגין ערים 936
ועדה מחוזית לכנייה ולתכנון ערים
מחוז תל-אביב
מרחב תכנון ערים של ארבעה יפו
תכנית מס' 512
תעודת החתימה מס' 58
ת"א, י"ד, ט"ו, 1957
החליטה להסכים
את התוכנית המוצעת לעיל
למחוז תכנון ערים
ביום 19.1.58

משרד הפנים
פקודה בגין ערים 936
ועדה מחוזית לכנייה ולתכנון ערים
מחוז תל-אביב
מרחב תכנון ערים של ארבעה יפו
תכנית מס' 512
תעודת החתימה מס' 58
ת"א, י"ד, ט"ו, 1957
החליטה להסכים
את התוכנית המוצעת לעיל
למחוז תכנון ערים
ביום 19.1.58

- באזורים גבול התכנית
- גבול גוש
- גבול חלקה
- גבול תכנית מחורטת
- דרך קיימת
- דרך מוצעת והרחבה
- דרך לבטול
- מספר הרחוב
- קו בגן בחזית מגרש
- רוחב הרחוב
- קו בגן
- אזור דירות II
- אזור מסחרי

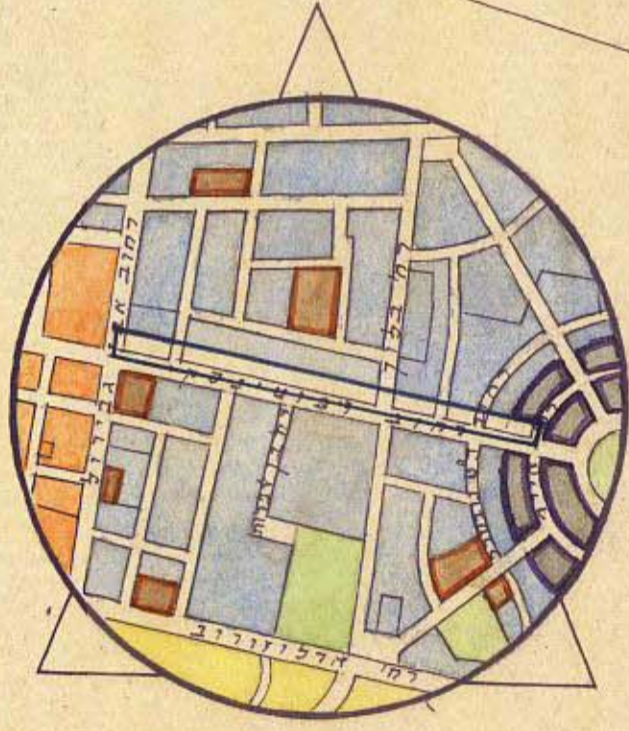

תרשים סביבה
1:10,000

משרד הפנים
ת"א-א"י
שטח התכנון: תכנית מחורטת מס' 512
מספר תכנון: 33/6
ת"א, י"ד, ט"ו, 1957

עיריית תל-אביב-יפו			
מחלקת התכנון והתחבורה			
שטח התכנון: תכנית מחורטת מס' 512			
מס' תכנון:	204/57	קנה מידה:	1:1250
חתימה:	ש"מ	תאריך:	19.1.58