

תשרים מס': ע.ב.ע. 226/57 א'

שטח תכנון עיר של תל-אביב-יפו

תכנית מפורטת מס' 514

תקון מס' 2 לשנת 1958 של ת.ב.ע. 44 - תכנית מאוחדת לקביעת אזורים / תקון 1941


מחוז: תל-אביב
 עיר: תל-אביב-יפו
 גוש: 6904
 חלקות: 48, 47, 33, 27, 17, 13, 10, 8-4

מס' חלקות: 574, 573

בית הבימה


קנה מדה 1:625

רח' תבור

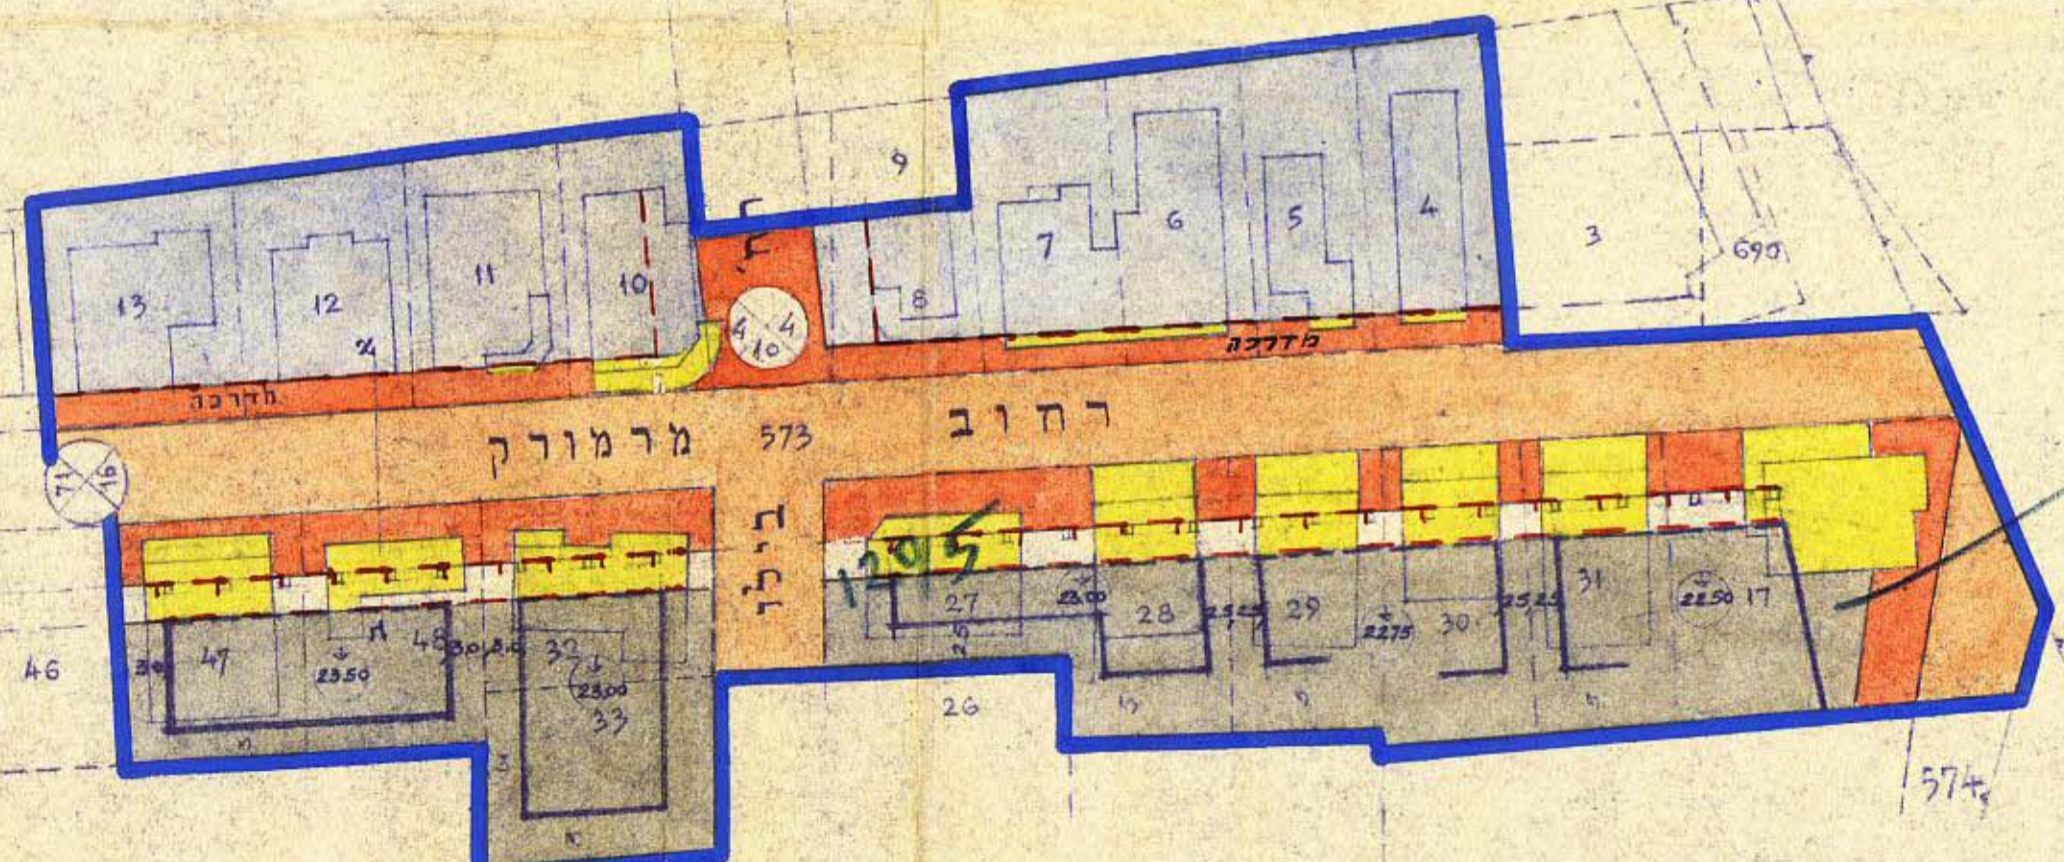


984

גבול התכנית
 גבול גוש
 דרך קיימת
 חופשה
 " להולכי רגל
 אזור מחזורי I
 מספר הדרך
 קו בגינה בודדת המוגנה
 רואב הדרך
 קו בגינה בקומות קרקע
 ערוכות
 לגנים להריסה
 אזור אזורי I
 קו 2-ני מוצע

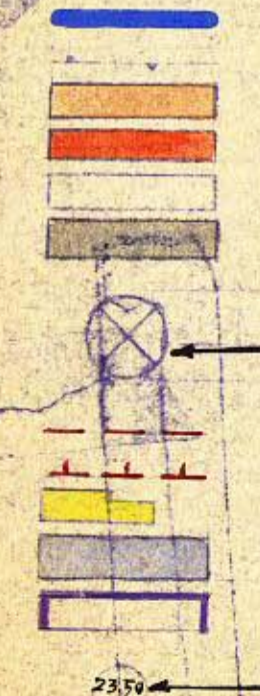

מספר התוכנית: 514
 מס' א' 92
 תאריך: 6.4.1959
 חתימה: [Signature]

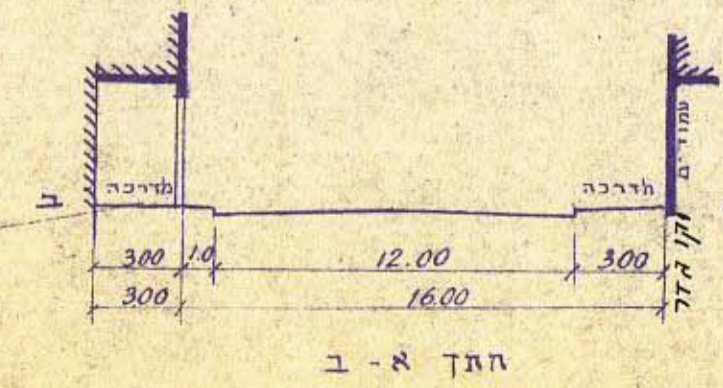

מספר התוכנית: 514
 מס' א' 92
 תאריך: 4.4.58
 חתימה: [Signature]

הועדה המקומית לבנין ובנין ערים
 תל-אביב-יפו
 שם התכנית: תכנית מפורטת מס' 514
 ותאשרה בישיבה מס' 8-12-55 פרטיכ מס' 100 חולסת מס' 394
 5105 7.7.57
 תאריך: 26.5.59

תל-אביב-יפו
 מס' חלקות: 574, 573
 מס' חלקות: 1:625
 חשיב: [Signature]
 מדר: [Signature]
 תאריך: 26.5.59