


מאשר

שטח תכנון עיר של תל-אביב-יפו

תכנית מפורטת ח"פ 518

תקון ח"פ 1 לשנת 1957 של ת.ב.ע. מפורטת ח"פ 398

מחוז : תל-אביב
 נפה :
 עיר : תל-אביב-יפו
 גוש : 6213
 חלקי חלקות : 193, 192, 37, 36
 המתכנן : רשות הפתוח

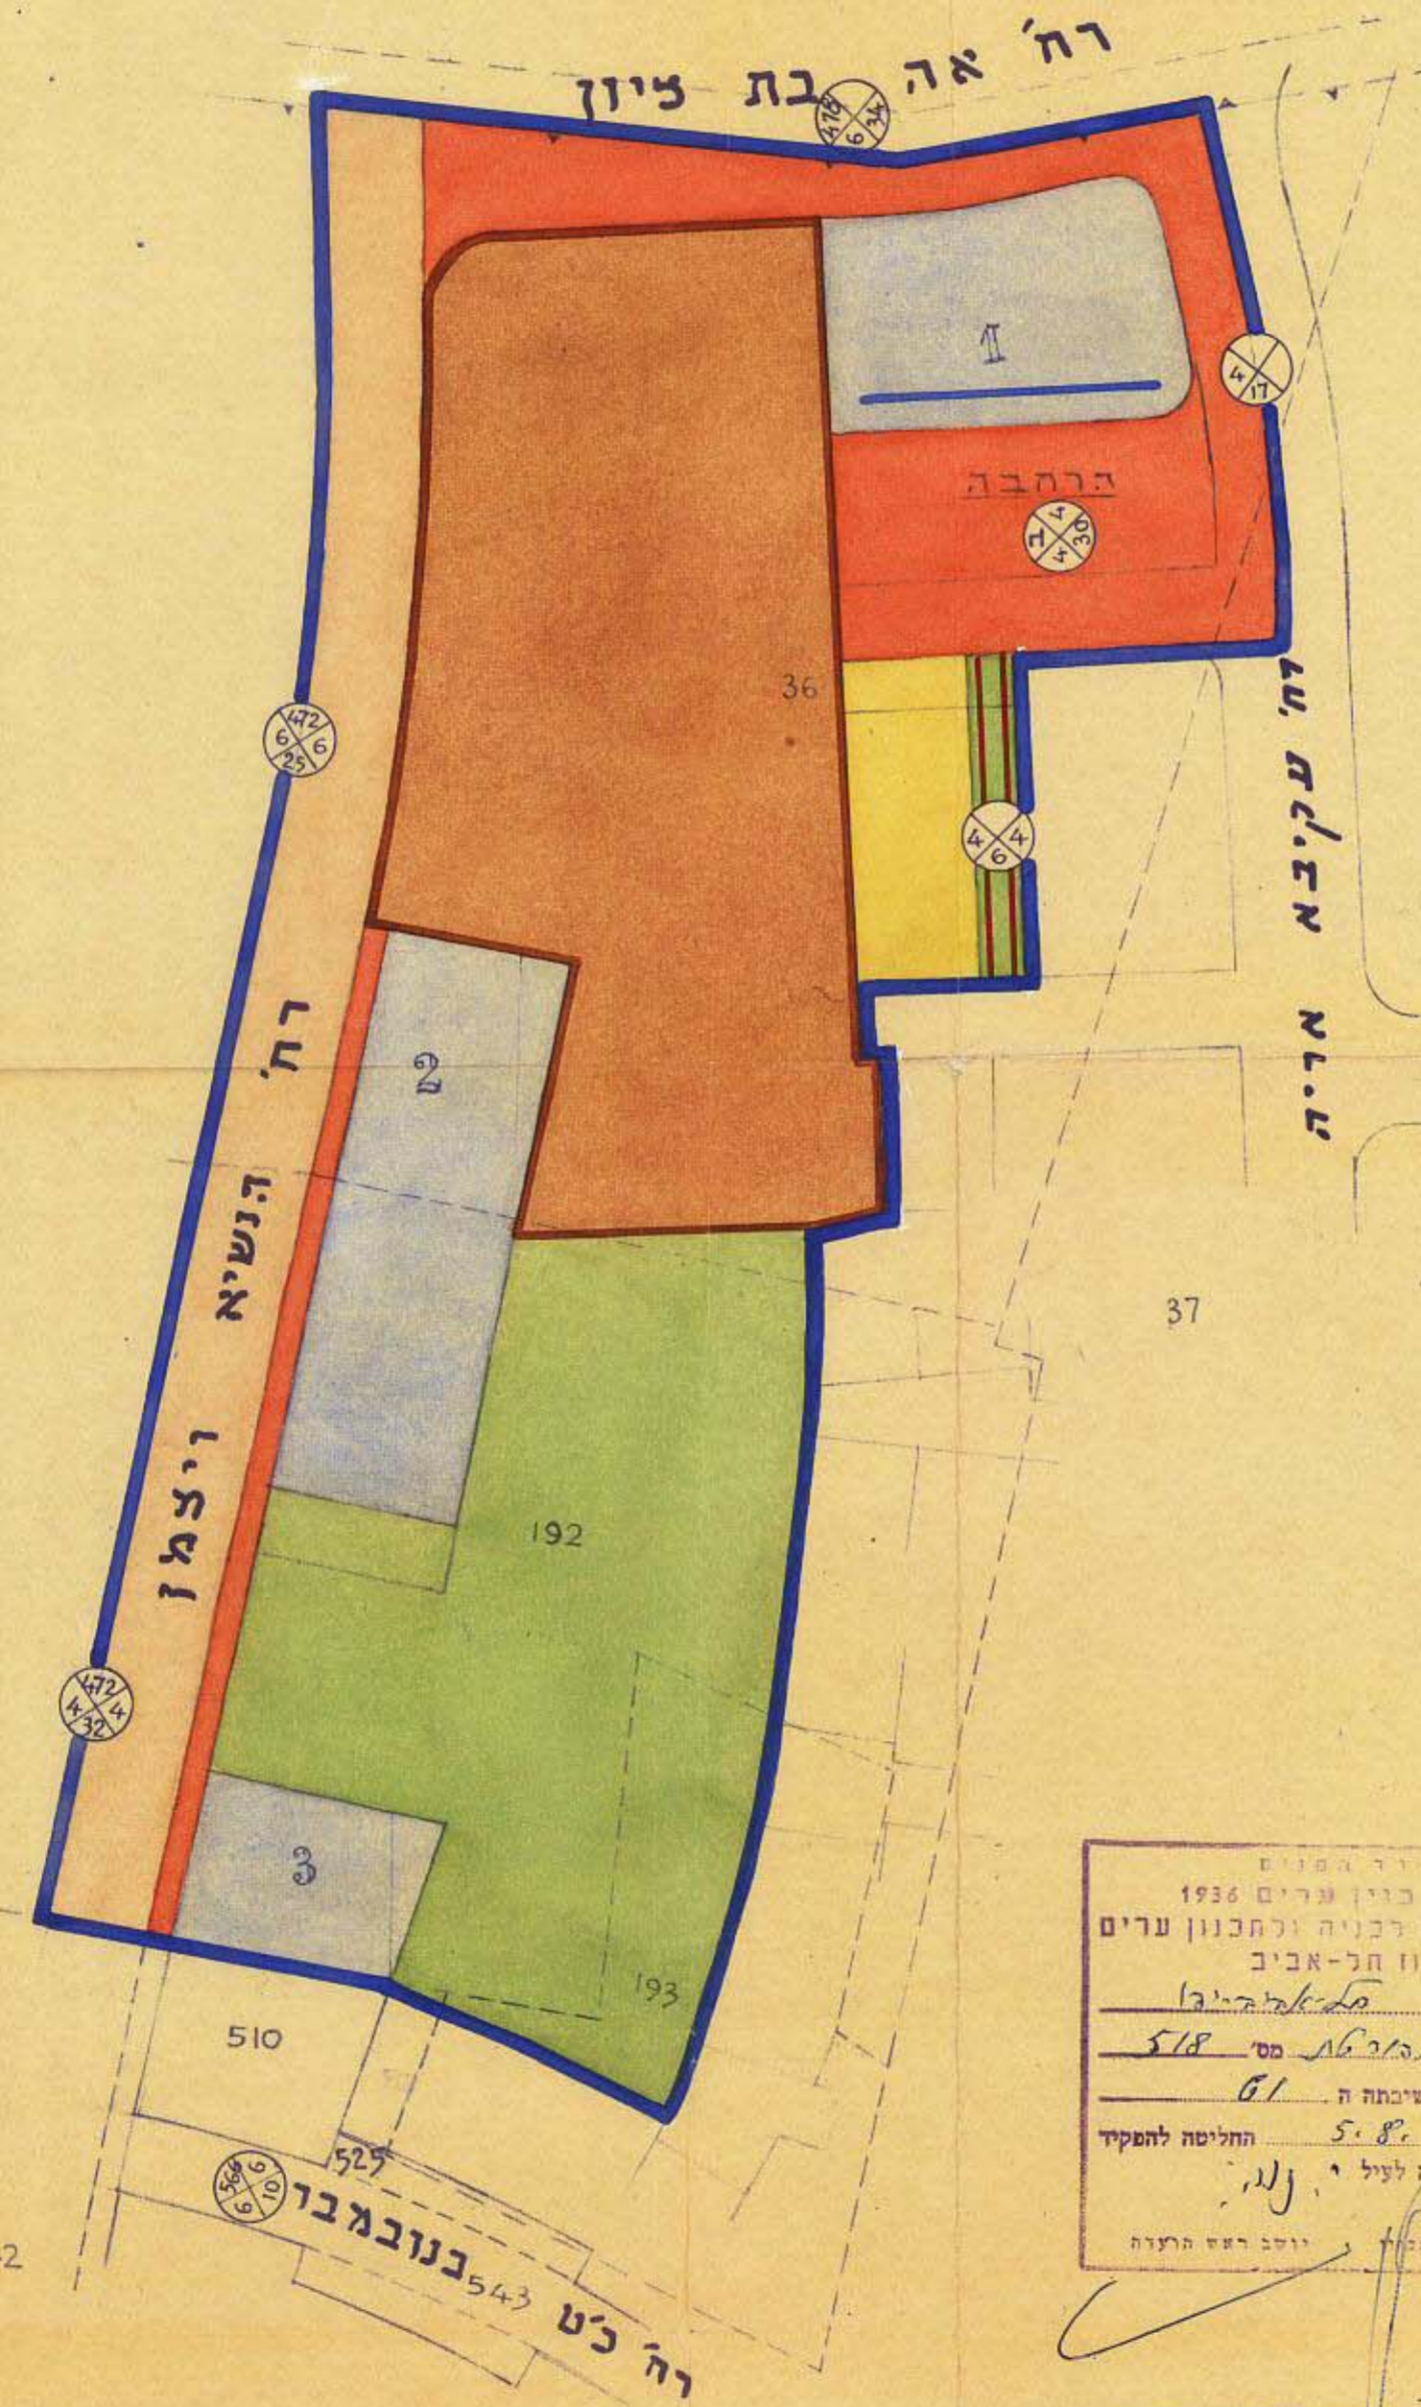

רח' 1095

מקרא

- גבול שטח התכנית
- גוש
- חלקה קיימת
- דרך קיימת
- מוצעת
- שביל להולכי רגל
- אזור מגורים א
- אזור מגורים א
- אזור מסחרית
- אזור לבוניים צבוריים
- מגרשים צבוריים פתוחים
- מספר הדרך
- קו בנייה
- רוחב הדרך

מספר התכנית: 518
 תאריך: 17.3.58
 חתום: [Signature]

מחלקת התכנון
 שם התכנית: תכנית מפורטת ח"פ 518
 מס' סדורית: ב-57-249
 קנה מידה: 1:1000
 תאריך: 17.3.58

מספר התכנית: 518
 תאריך: 17.3.58
 חתום: [Signature]

הועדה המקומית לכינון ובנין ערים
 תל-אביב-יפו
 שם התכנית: תכנית מפורטת ח"פ 518
 תאריך: 17.3.58

542

רח' כ"ט 543 בנובמבר 527