

מרחב תכנון תל-אביב, יפו

תשריט לתכנית מס. 526

שנוי מס. 9 לשנת 1965 של תכנית בלין ערים מס. 44

תכנית מאוחדת לקביעת אזורים תקין 1941



מחוז	תל-אביב
לפח	"
עיר	"
גוש	6925
חלקות	105.100.99
בעל הקרקע	חברת בנייה ביה אלו"ב בע"מ
היוצם	"
עורך התכנית	דב כספי ארכיטקט
שטח התכנית	0415 דונם מטר

1. אחוז

השטחים בדונמים מט.	מספר החלקות סופיים	מספר ארעי"ם
0.080	99	
0.087	100	
0.248	105	
0.415	A	

2. חלוקה

השטחים בדונמים מט.	מספר החלקות סופיים	מספר ארעי"ם
0.197		1.
0.053		2.
0.062		3.
0.004		4.
0.028		5.
0.072		6.
0.059		7.
0.415	A	

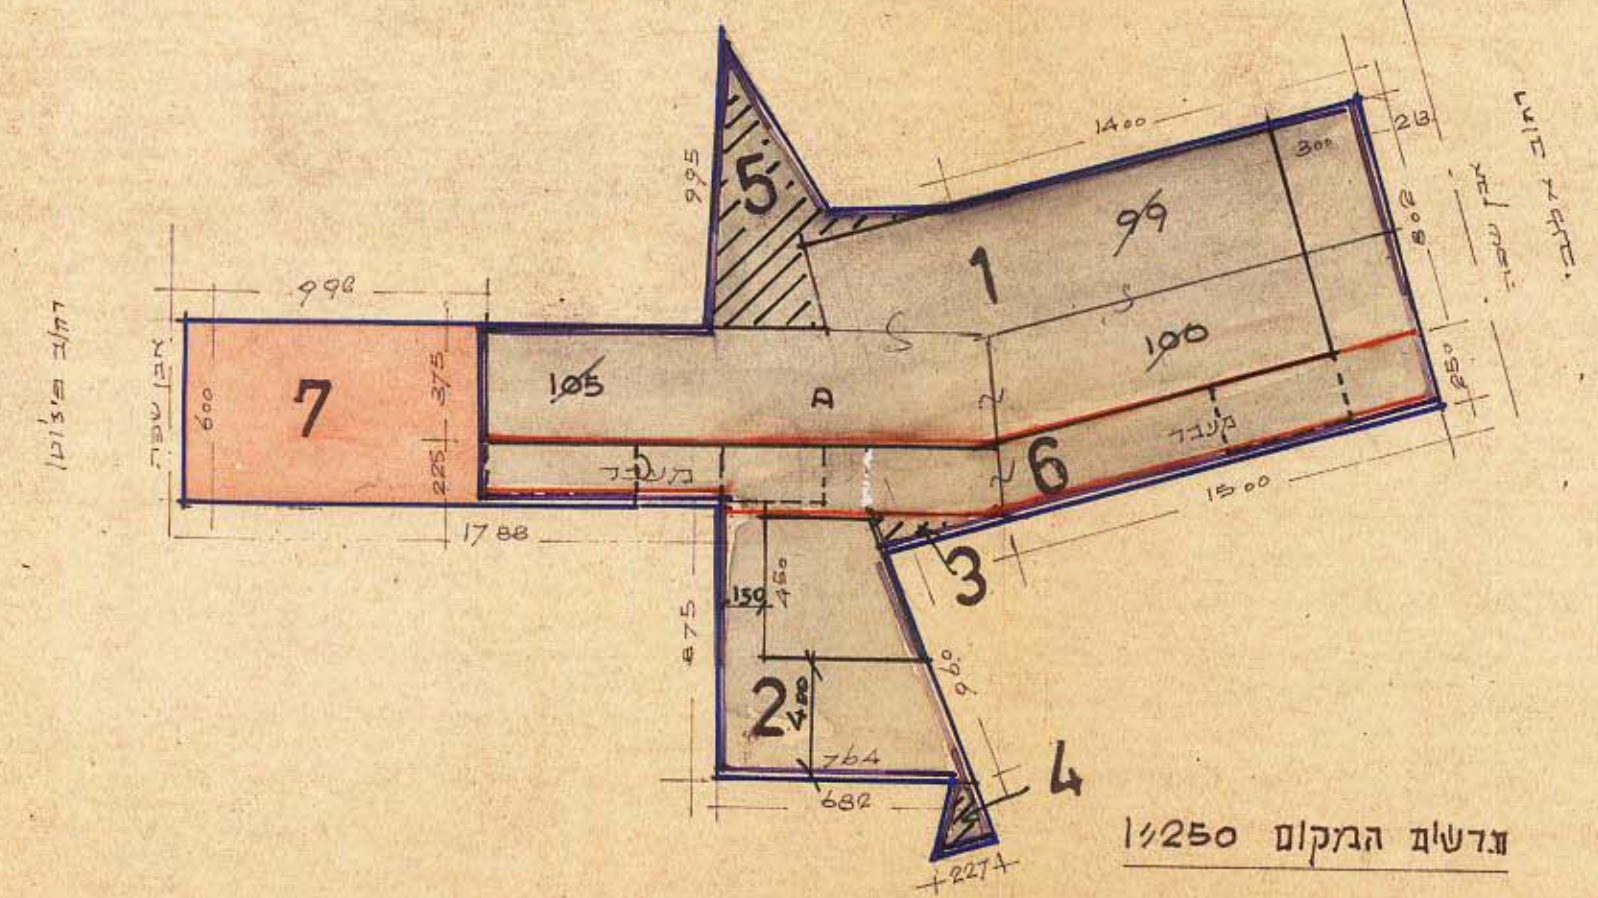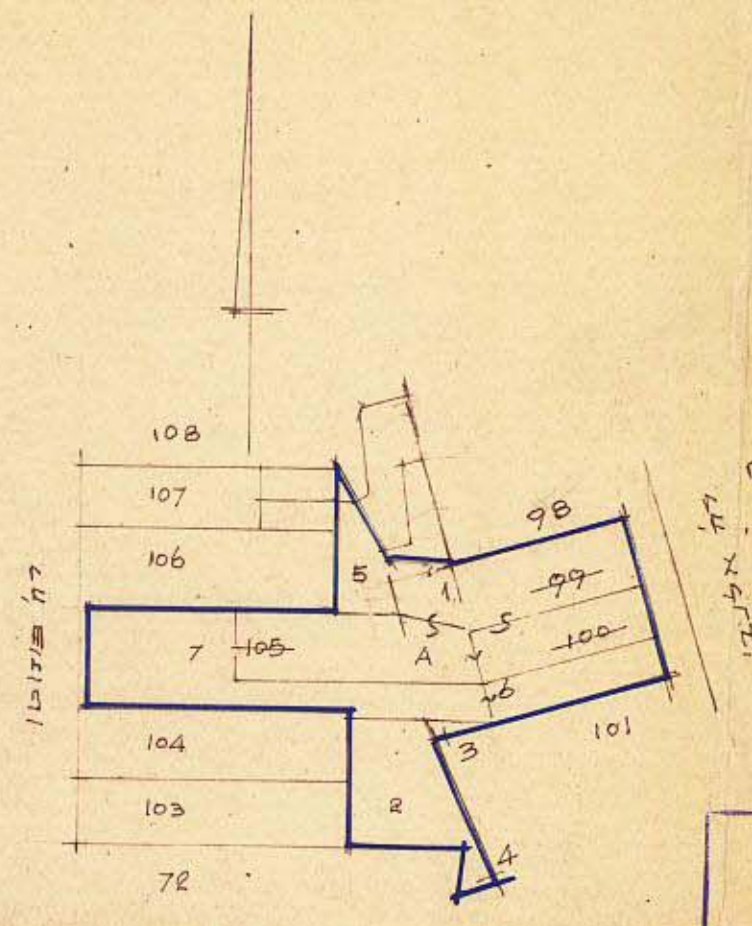

החוק והתכנון והבניה חש"ח-1965
 מחוז תל-אביב
 מרחב תכנון מקומי
 תכנית מס. 526
 הועדה המחוזית בשיבתה ה-3
 מיום 9/5/66
 החליטה להפקיד את התכנית לעיל
 לסגן מנהל כללי לתכנון ושכ"ר ראש הועדה

- מקרא**
- גבול התכנית
 - " החלקה הק"מ
 - אזור מסחרי 1
 - בלין מצע בקומה הקרקע
 - " " בקומה העליונה
 - שטח להשלמה
 - מעבר מקורה להולכי רגל
 - הרחבת דרך

החוק והתכנון והבניה חש"ח-1965
 מרחב תכנון מקומי
 תכנית מס. 526
 הועדה המחוזית בשיבתה ה-16
 מיום 13/2/67
 החליטה לתת תוקף ל"ח"ח לעיל
 יושב ראש הו"מ

גאודע-ניחול ומידע מקרקעין ונכסים בע"מ
 אימות אושור
 אושורה לתוקף ע"י ועדה
 שם חתימה

שם התכנית: תכנית מס. 526
 תאריך: 13.2.67
 16
 12.12.68

ד"ר דב כספי ארכיטקט

ד"ר דב כספי ארכיטקט

הבעלים
 חברת בנייה ביה אלו"ב בע"מ
 חלקה 99 בע"מ

תל-אביב 10.9.1965

ג. 6.12.68