

שטח תכנון עיר של תל-אביב-יפו

תכנית מפורטת מס' 528

תקן מס' 1 לשנת 1957 של ת.ב.ע. מפורטת מס' 452, חלק מ.ת.ב.ע. מס' 479

מחוז תל-אביב
נפה תל-אביב-יפו
עיר תל-אביב-יפו
גוש 7023 חלקה 270 וחלק מחלקה 264
גוש 7076 חלקות 19, 18, 17, 15, 14, 13, 8
היוזם עולה חדש בע"מ, חברה לשיכון
בעל הקרקע רשות הפתוח
המתכנן א.קולמן, מודד מוסמך

קנה מדה 1:500

אשרת ח"ל
אשרת מס' 2
כח"א

המורה המסומנת לבנין ולתכנון ערים
תכנון תל-אביב
מרחב תכנון ערים
מס' 528
תוכנית
החלטת המועצה
מיום 2.12.1957
החליטה להסדיר
את תכנית הקרקע לעיל
יושב ראש המועצה

המורה המסומנת לבנין ולתכנון ערים
תכנון תל-אביב
מרחב תכנון ערים
מס' 528
תוכנית
החלטת המועצה
מיום 2.12.1957
החליטה לתת תוקף
לתכנית
יושב ראש המועצה

המורה המסומנת לבנין ולתכנון ערים
תכנון תל-אביב
מרחב תכנון ערים
מס' 528
תוכנית
החלטת המועצה
מיום 2.12.1957
החליטה לתת תוקף
לתכנית
יושב ראש המועצה



מקרים

- גבול התכנית
- גבול גוש
- גבול חלקה
- גבול מקדש
- דרך לבטול
- דרך מוצעת
- אזור מקורים II
- מקדש לבנין צבורי
- מקדש צבורי פתוח
- מקדש להשלמה
- בנין מוצע
- מספר הדרך
- קוי בנייה לחזית מקדש
- רוחב הדרך
- קו בנין
- עוביל כחולכי דגל
- חזית משודרת


חלוקה מוצעת

מספר מקדש	השטח בד"מ	ס"ה
1	1.843	
2	6.016	7.859
3	1.473	
4	2.115	3.588
5	0.400	0.400
6	2.738	
7	0.241	2.979
8	14.826	14.826

מצב קיים

מספר הגוש	מספר החלקה	השטח בד"מ
7023	270	8.616
"	264	0.330
7076	8	0.454
"	13	0.552
"	14	0.557
"	15	0.564
"	16	0.030
"	17	0.501
"	18	0.544
"	19	0.623
"	277	1.430
"	80	0.625
"	"	14.826

ז

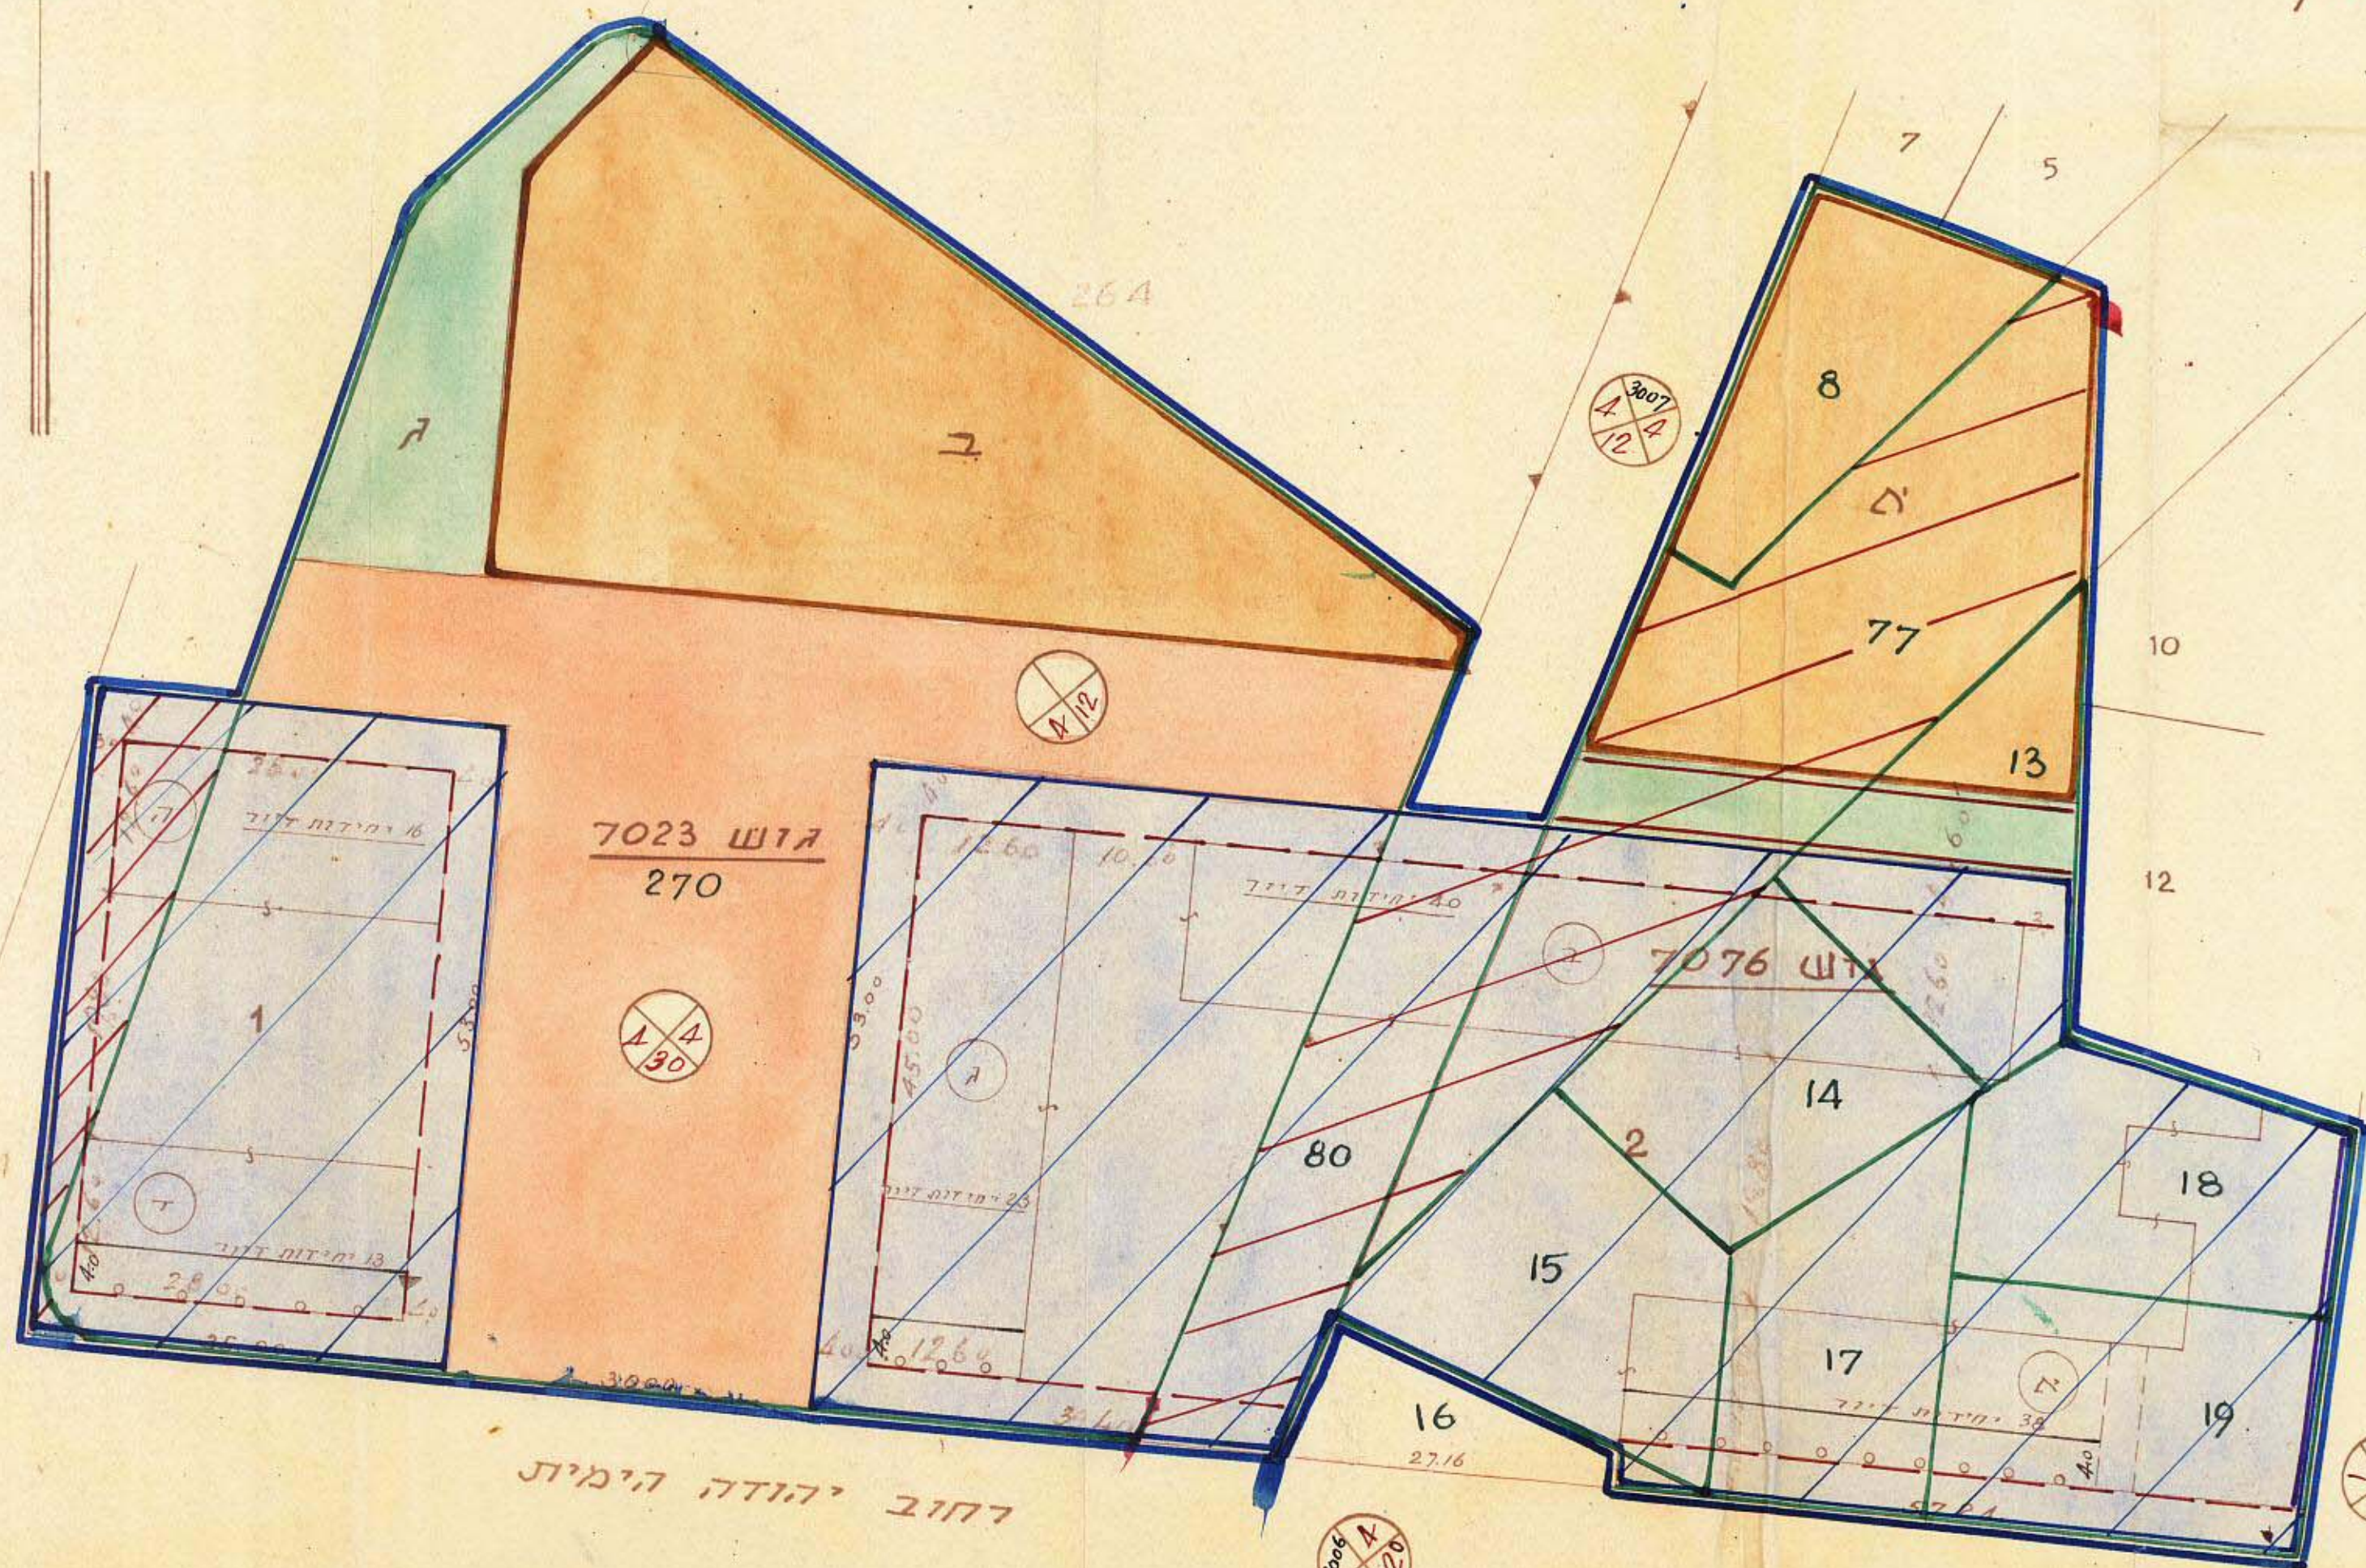

של ירושלים

בעל הקרקע:

היוזם:

המתכנן: א. קולמן, מודד מוסמך
(א. קולמן)

תל-אביב
4.8.1957