


תשריט מס' ב.ע. 389/58
 תשריט מס' ז.ע. 871/62

מס' אב"ב תל-אביב

שטח תכנון עיר של תל-אביב-יפו תכנית מפורטת מס' 558

תקון מס' 1 לשנת 1958 של ת.ב.ע. מפורטת "ב" יפו

1:1250

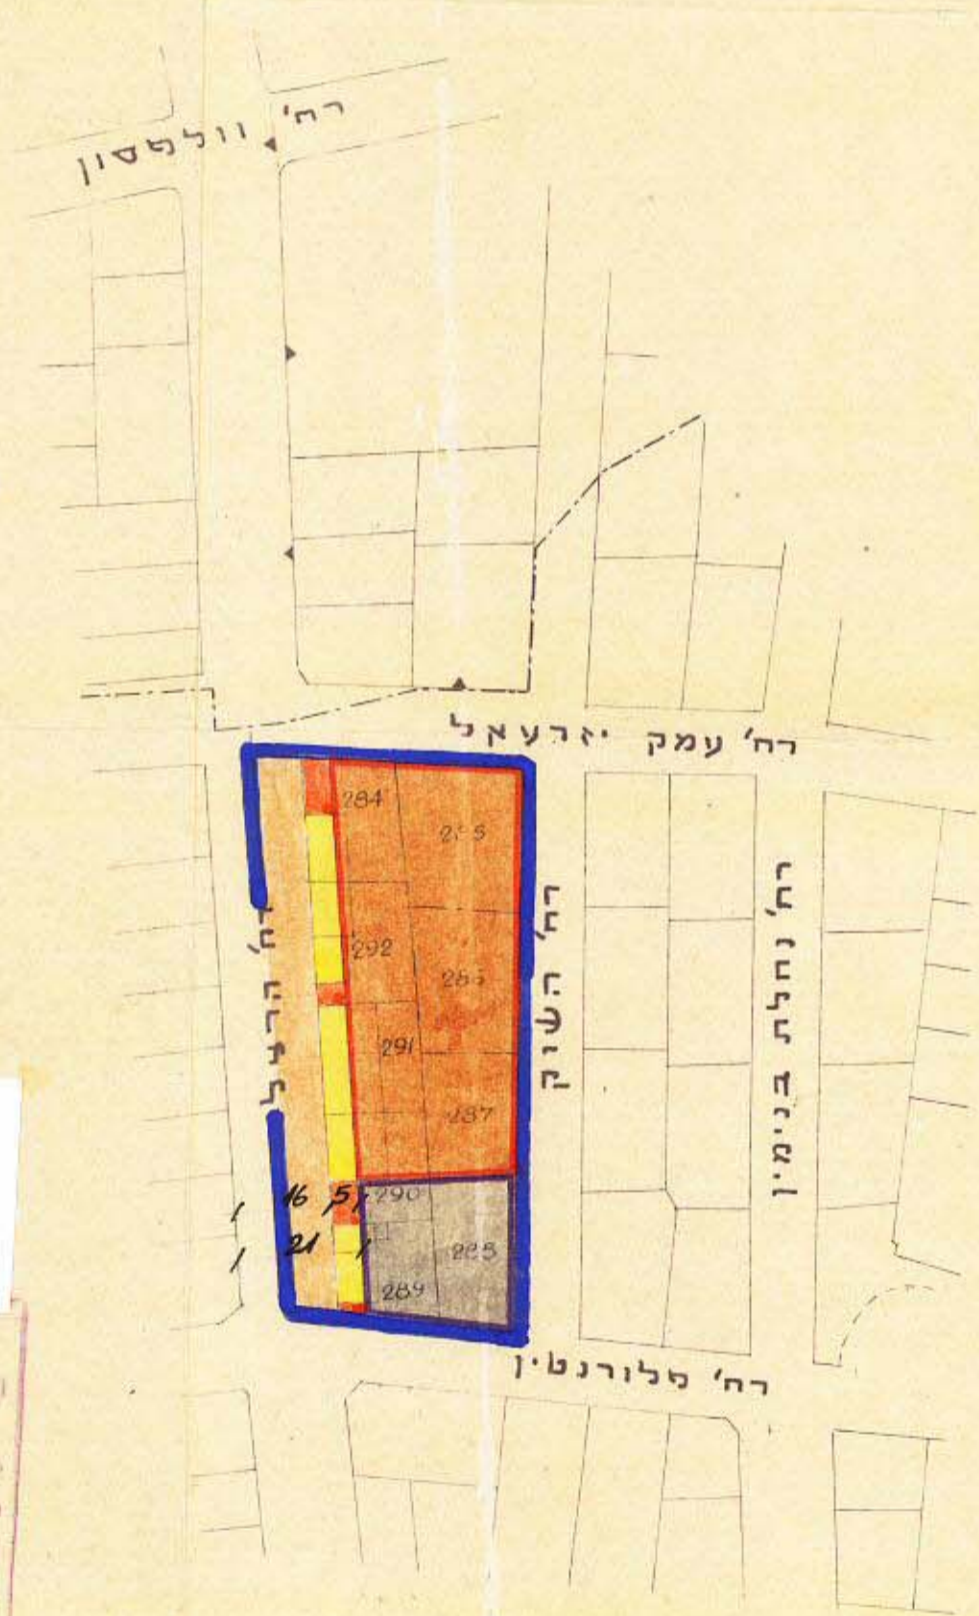

מחוז: תל-אביב
 נפה: תל-אביב
 עיר: תל-אביב-יפו
 היוזם: עיריית תל-אביב-יפו
 גוש: 7051
 חלקות: 284 - 292



גאודע-ניהול ומידע מקרקעין ונכסים בע"מ
 אימות אישור
 אושרה לתוקף ע"י ועדה
 שם: _____
 חתימה: _____

מקרא

- גבול התכנית
- דרכים קיימות
- דרכים לבטול
- בוניים להריסה
- דרכים מוצעות והרחבת דרכים קיימות
- אזור מסחרי
- מגדש מיוחד

מסדר הפנים
 פקודה בנין נדלים 1936
 ועדה מחוזית לבניה ולתכנון ערים
 מחוז תל-אביב
 מרחב התכנון ערים: תל אביב
 תכנית מס' 558
 חלקה מס' 168
 תאריך: 6.8.62
 מינהל: _____
 סגן מנהל כללי לתכנון: _____

מסדר הפנים
 פקודה בנין נדלים 1936
 ועדה מחוזית לבניה ולתכנון ערים
 מחוז תל-אביב
 מרחב התכנון ערים: תל אביב
 תכנית מס' 558
 חלקה מס' 184
 תאריך: 13.5.63
 מינהל: _____
 סגן מנהל כללי לתכנון: _____

הועדה המקומית לבניה ולתכנון עיר
 תל-אביב-יפו
 שם התכנית: תכנית מפורטת מס' 558
 תאריך: 7.3.62
 חלקה מס' 157
 חלקה מס' 9890
 יו"ר הוועדה: _____
 תאריך: 13.8.63

עיריית תל-אביב-יפו
 תכנית מפורטת מס' 558
 ז.ע. 871/62
 1:1250
 תאריך: 13.8.63
 21.8.63