


שטח תכנון עיר של תל-אביב-יפו

תכנית מפורטת מס' 601

תקון מס' 1 לשנת 1959 של ת.ה.צ. 333/333 להלה

מחוז : תל-אביב
 כפר : תל-אביב
 עיר : תל-אביב-יפו
 גוש 6336
 מהרשים : 100 ב/חלקן
 היזום : עיריית תל-אביב-יפו
 המתכנן : " " "

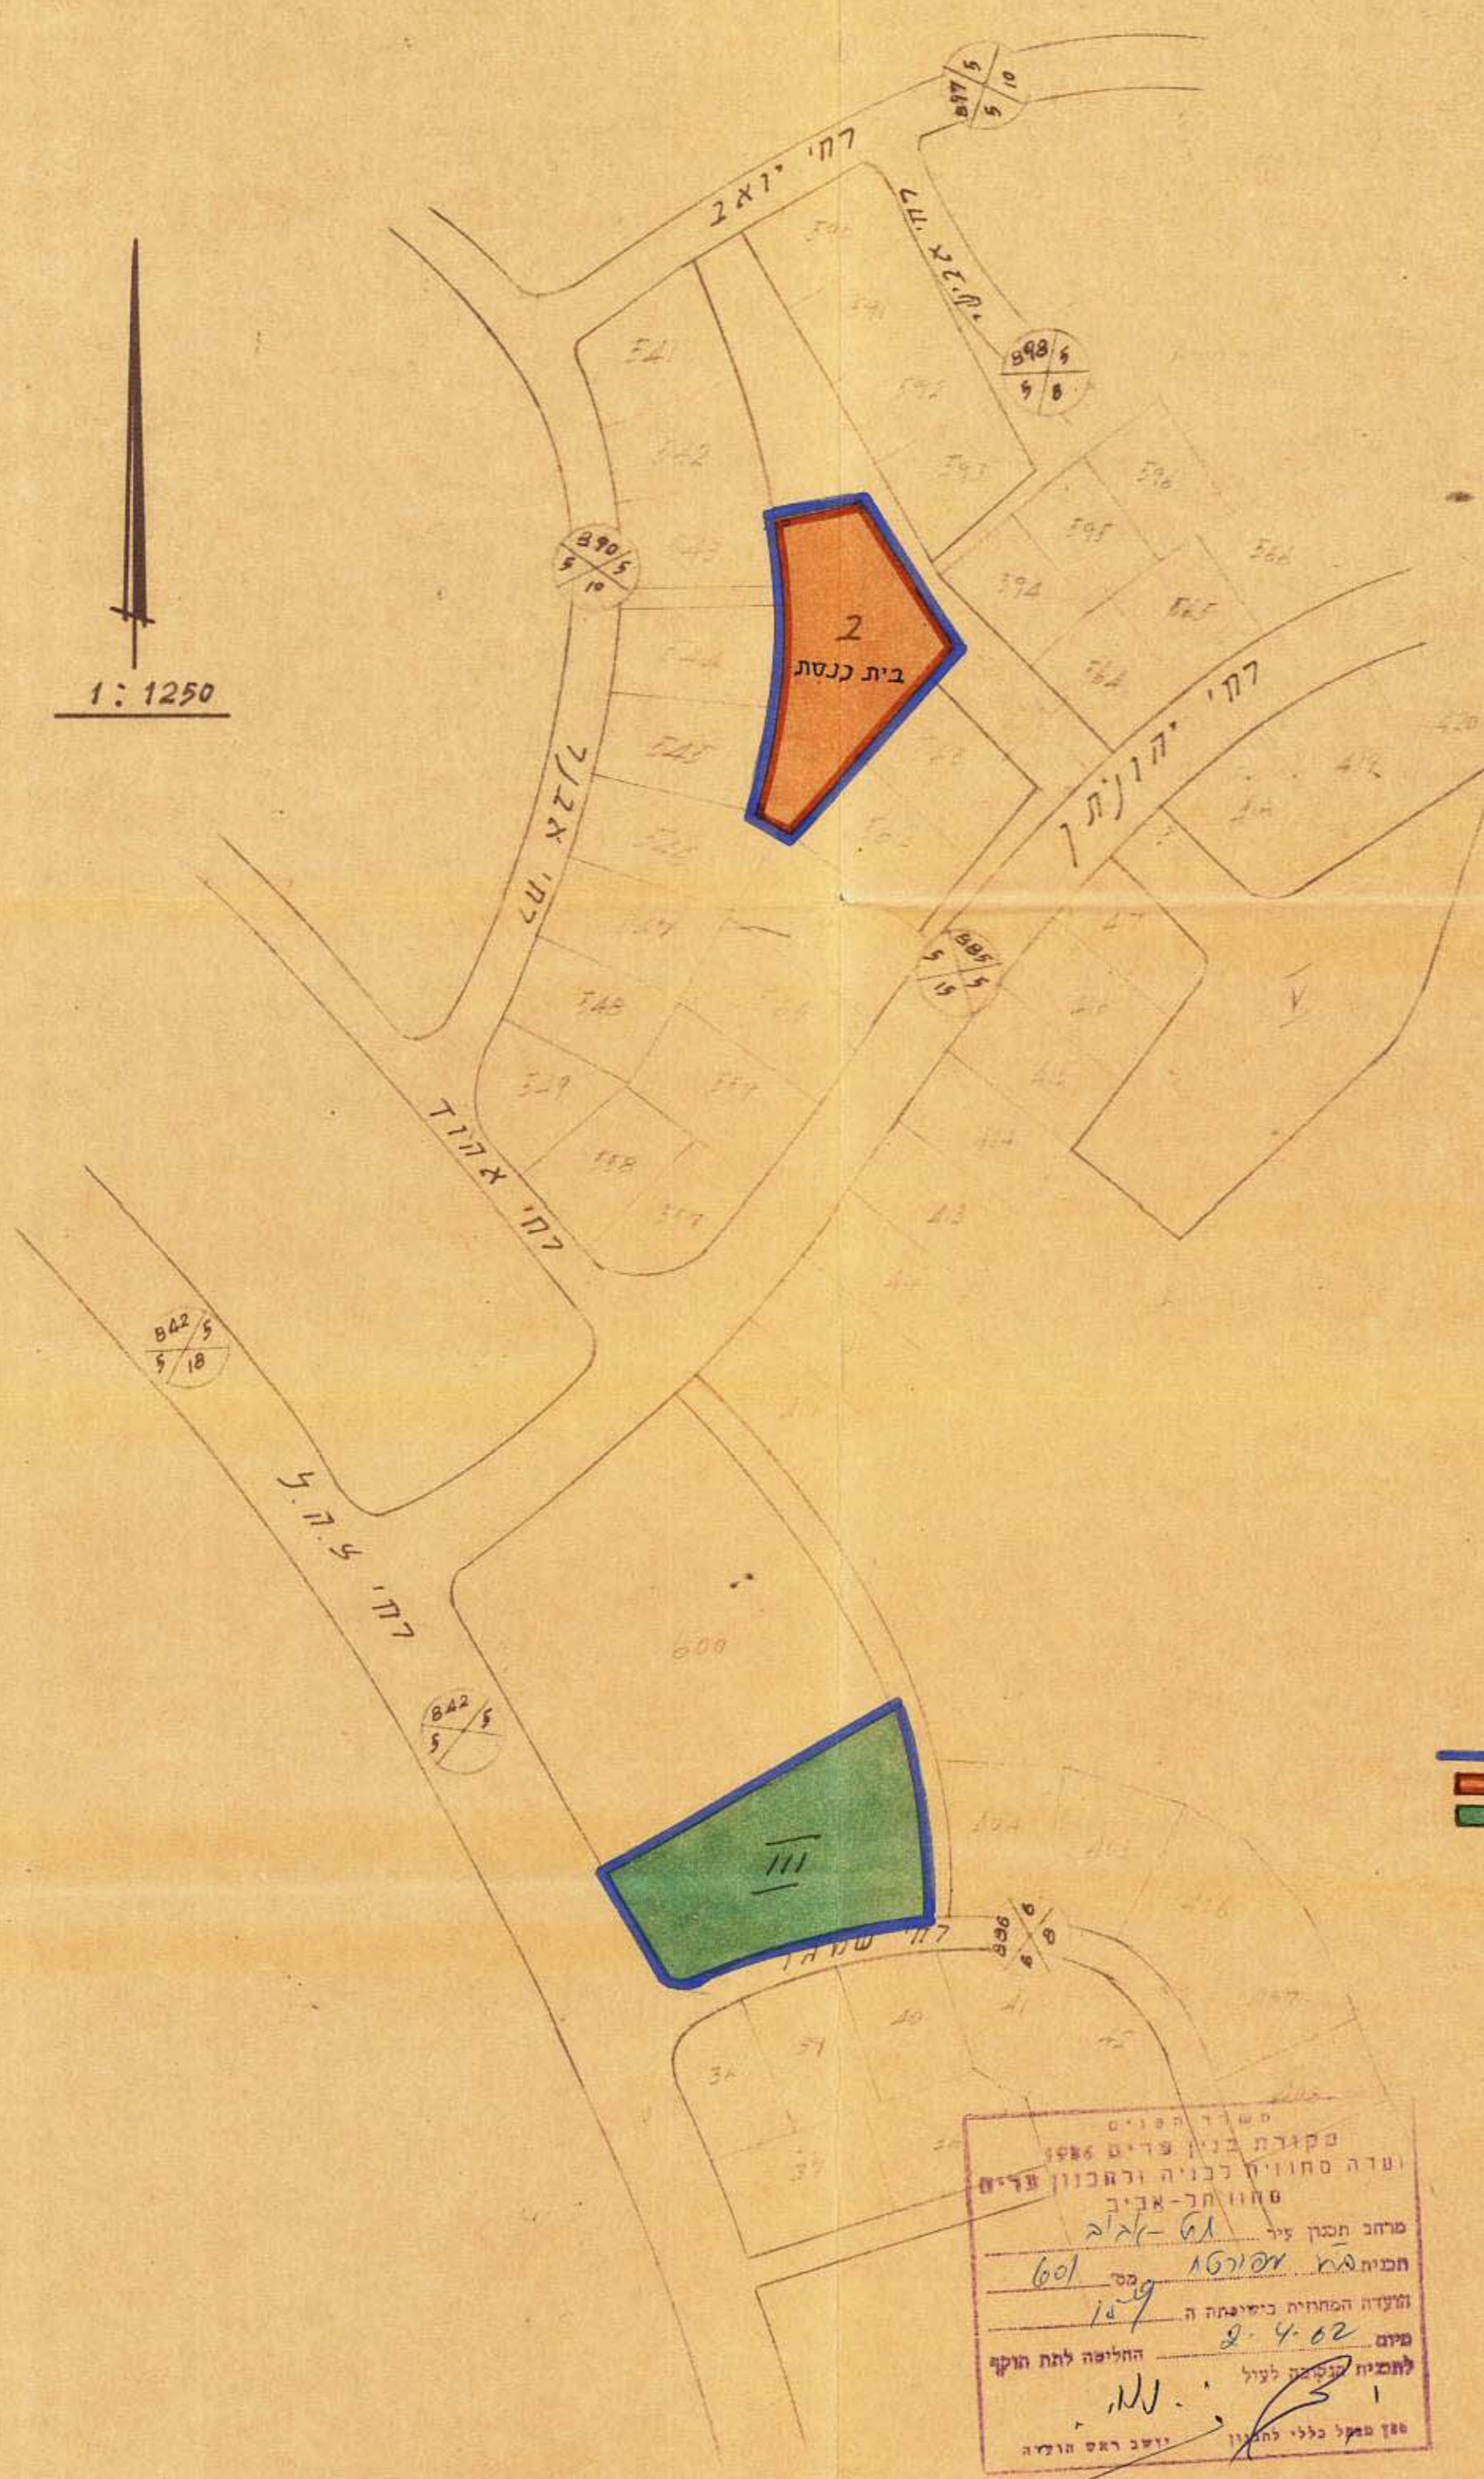

מקרא
 הגול תכנית
 מהרש לבנינים צבועים
 מהרש צבועים צתוח

משרד הפנים
 פקודה בנין ערים 1986
 ועדה סחווית לבניה ולתכנון ערים
 מחוז תל-אביב
 מרחב תכנון עיר 61-א
 תכנית מס' 601
 תעודת המחיה כשומרת ה- 1/4-9
 פנים 2.4.62
 החליטה לתת תוקף לתכנית לעיל
 נ.נ.
 180 שקל כללי לתכנון
 יושב ראש הוועדה

משרד הפנים
 פקודה בנין ערים 1936
 ועדה סחווית לבניה ולתכנון ערים
 מחוז תל-אביב
 מרחב תכנון ערים 61-א
 תכנית מס' 601
 תעודת המחיה כשומרת ה- 98
 פנים 6.7.59
 החליטה לתקן את התכנית לעיל
 נ.נ.
 120 שקל כללי לתכנון
 יושב ראש הוועדה

הוועדה המקומית לבנין ובנין ערים
 תל-אביב-יפו
 שם התכנית: תכנית מס' 601
 היזום: שיבת תימן 8.2.59
 החלטה מס' 22
 10.2.59
 יו"ר הוועדה
 תאריך: 11.6.62

עיריית תל-אביב-יפו
 תכנית מס' 601
 מס' 463/59
 1:1250
 תאריך: 11.6.62
 מתכנן העיר: א.ב.מ.
 מנהל מח' תכנון: א.ב.מ.

15.12.59