


שטח תכנון עיר תל-אביב-יפו

תכנית מפורטת מס' 619

תקון מס' 1 לשנת 1959 של ת.ב.ע. מפורטת מס' 401

תכנית בנוי

מחוז תל-אביב
נפה תל-אביב-יפו
עיר תל-אביב-יפו
גוש 76 חלקות 20-26, 37, 38
היוזם חב' חלקות 24, 25, 37, 38, בגוש 76 "בע"מ.
חלקות 24, 25, 37, 38 בגוש 76
קנה מדה 1:500

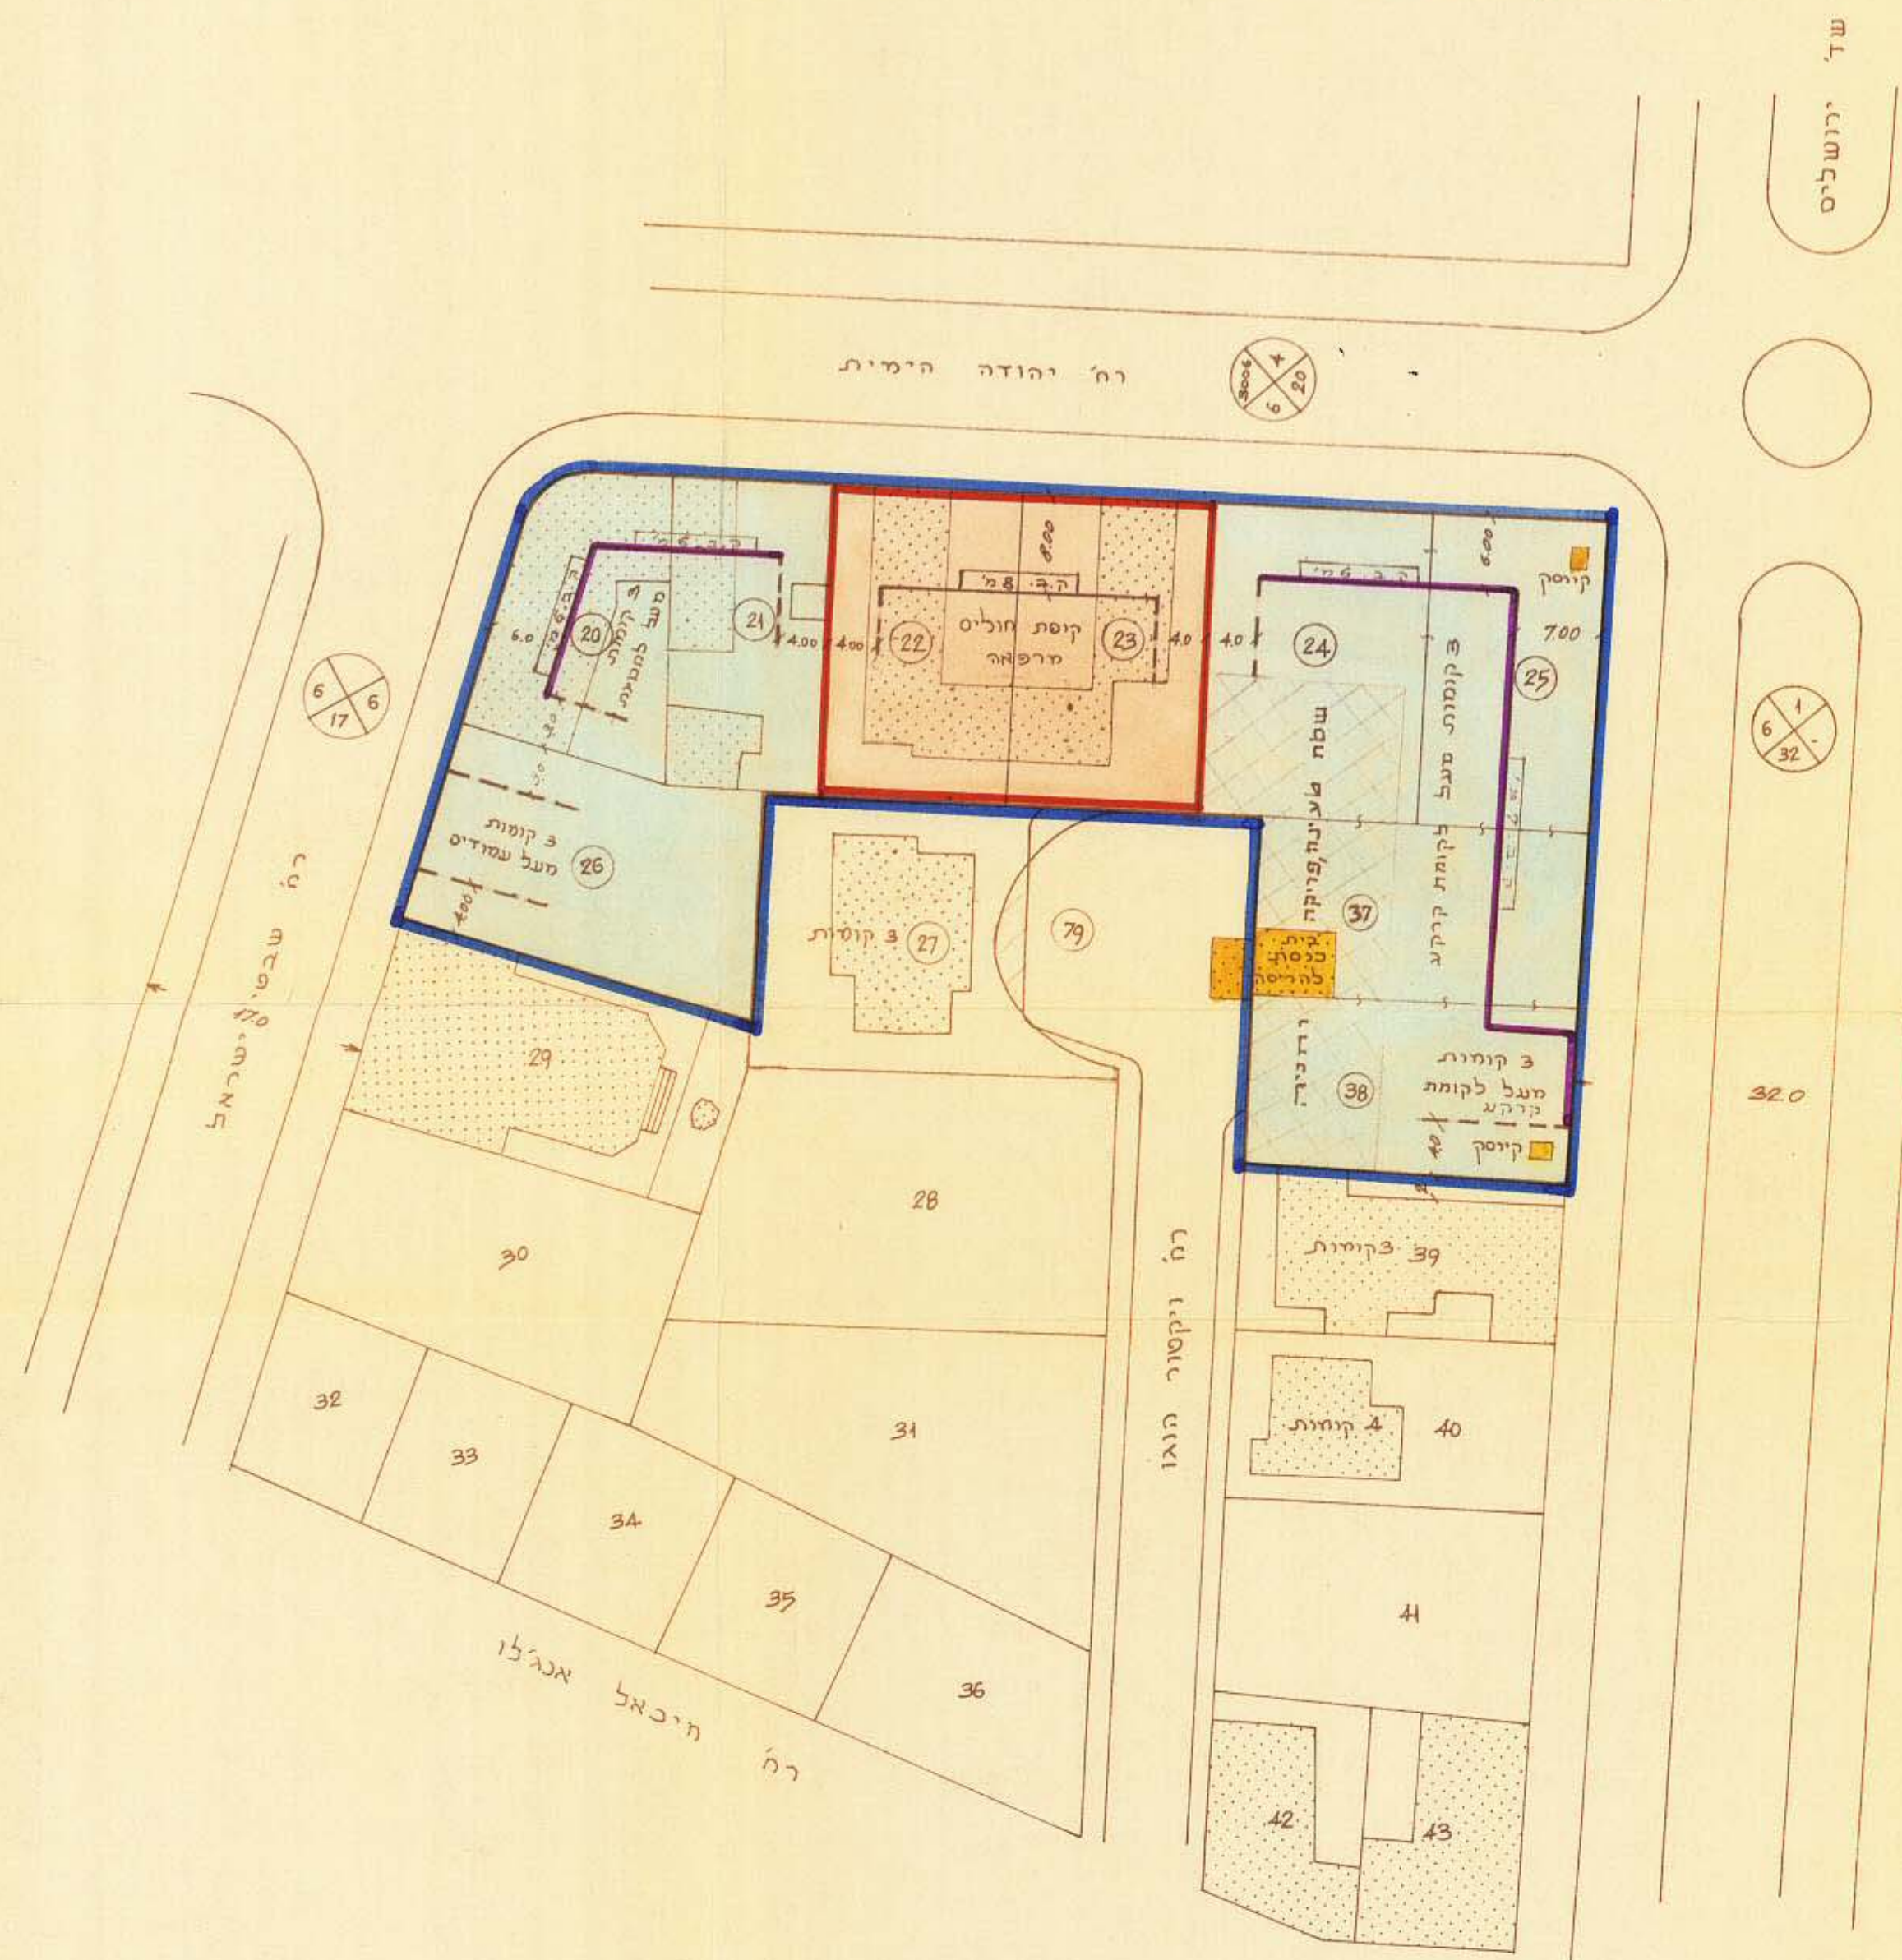

משרד הפנים
פקודת בנין ערים 1936
ועדה מחוזית לבניה ולתכנון ערים
מחוז תל-אביב
הרחב תכנון עיר... מס' 619
תכנית... מס' 103
ועדה המחוזית בישיבתה ה... מס' 103
החליטה להסכים
לחברת...
בן מנחם בללי לתכנון

משרד הפנים
פקודת בנין ערים 1936
ועדה מחוזית לבניה ולתכנון ערים
מחוז תל-אביב
הרחב תכנון עיר... מס' 619
תכנית... מס' 103
ועדה המחוזית בישיבתה ה... מס' 103
החליטה לתת תוקף
לחברת...
בן מנחם בללי לתכנון

- מקרא:
- גבול ההכנית
 - גבול החלקה
 - אזור מגורים
 - חגירי חירוד
 - בני מוצע
 - תבנה להריסה
 - מס' הדרך
 - קו בכין
 - רובע הדרך
 - שטח פרטי לשטונה
 - פריקה וחניה
 - דרך לבטול
 - חזית מסחרית

תרשים המוקד 1:10 000

שם ההכנית: תכנית מפורטת מס' 619

החלטת מועצה מקומית מס' 226 תש"ז

11800	239	21.6.59
13007	257	23.9.59
13269	261	25.10.59
372	8	21.2.60

זושרה לאותן תוקף בעדה ומתוקנת ביום 7.3.60

חתימת יו"ר	חתימת מנהל	חתימת מנהל
י"ר הועדה	מנהל העיר	מנהל העיר
30.5.60		

