


חסדוט מס' 59.ב.ע. / 512

# שטח תכנון עיר של תל-אביב-יפו תכנית מפורטת מס' 634

תקון מס' 1 לשנת 1959 של תכנית בנין עיר מפורטת C-D  
אדמות במזרח תל-אביב (תקון 1943)

מחוז: תל-אביב  
נפה: " - "  
עיר: תל-אביב-יפו.  
גוש: 6108 חלקות 158, 157, 150, 130, 160, 161, 162, 163, 164, 165, 166, 186, 185, 168, 167  
גוש 6213 חלקה 436.  
היזום עיריית תל-אביב-יפו  
המתכנן: " - " - " - "

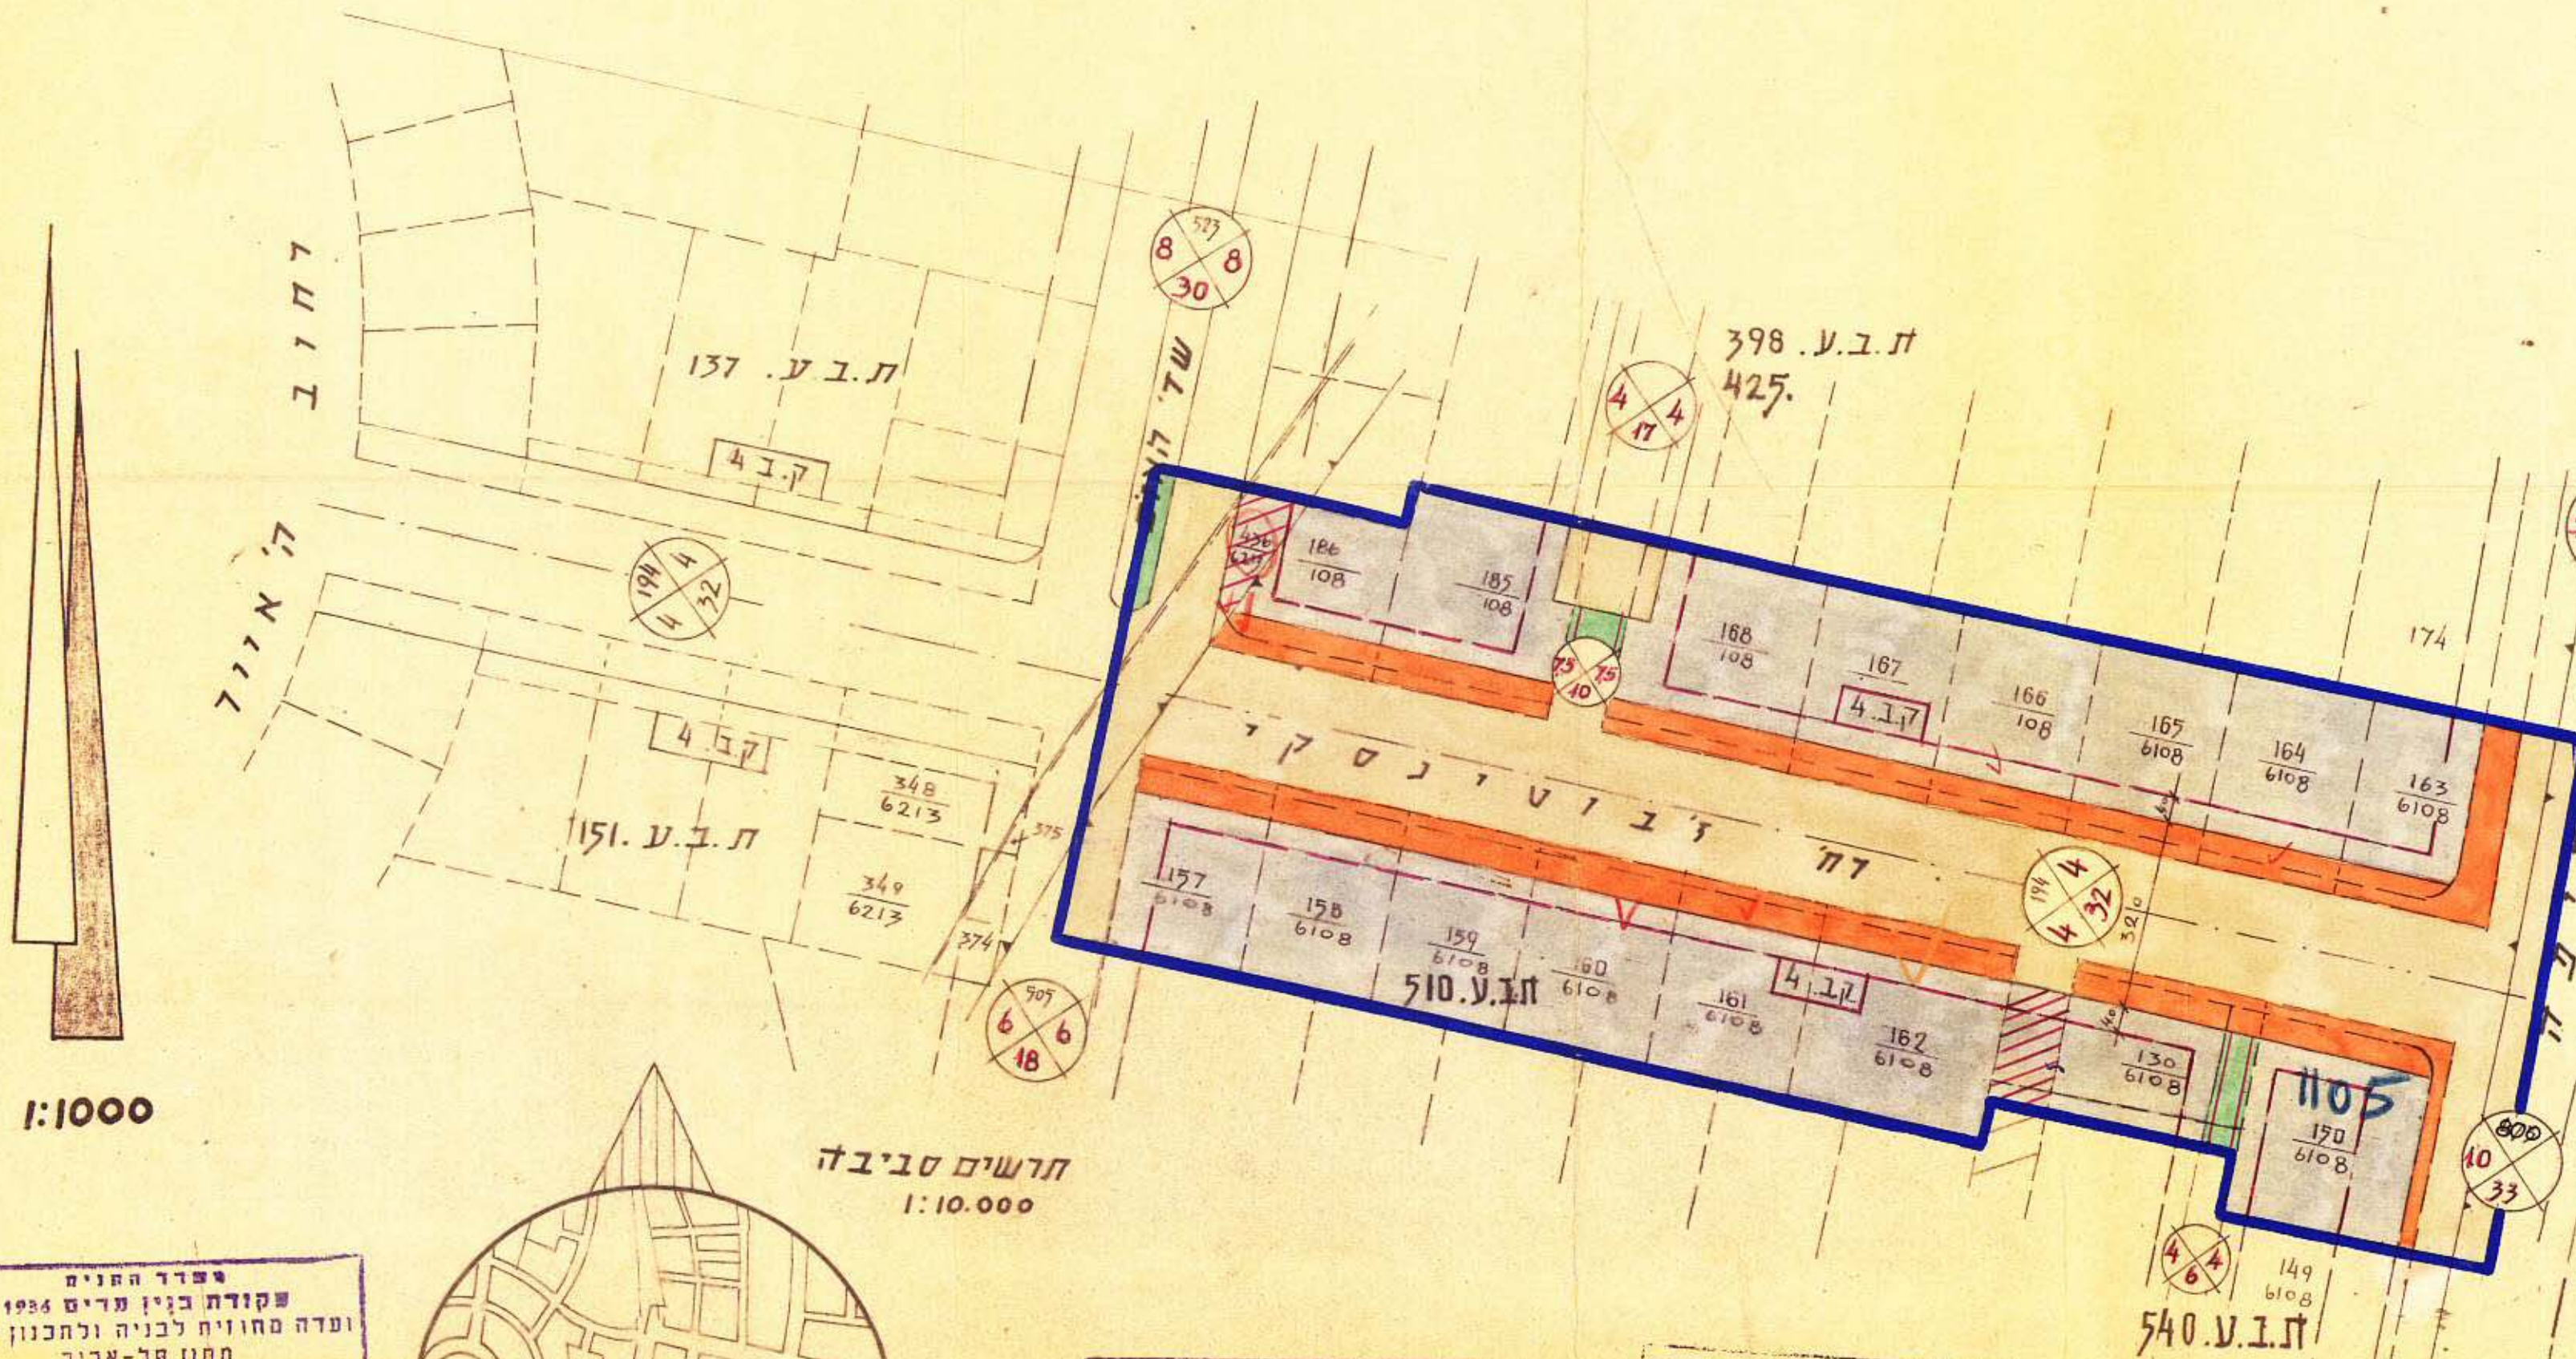


- באורים:**
- גבול התכנית
  - גוש
  - חלקה
  - תכנית מפורטת
  - דרך קיימת
  - מוצעת והרחבה
  - לבטול
  - מספר הרחוב
  - קו בנין בחזית מגדש
  - דוחב הרחוב
  - קו בנין
  - אזור דירות II
  - שביל להולכי רגל

1:1000

תרשים סביבה  
1:10.000

משרד המכירת  
שקופת בנין ערים  
ועדה מחוזית לבנייה ולתכנון ערים  
מחוז תל-אביב  
מרחב תכנון ערים  
תכנית מס' 634  
הוצעה המוצעת בישיבתה ה-  
ביום 7.3.60  
את התכנית הנקובה לעיל.  
יושב ראש הוועדה

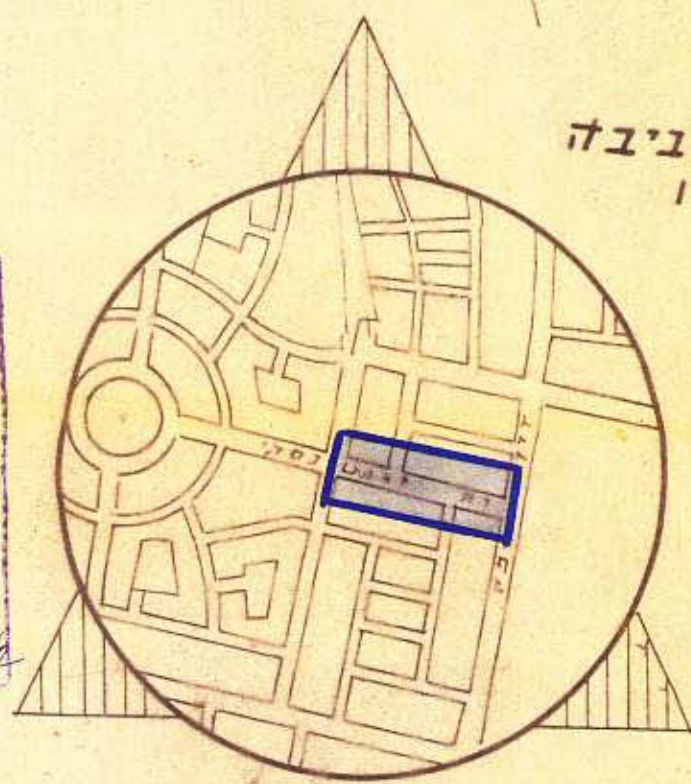

משרד המכירת  
שקופת בנין ערים  
ועדה מחוזית לבנייה ולתכנון ערים  
מחוז תל-אביב  
מרחב תכנון ערים  
תכנית מס' 634  
הוצעה המוצעת בישיבתה ה-  
ביום 18.10.60  
את התכנית הנקובה לעיל.  
יושב ראש הוועדה

שקופת המסמכים לבנין ערים  
תל-אביב-יפו  
שטח התכנית: תכנית מפורטת מס' 634  
הוצעה המוצעת בישיבתה ה-  
ביום 25.10.59  
את התכנית הנקובה לעיל.  
יושב ראש הוועדה

תכנית מפורטת מס' 634  
מחוז תל-אביב  
מרחב תכנון ערים  
תכנית מס' 634  
הוצעה המוצעת בישיבתה ה-  
ביום 25.10.60  
את התכנית הנקובה לעיל.  
יושב ראש הוועדה