


תסריט מס' ש/א/60/20

שטח תכנון עיר תל-אביב-יפו תכנית מס' 657

תקון מס' 1 לשנת 1960 של ת.ב.ע. מפורטת "G"

קנה מדה 1:1250

מחוז	תל-אביב
נפה	תל-אביב יפו
עיר	תל-אביב יפו
היוזם	חב' "קרת" בע"מ.
המתכנן	אדרה שרון את אידלסון
גוש	611 חלקה 625

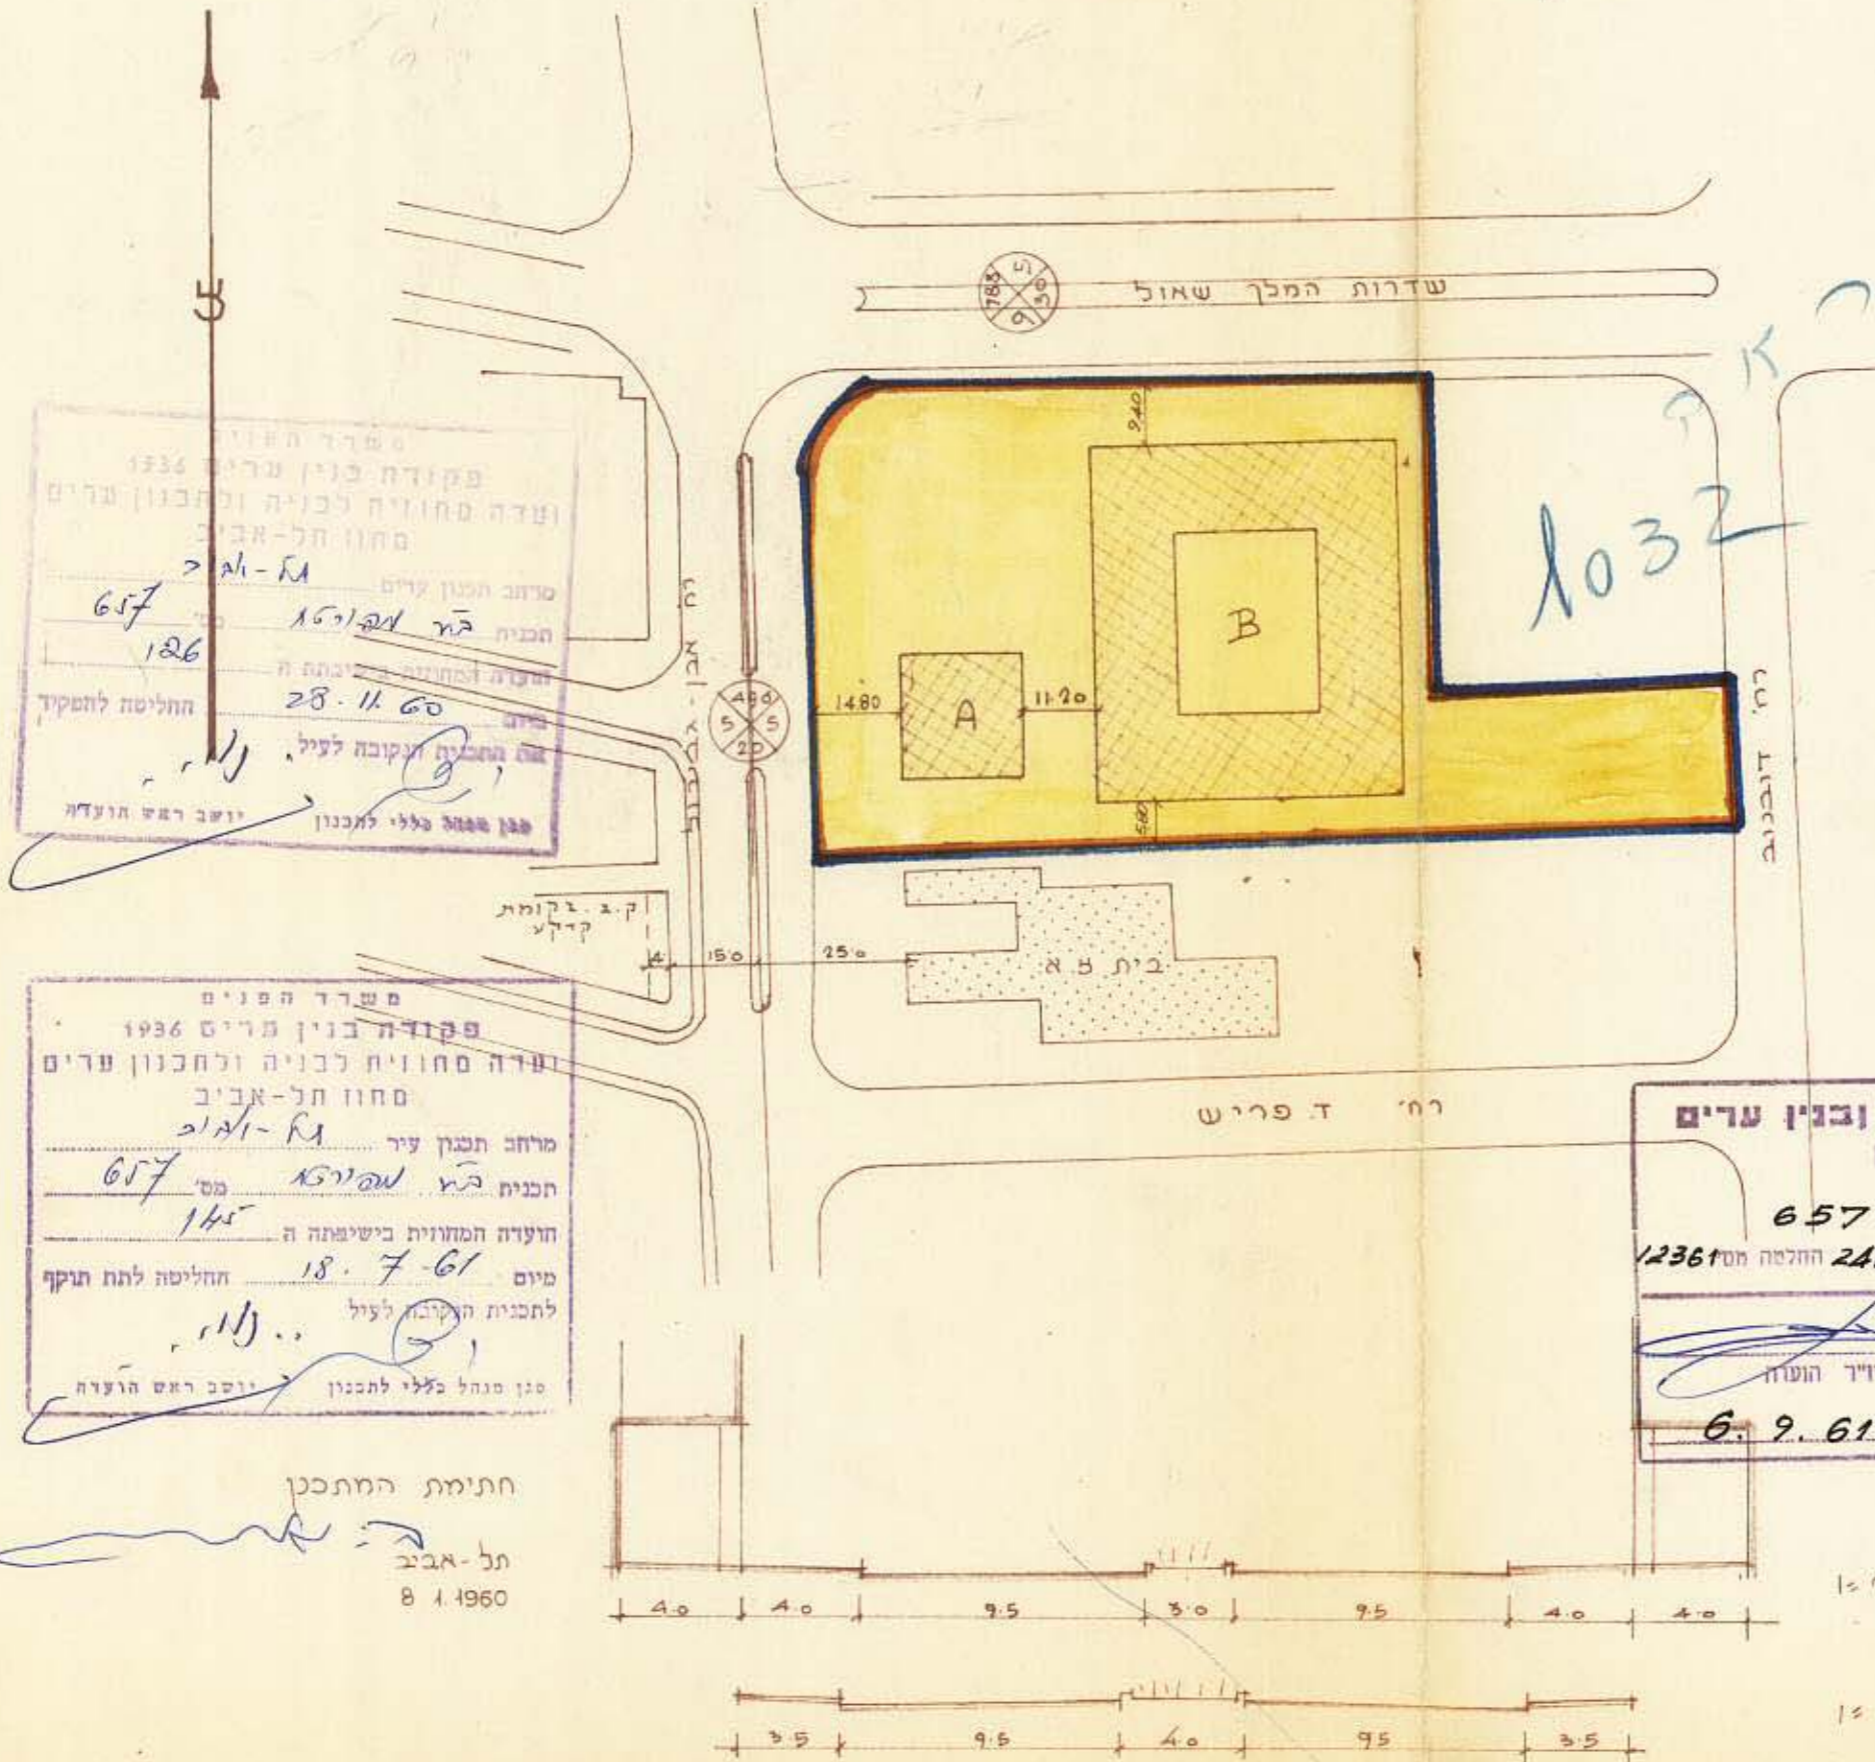

משרד הפנים
פקודה בנין ערים 1936
ועדה מחוזית לבניה ולתכנון ערים
מחוז תל-אביב
מרחב תכנון ערים
תכנית מס' 657
החלטת הוועדה
28.11.60

משרד הפנים
פקודה בנין ערים 1936
ועדה מחוזית לבניה ולתכנון ערים
מחוז תל-אביב
מרחב תכנון עיר
תכנית מס' 657
החלטת הוועדה
18.7.61

הועדה המקומית לבנין ובנין ערים
תל-אביב-יפו
שם התכנית: תכנית מס' 657
קומפליט
בשיבה מיום 30.8.59 פרטיכל מס' 246 החלטה מס' 1236/59
חתימת הוועדה
תאריך: 6.9.61

באורים
גבול התכנית
אזור משרדים
בנין חופע

חתימת הבעלים "נאות אביב" בע"מ

חתך דרך רח' אבן גבירול 250 =
חתך דרך שד' המלך שאול 250 =

חתימת המתכנן
תל-אביב
8.1.1960