


שטח תכנון עיר של תל-אביב-יפו

תכנית מס' 668

תקון מס' 1 לשנת 1960 של ת.ב.ע. מפורטת "A"
חלק אמצעי של אדמות מזרח תל-אביב (תקון 1943)

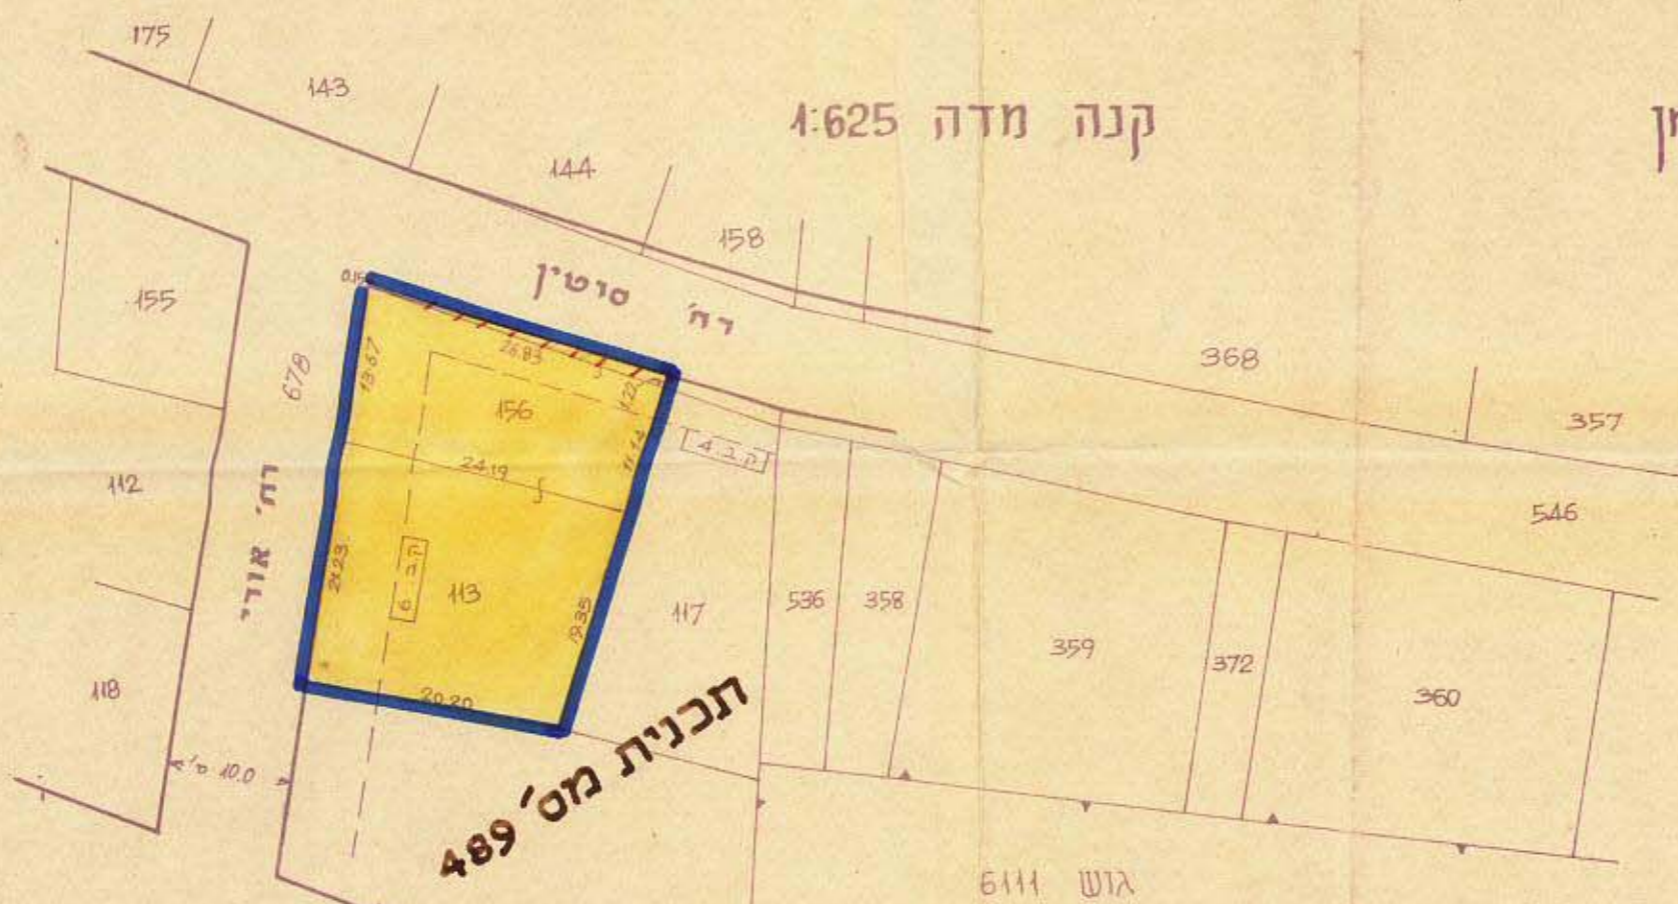

מחוז תל-אביב
נפה תל-אביב-יפו
עיר תל-אביב-יפו
המתכנן אדו. דסקס את גולדמן
היוזם א. ביונבוים
גוש 6217
חלקות 156, 113 + השלמה ג'

השטח 784 מ"ר

תרשים המקום 1:5000



מסדר הפנים
פקודת בנין ערים 1936
ועדה מחוזית לבניה ולתכנון ערים
מחוז תל-אביב
מרחב תכנון ערים א"א-א"א
תכנית מס' 668
הועדה המחוזית בישיבתה ה-116
מיום 28.5.60
א"א-א"א
סגן מנהל כללי לתכנון יוסב ראש הועדה

מסדר הפנים
פקודת בנין ערים 1936
ועדה מחוזית לבניה ולתכנון ערים
מחוז תל-אביב
מרחב תכנון עיר א"א-א"א
תכנית מס' 668
הועדה המחוזית בישיבתה ה-123
מיום 18.10.60
א"א-א"א
סגן מנהל כללי לתכנון יוסב ראש הועדה

הועדה המקומית לבנין ובנין ערים
תל-אביב-יפו
שם התכנית: תכנית מס' 668
תאריך: 27.3.60
מס' משנה: 21
מס' חלטה מס' 1194
חתימות:
מס' משנה: 25.10.60
מס' חלטה: 25.10.60

- באורים:
- גבול התכנית
 - גבול גוש
 - גבול חלקה
 - דרך לבטול
 - אזור דירות III
 - קו בנין

האדריכל:
היוזם: