

814/61

תסריט מס 814/61

מרחב תכנון מקומי תל-אביב-יפו


# תסריט לתכנית מס' 671

שנוי מס' 1 לשנת 1961 של תכנית ב.ע. מס' 1927 (תקון) 1938, ג.ד.ס

מחוז תל-אביב  
 נפה " "  
 עיר תל-אביב-יפו  
 גוש 7091  
 חלקות 129, 128, 124, 123, 93, 90, 89, 85, 84, 80, 79, 73, 72, 69, 68, 67  
 חלקי חלקות 178, 174  
 היוזם הוועדה המקומית לתכנון ולבניה תל-אביב-יפו  
 המתכנן " " " " " "



ק.כ. 1:1250

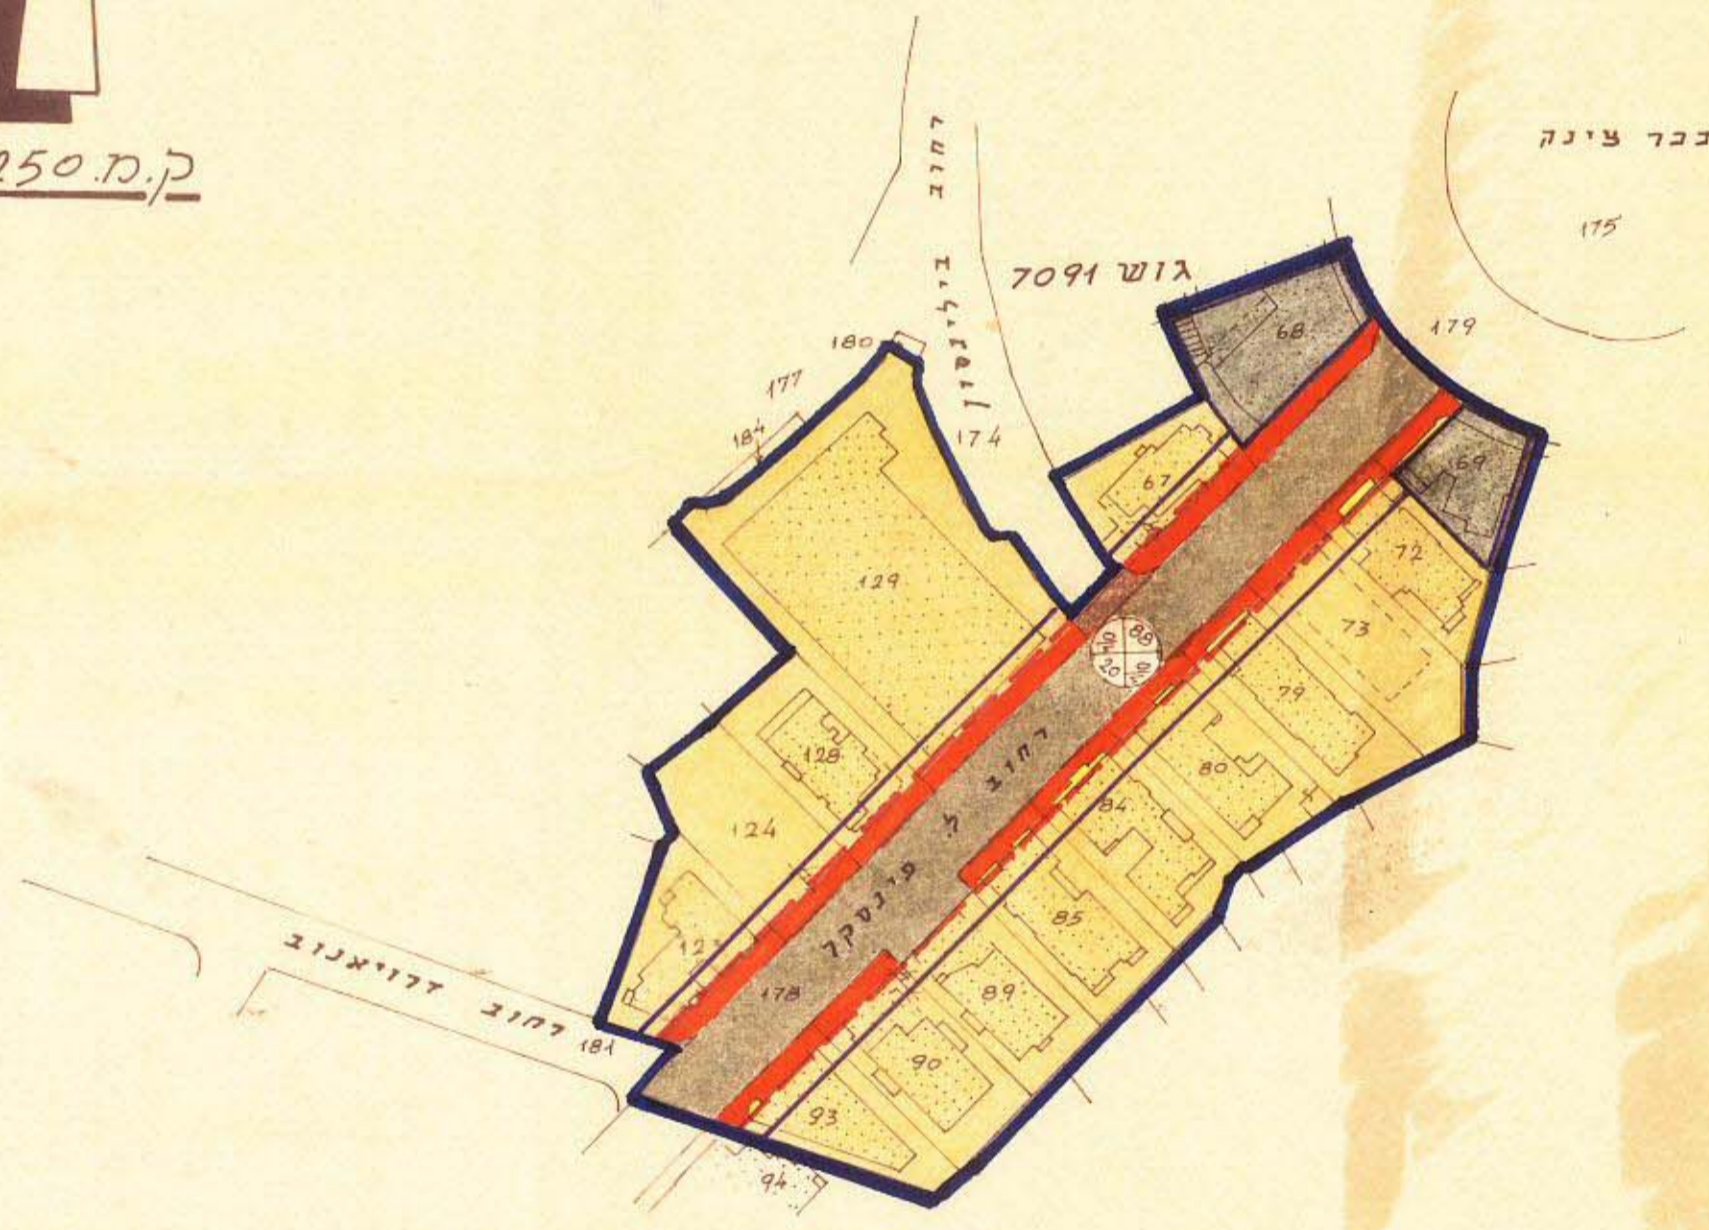

## מקרא

- גבול התכנית
- חלקה
- אזור מסחרי I
- דירות I
- חזית חנויות וקו בנין בקומת הקרקע
- סבנה להריסה
- דרך קיימת
- הרחבת דרך
- מספר הדרך
- קו בנין מגבול הדרך
- רוחב הדרך
- קו בנין בקומות העליונות

משרד הפנים  
 חוק התכנון והבניה תשכ"ה-1965  
 מחוז תל-אביב-יפו  
 מרחב תכנון מקומי  
 תכנית מס' 671  
 הוועדה המחוזית ביישובתה ה-176  
 מיום 24.7.74  
 החליטה להפיק את  
 התכנית הזאת  
 פנ מנחם מלוי לתכנון  
 יושב ראש הוועדה

משרד הפנים  
 חוק התכנון והבניה תשכ"ה-1965  
 מחוז תל-אביב-יפו  
 מרחב תכנון מקומי  
 תכנית מס' 671  
 הוועדה המחוזית ביישובתה ה-176  
 מיום 24.7.74  
 החליטה לתת תוקף  
 לתכנית חסמרת לשל  
 ד. דרורי  
 יושב ראש הוועדה

הוועדה המקומית לתכנון ולבניה תל-אביב-יפו
שם התכנית: תכנית מס' 671
הוספה לפתח תוכנית מס' 1927 (תקון) 1938
תאריך: 21.10.71
החלטה: 66%
מס' תכנון: 13043
מס' תכנון: 227
מס' תכנון: 3.6.73
אשרה לפתח תוכנית מס' 1927 (תקון) 1938
תאריך: 24.7.72
מס' תכנון: 176
מס' תכנון: 176
תאריך: 13.11.74

עיריית תל-אביב-יפו
מחלקת התכנון / מח' תכנון ותכנון ולבניה ערים
שם התכנית: תכנית מס' 671
מס' תכנון: 814/61
מס' תכנון: 1:1250
מס' תכנון: 13043
מס' תכנון: 227
מס' תכנון: 3.6.73
מס' תכנון: 176
מס' תכנון: 176
מס' תכנון: 13.11.74