


שטח תכנון עיר של תל-אביב-יפו

תכנית מס' 672

— תקון מס' 1 לשנת 1960 של תכנית ג.ע. "א" ת"א

מחוז : תל-אביב
 נלה : תל-אביב-יפו
 גוש : 6217
 חלקי חלקות : 299, 158
 המתכנן : עיריית תל-אביב-יפו
 היוזם : " " "

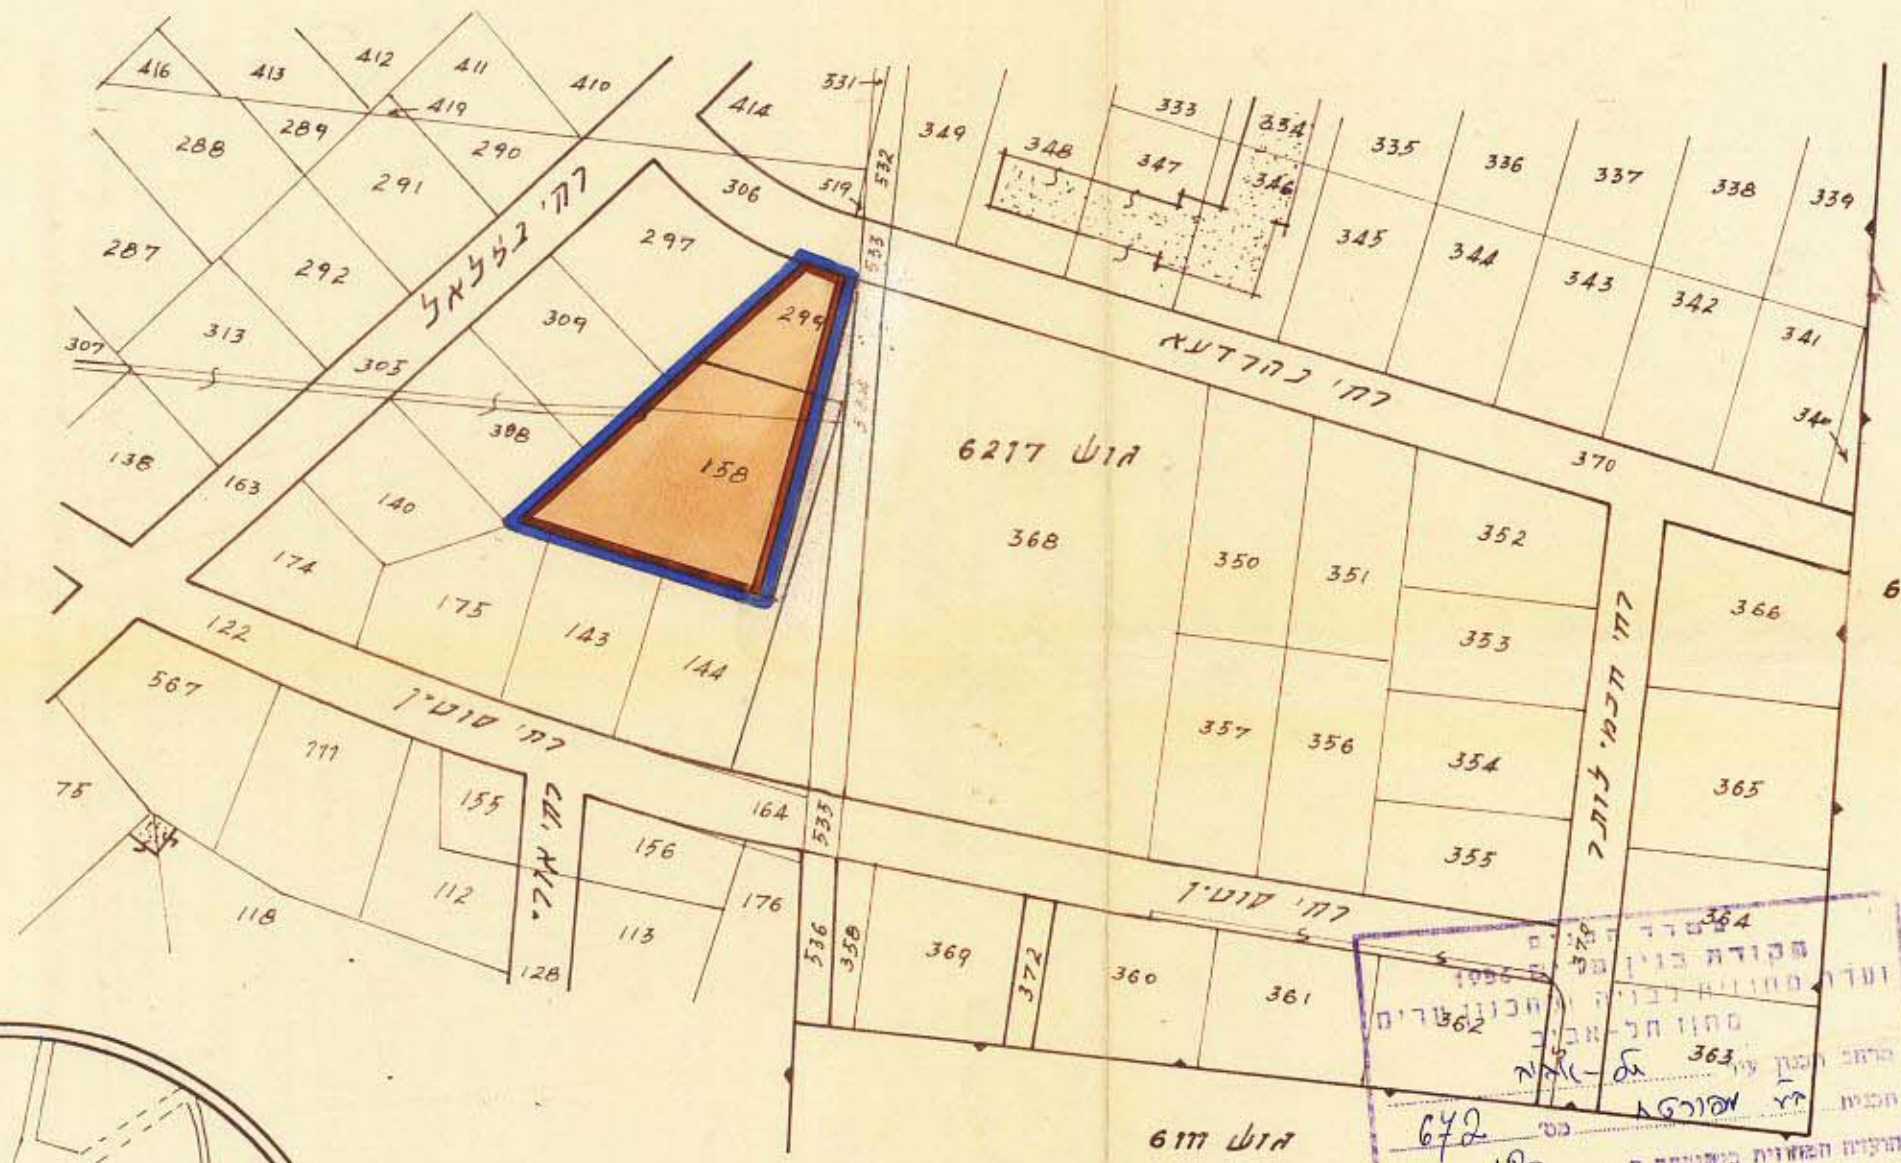


מסדר הפנים
פקודה בוני ערים 1936
 ועדה מחוזית לבניה ולתכנון ערים
 מחוז תל-אביב
 מרחב תכנון ערים : גא-א"י
 תכנית מס' : 672
 תיקון מס' : 120
 מיום : 25.7.60
 החליטה לתקן
 את התכנית המקומית לעיל
 מן פנל כללי לתכנון יושב ראש הועדה

מסדר הפנים
פקודה בוני ערים 1936
 ועדה מחוזית לבניה ולתכנון ערים
 מחוז תל-אביב
 מרחב תכנון ערים : גא-א"י
 תכנית מס' : 672
 תיקון מס' : 129
 מיום : 9.1.61
 החליטה לתת תוקף
 לתוכנית המקומית לעיל
 מן פנל כללי לתכנון יושב ראש הועדה

באורים

גבול התכנית
 גבול גוש
 גבול חלקה
 מהדש לבנין לצבורי

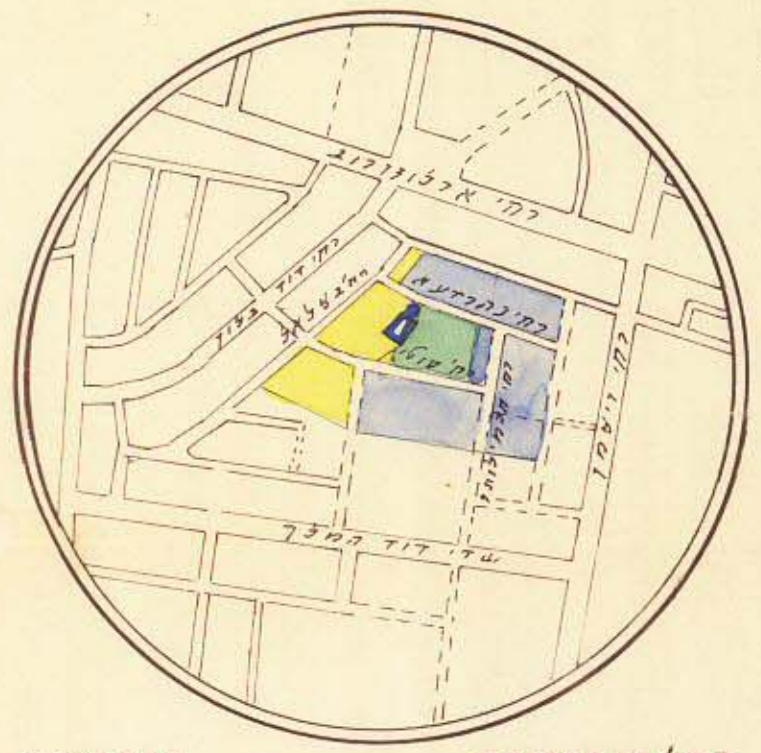

הועדה המקומית לבנין ובנין ערים
תל-אביב-יפו

שם התכנית: **תכנית מס' 672**
 תיקון מס' : 129
 מיום : 9.1.61
 החליטה לתת תוקף
 לתוכנית המקומית לעיל
 מן פנל כללי לתכנון יושב ראש הועדה

תאריך : 19.2.61

עיריית תל-אביב-יפו

מחלקת התכנון / מח' משנה לתכנון ולבנין ערים
 שם התכנית: **תכנית מס' 672**
 מס' סדרה : ע. 2 : 580/60 קנה-מידה : 1:1250

חישב:	טויד:	תיכנן:	שירתט:	ביקר:
			א.א.א.	
מנהל מח' משנה:	מנהל מח' העיר:	תאריך:	19.2.61	

1:1250

1:10.000

תלשים הטב"ב