


שטח תכנון עיר של תל-אביב-יפו

תכנית מס' 780

תקון מס' 1 לשנת 1962 של תכנית מזוהה 446

מחוז : תל-אביב
נפה : תל-אביב-יפו
עיר : " "
גוש : 7061
חלקות : 46-51
היוזם : עיריית תל-אביב
המתכנן : " "

1:1250

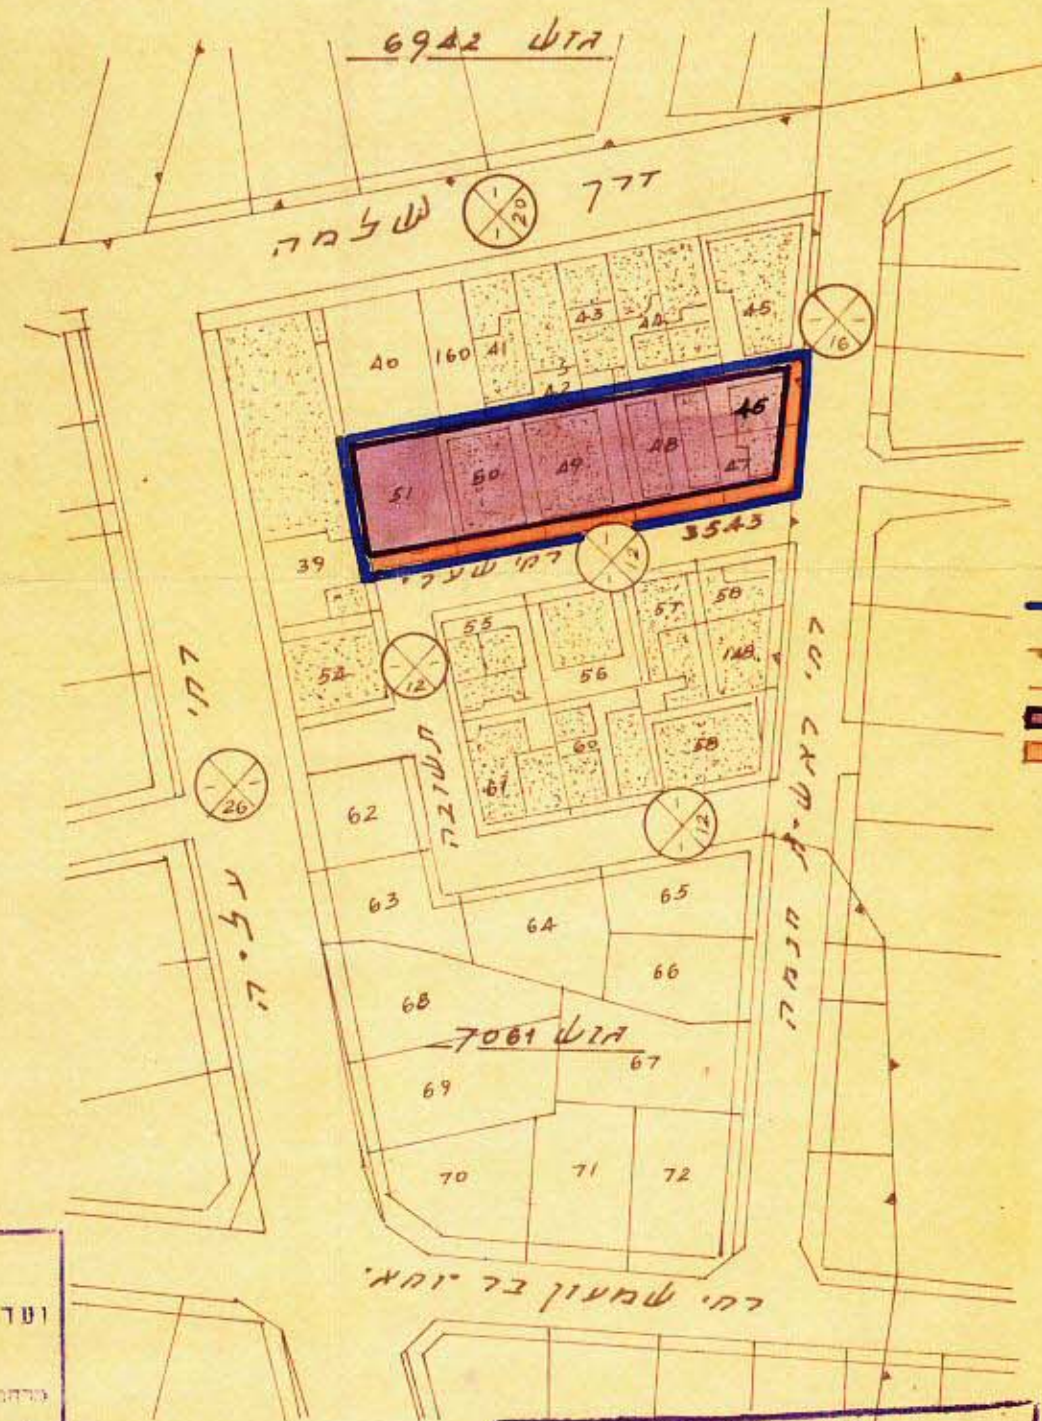

צאורות

גבול התכנית
גבול גוש
גבול חלקה
אזור תעשייה זעירה ומלאכה
הרחבת רחוב

עיריית תל-אביב-יפו			
מחלקת התכנון / מח' משנה לתכנון ולבנין ערים			
שם התכנית: תכנית מס' 780			
מס' סדר:	840/62.ע.2	קנה-מידה:	1:1250
חיסוב:	מס' 100	מס' 100	מס' 100
תאריך:	8.2.63	מנהל העיר:	מנהל העיר

הוועדה המקומית לבנין ובנין ערים			
תל-אביב-יפו			
שם התכנית: תכנית מס' 780			
החלטה מס' 9776			
תאריך:			
8.2.63			

מס' 780	
מס' 146	
מס' 18	
מס' 12-62	
מס' 100	
מס' 100	
מס' 100	

מס' 780	
מס' 146	
מס' 18	
מס' 12-62	
מס' 100	
מס' 100	
מס' 100	

נאזע-ניהול ומידע מקרקעין ונכסים בע"מ
אימות אישור
אשרה לתוקף ע"י ועדה
שם
חתימה