


שטח תכנון עיר של תל-אביב-יפו  
**תכנית מס' 877**  
 תקון מס' 4 לשנת 1963 של ת.ב.ע. מפורטת "G"


1:500  
 ק.מ. = 500

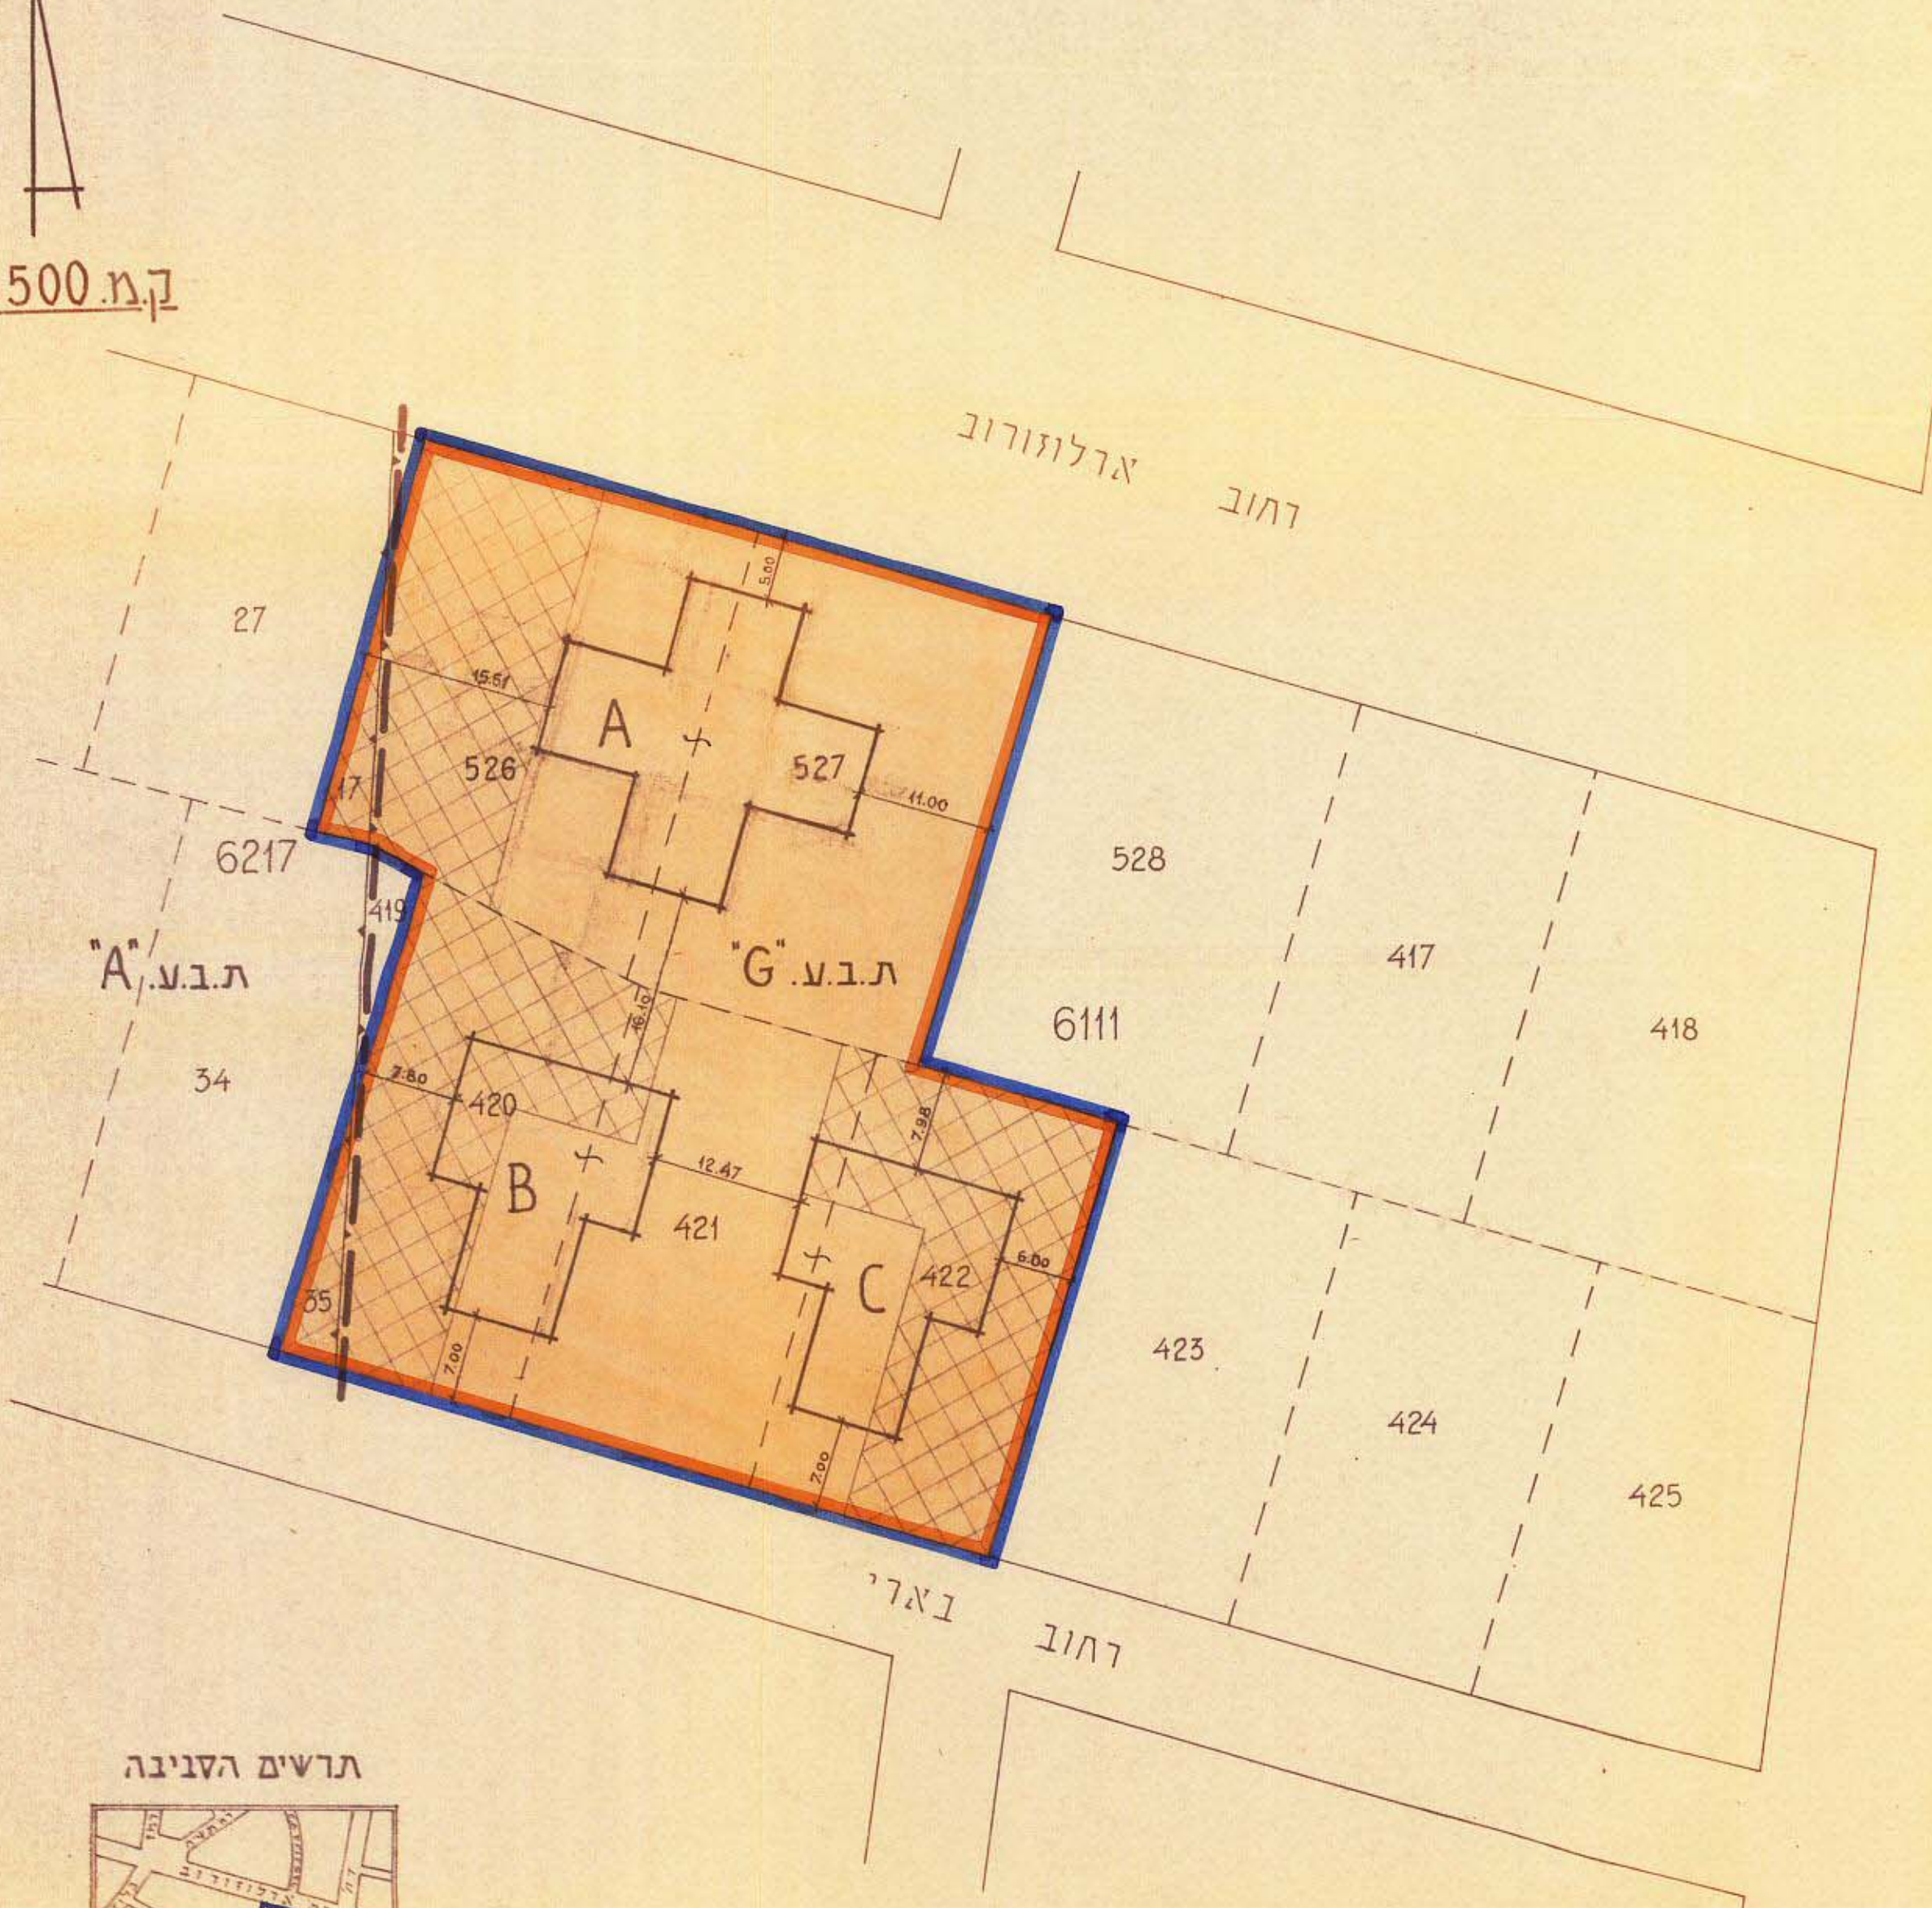

1:10000

מחוז : תל-אביב  
 נפה : תל-אביב  
 עיר : תל-אביב-יפו  
 גוש : 6111 חלקות: 420, 421, 422, 526, 527  
 גוש : 6217 חלקות: 17, 35  
 (מעונות חלקה 420 בגוש 6111 בע"מ  
 421 --- ---  
 422 --- ---  
 6217 --- 35 ---  
 בעלי הקרקע והיוזמים :  
 חלקות 526 ו-527 בגוש 6111 בע"מ  
 המתכנן : ד.רסקס-ז.גולדמן ארביטקטים

**מקרא**

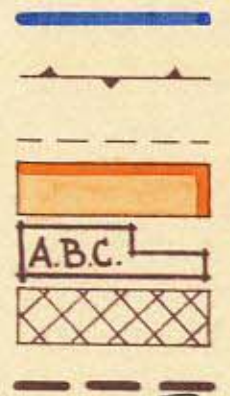

גבול התכנית  
 גבול גוש  
 גבול חלקה קיימת  
 אזור מגורים מיוחד  
 בנין מוצע  
 תניה פרטית  
 גבול בין ת.ב.ע.

התימת הבעלים:

התימת המתכנן:

מעונות חלקה 420 בגוש 6111 בע"מ  
 מעונות חלקה 421 בגוש 6111 בע"מ  
 מעונות חלקה 422 בגוש 6111 בע"מ  
 מעונות חלקה 35 בגוש 6217 בע"מ  
 חלקות 526 ו-527 בגוש 6111 בע"מ

משרד הפנים  
 פקודת בנין ערים 1956  
 ועדה מחוזית לבניה ולתכנון ערים  
 סחוו תל-אביב

מרחב תכנון ערים: **א**  
 תכנית: **תע"מ 877**  
 תעודת המחוזית בישיבתה ה: **198**  
 מסמ: **47.1.64**  
 את התכנית ובקובץ לעיל  
 מנהל כולל ליכוד

משרד הפנים  
 פקודת בנין ערים 1956  
 ועדה מחוזית לבניה ולתכנון ערים  
 סחוו תל-אביב

מרחב תכנון עיר: **א**  
 תכנית: **877**  
 תעודת המחוזית בישיבתה ה: **210**  
 מסמ: **47.8.64**  
 החליטה לתת חוקה  
 לתכנית תע"מ לעיל  
 מנהל כולל ליכוד

הועדה המקומית לבניה ולתכנון עיר  
 תל-אביב-יפו

שם התכנית: **תכנית מס' 877**  
 תאריך בישיבה: **10.11.63** מס' **294** תחלטה מס' **18678**  
 ארבע ישיבות מוקדמות: **339** מס' **21748**  
 ותוקנה ב' הועדה המחוזית בישיבתה מס' **47.1.64**

תאריך: **4.9.64**