

א.א.א. - א.א.א.א.

תעריף מס א.ה. 118/64


שטח תכנון עיר של תל-אביב-יפו
תכנית מס 931
תקון מס 2 לשנת 1964 של ח.ו.ע. מפורטת מס 452

מחוז : תל-אביב
נפה : תל-אביב
עיר : תל-אביב-יפו
גוש : 7017 | 7011
חלקי חלקות : 102; 94 | 64; 62; 18
בעל הבנין והיוזם : בנקאיס בנק ד.ק.א.
המתכנן : א.הופמן ארכיטקט
שטח התכנית : 540 מ²

מפת

גבול התכנית
גבול גוש
גבול חלקה קיימת
אזור מסודר

ק.מ. 1:625

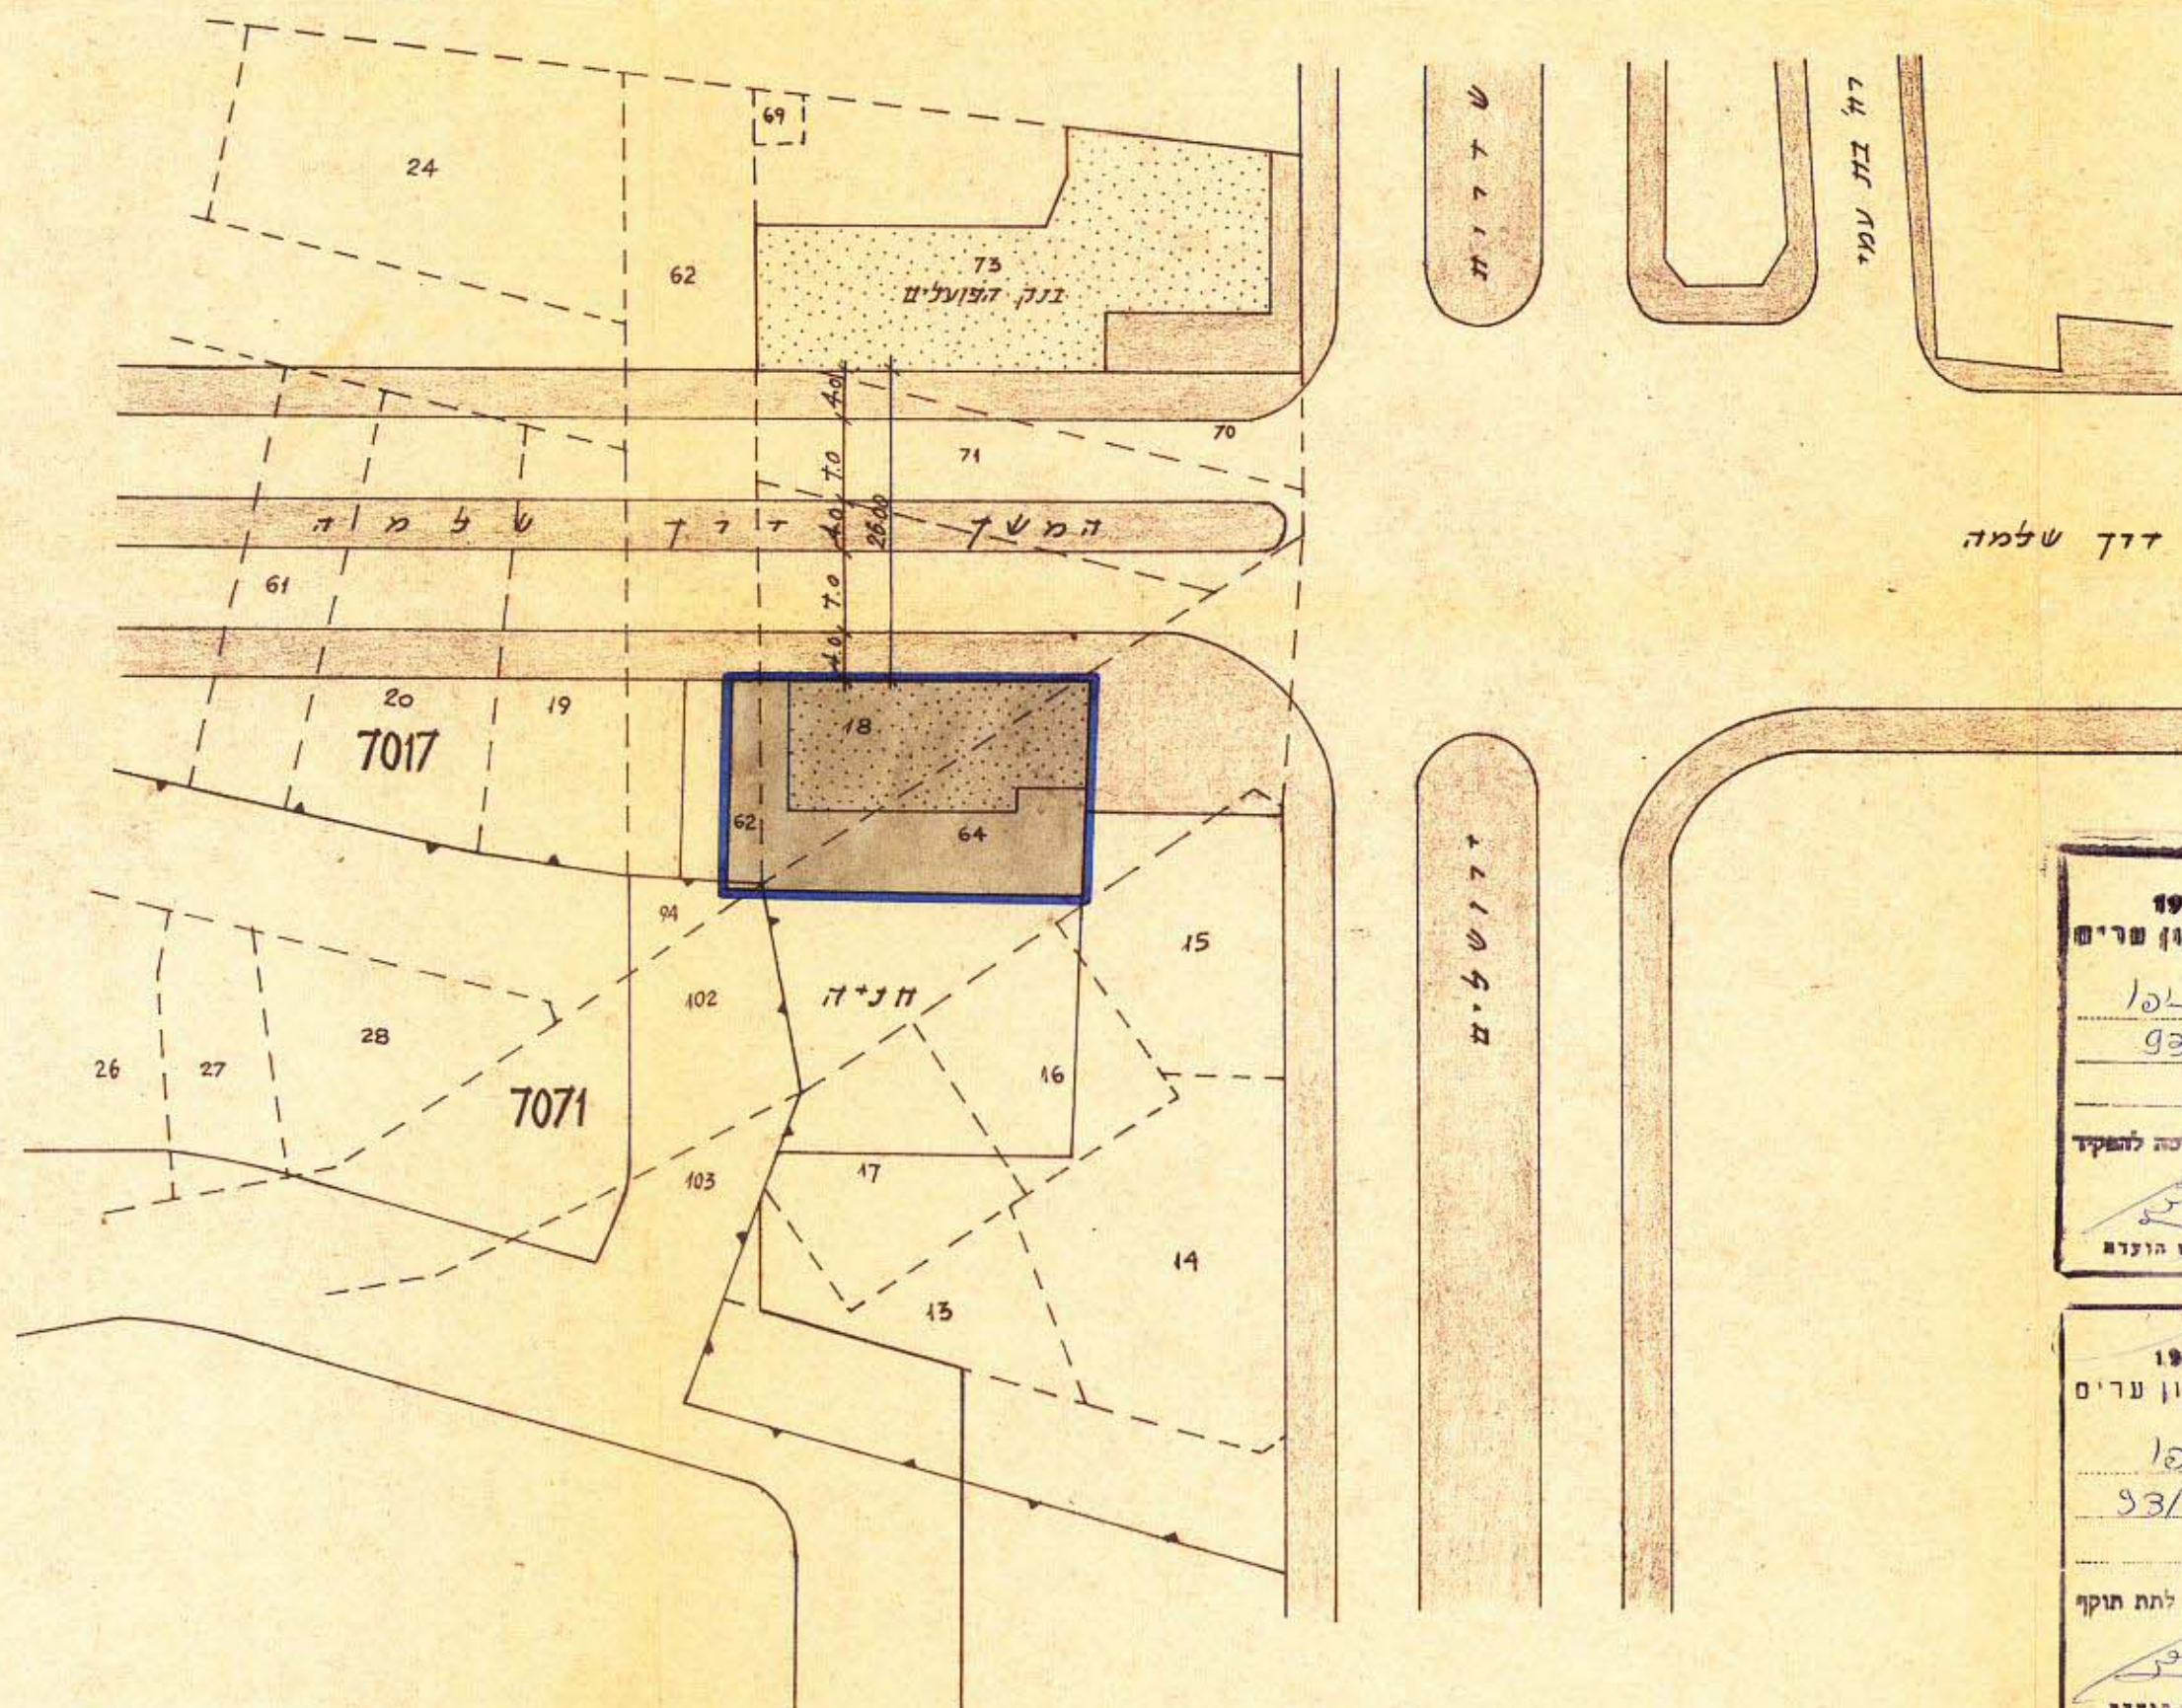

מסדור השנים
פקודת בנין ערים 1936
ועדה מחוזית לבניה ולתכנון ערים
סחור תל-אביב
מרחב תכנון עיר : א.א.א.א.
תכנית : 931
הוצעה המחוזית בשיטתה : 216
מיום : 14.12.64
החליטה לתקן :
את התכנית המקומית לעיל :
סגן מנהל כללי לתכנון : יוסף ראש הועדה

התכנית בעל הבנין והיוזם :

התכנית המתכנן : א.הופמן

For BARCLAYS BANK D. C. O.
LOCAL DIRECTOR : Mr. [Signature]

מסדור השנים
פקודת בנין ערים 1936
ועדה מחוזית לבניה ולתכנון ערים
סחור תל-אביב
מרחב תכנון עיר : א.א.א.א.
תכנית : 931
הוצעה המחוזית בשיטתה : 224
מיום : 28.6.65
החליטה לתת תוקף :
לתכנית המקומית לעיל :
סגן מנהל כללי לתכנון : יוסף ראש הועדה

הועדה המקומית לבניה ולתכנון עיר
תל-אביב-יפו
יום התכנית : תכנית מס 931
תאריך : 3.9.65
[Signatures and stamps]