


מאוסת-1-2
מאוסת-2-2 מאוסת

תסריט מס' 54/64

שטח תכנון עיר של תל-אביב-יפו
תכנית מס' 939
תקון מס' 9 לשנת 1964 של תכנית בנין עיר 44
תכנית מאוחדת לקביעת אזורים (תקון 1941)

מחוז : תל-אביב
נפה : תל-אביב
עיר : תל-אביב-יפו
גוש : 6905
חלקה : 40
בעל הקרקע : חלקה 40 בגוש 6905 בע"מ.
המתכנן : ד.רשקס-גולדמן ארכיטקטים
שטח התכנית : 688 מ"ר

1:625 ק.מ.

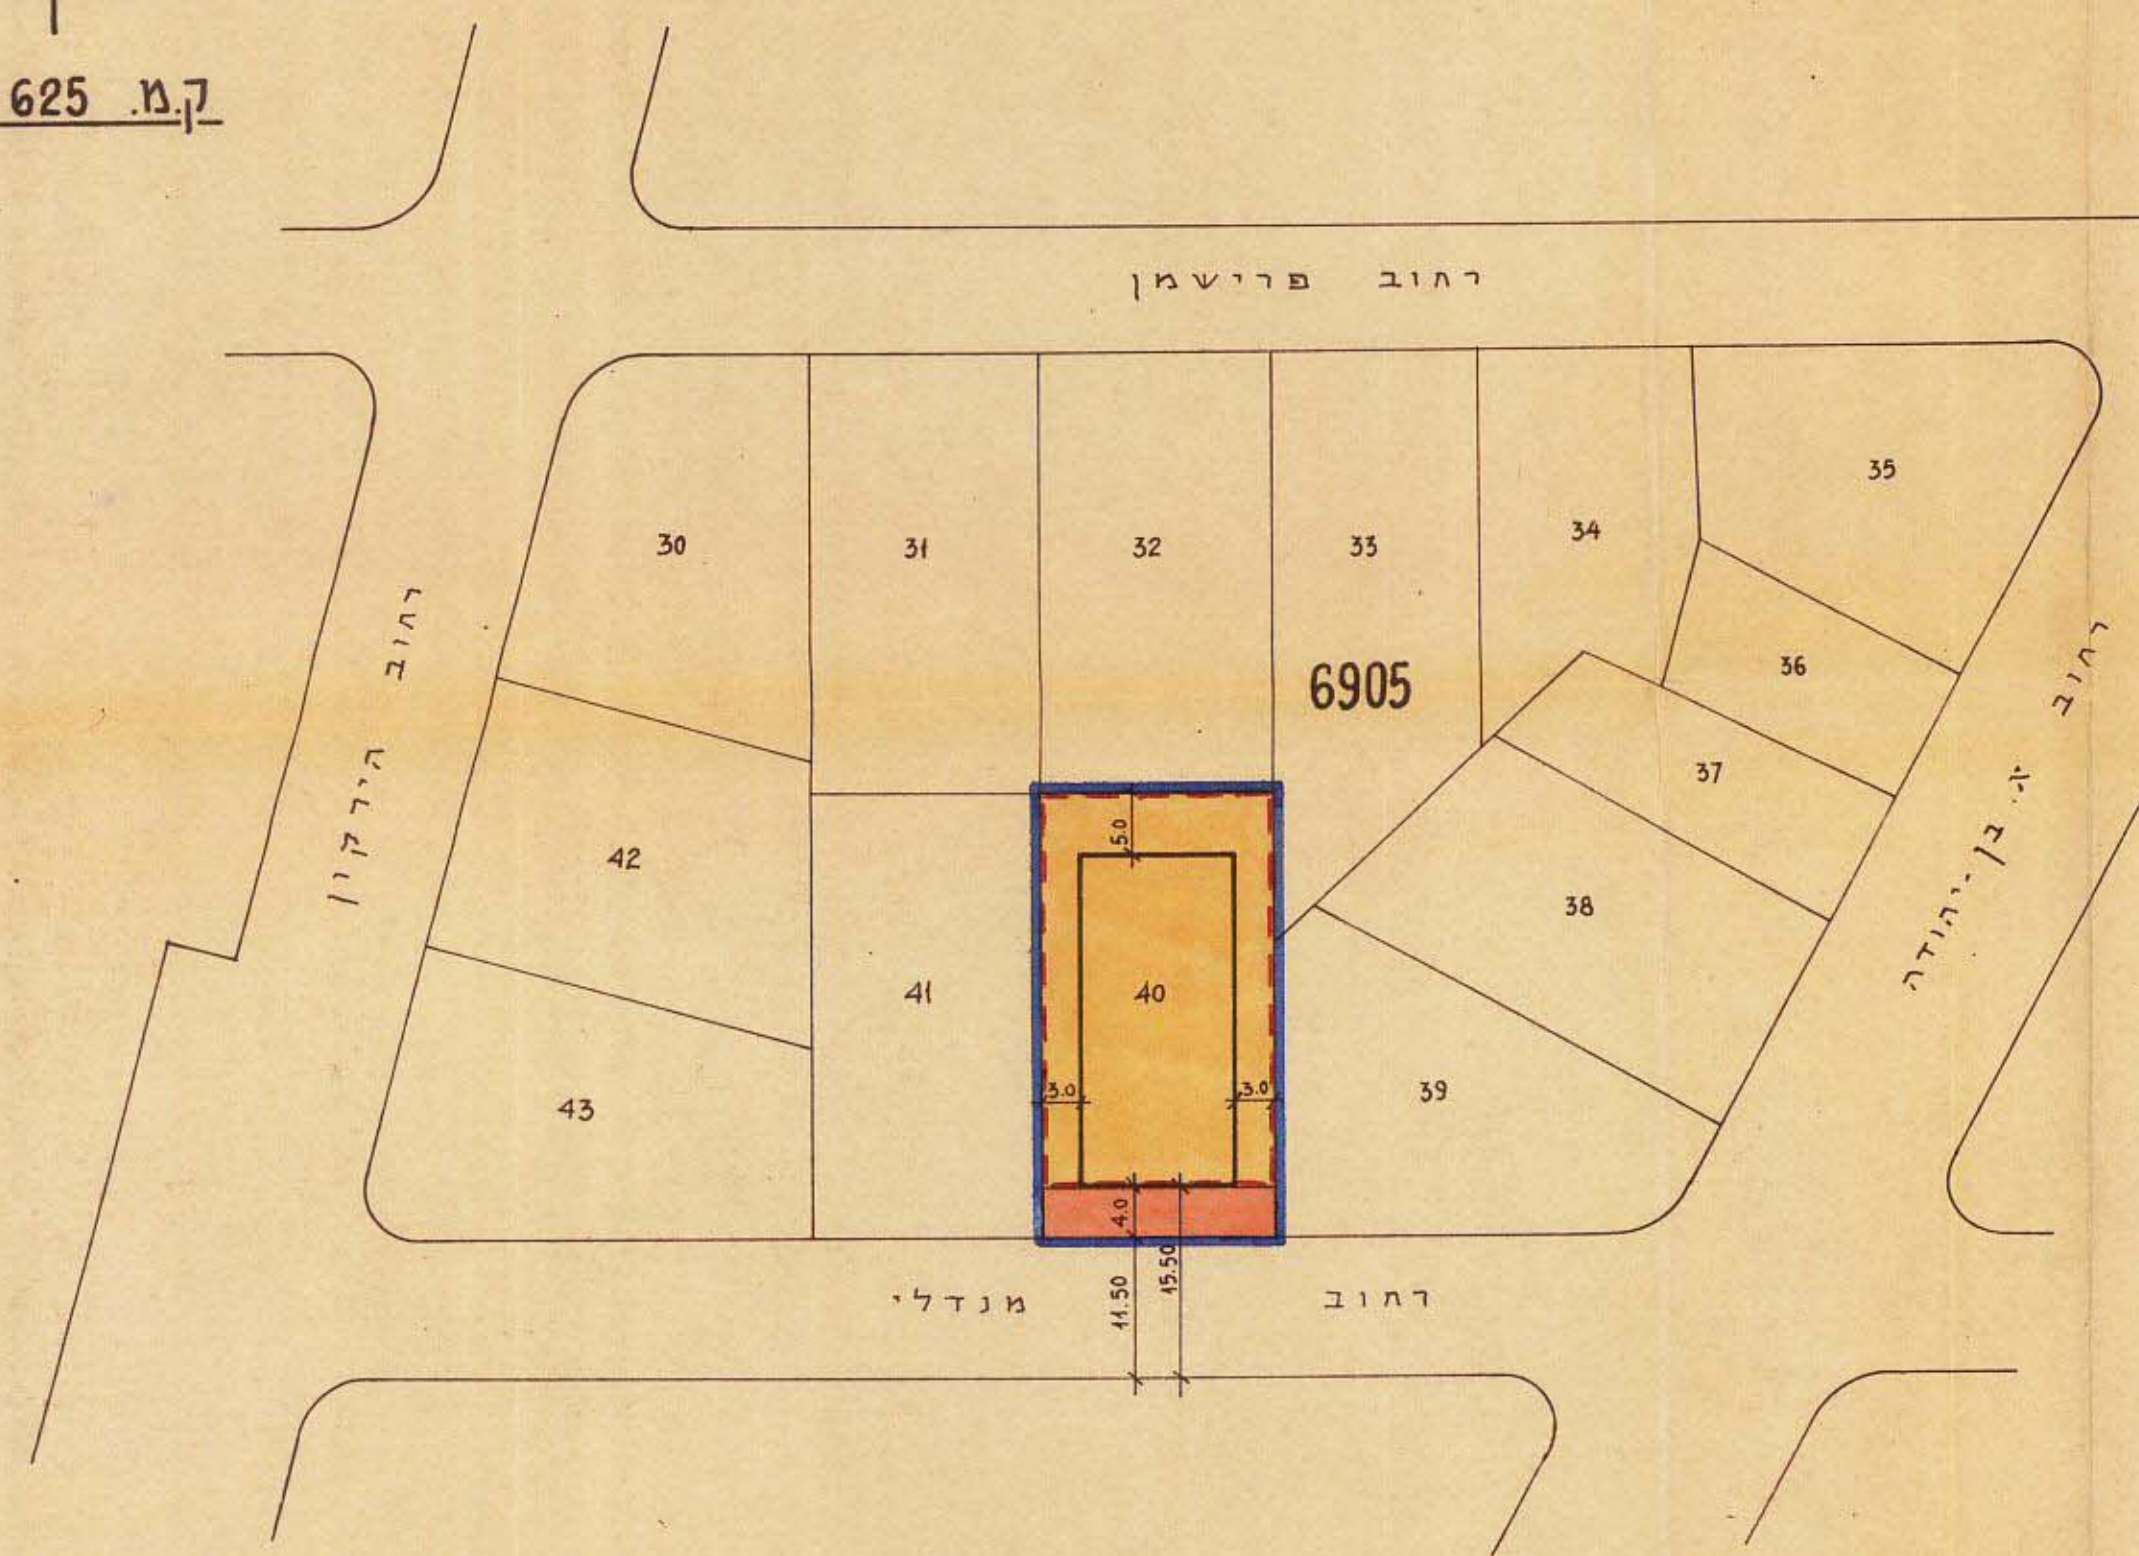

מקרא

- גבול התכנית
- אזור דירות א"י
- בנין מוצע
- קו הבניה במרתף
- הרחבת דרך

גאודע-ניהול ומידע מקרקעין ונכסים בע"מ
אימות אישור
אושרה לתוקף ע"י ועדה
שם _____
התימה _____

התימת בעל הקרקע והיוזם :

התימת המתכנן :

מוחבר תכנית
ד.רשקס את ד. גולדמן
ארכיטקטים
תל-אביב רח' לוריה 5
טלן 227539

הועדה המקומית לבניה ולתכנון עיר
תל-אביב-יפו
שם התכנית : תכנית מס' 939
החלטת הוועדה : 223
תאריך : 12.3.65

הועדה המקומית לבניה ולתכנון עיר
תל-אביב-יפו
שם התכנית : תכנית מס' 939
החלטת הוועדה : 223
תאריך : 12.3.65

הועדה המקומית לבניה ולתכנון עיר
תל-אביב-יפו
שם התכנית : תכנית מס' 939
החלטת הוועדה : 223
תאריך : 12.3.65

