
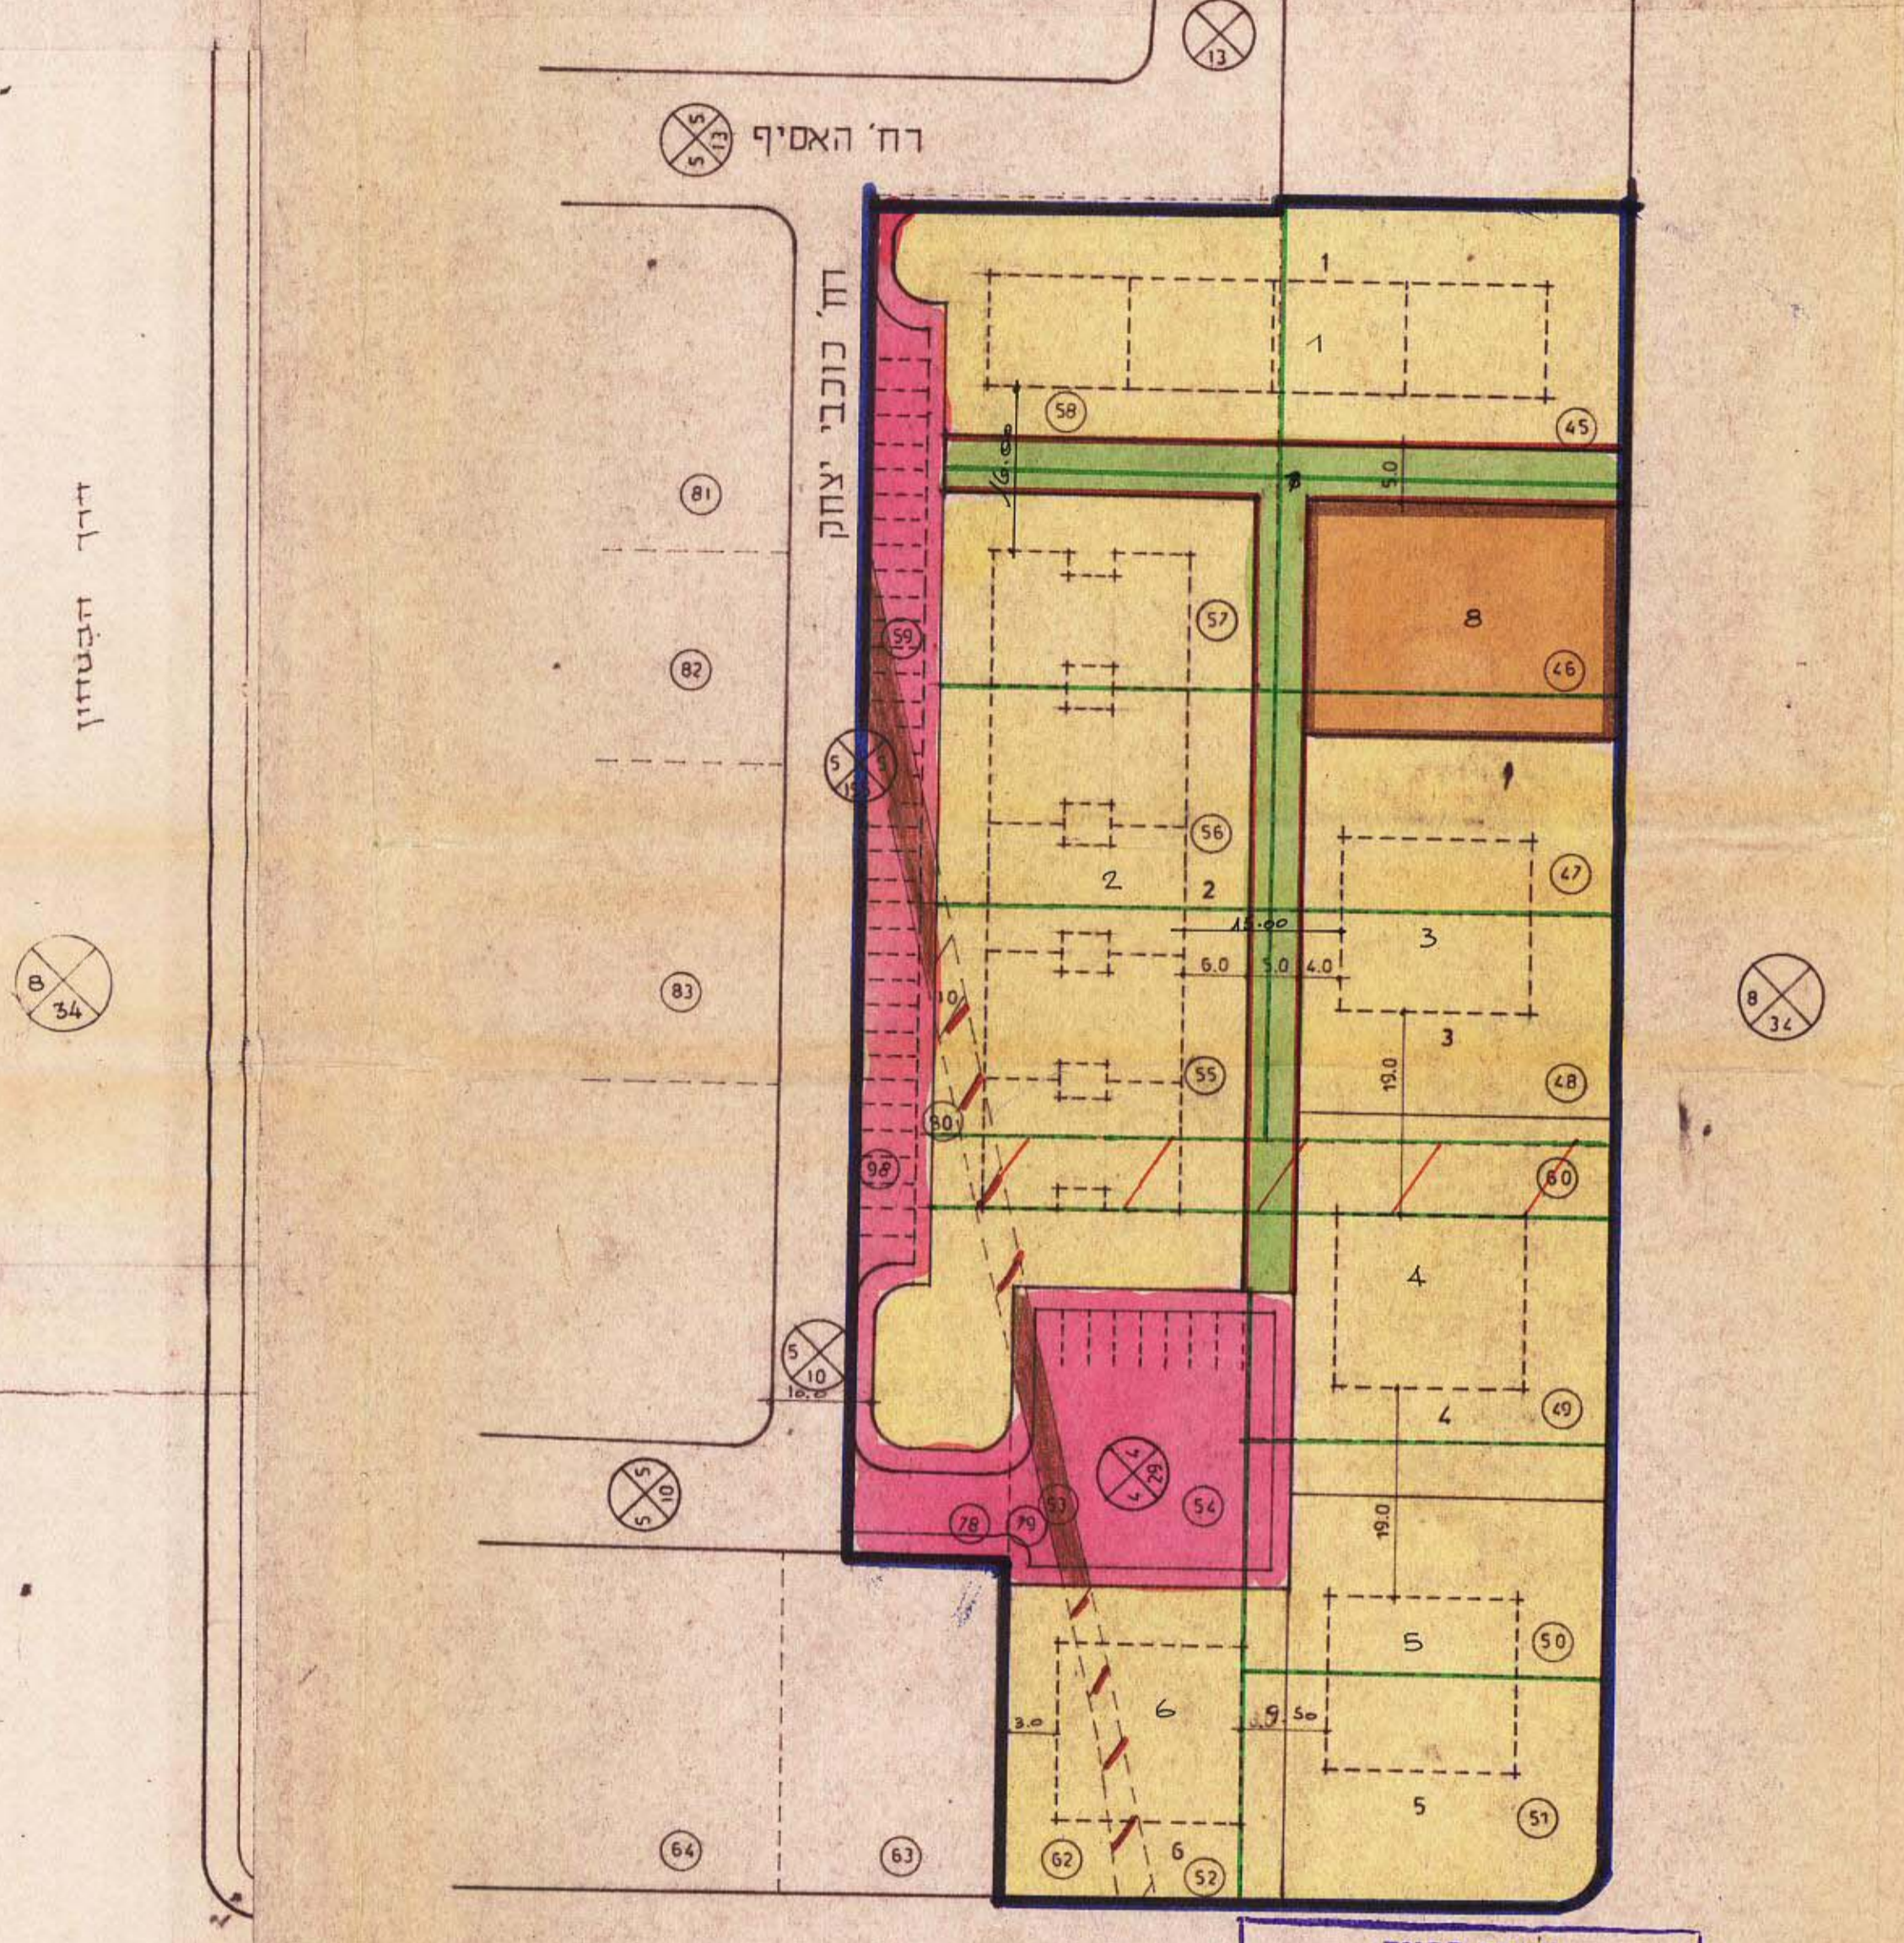


מזרחב תכנון מקומי תל-אביב-יפו

תשריט של תכנית מס' 1107 שנוי מס' 1 לשנת 1967 של תכנית מפורטת מס' 831 ק.מ. 1:625

מחוז: תל-אביב
נפה: תל-אביב-יפו
עיר: תל-אביב
גוש: 6981 חלקות: 45-58, 79, 62, 60, 80, 100, חלקי חלקות: 1, 59, 78, 98
בעל הקרקע: חב' שכון עובדים בע"מ ואחרים
היזום: חב' שכון עובדים בע"מ
מחבר התכנית: י. פרלשטיין, ארכיטקט ובונה ערים ע"י שכון עובדים בע"מ
שנה התכנית: 11.48 דונם

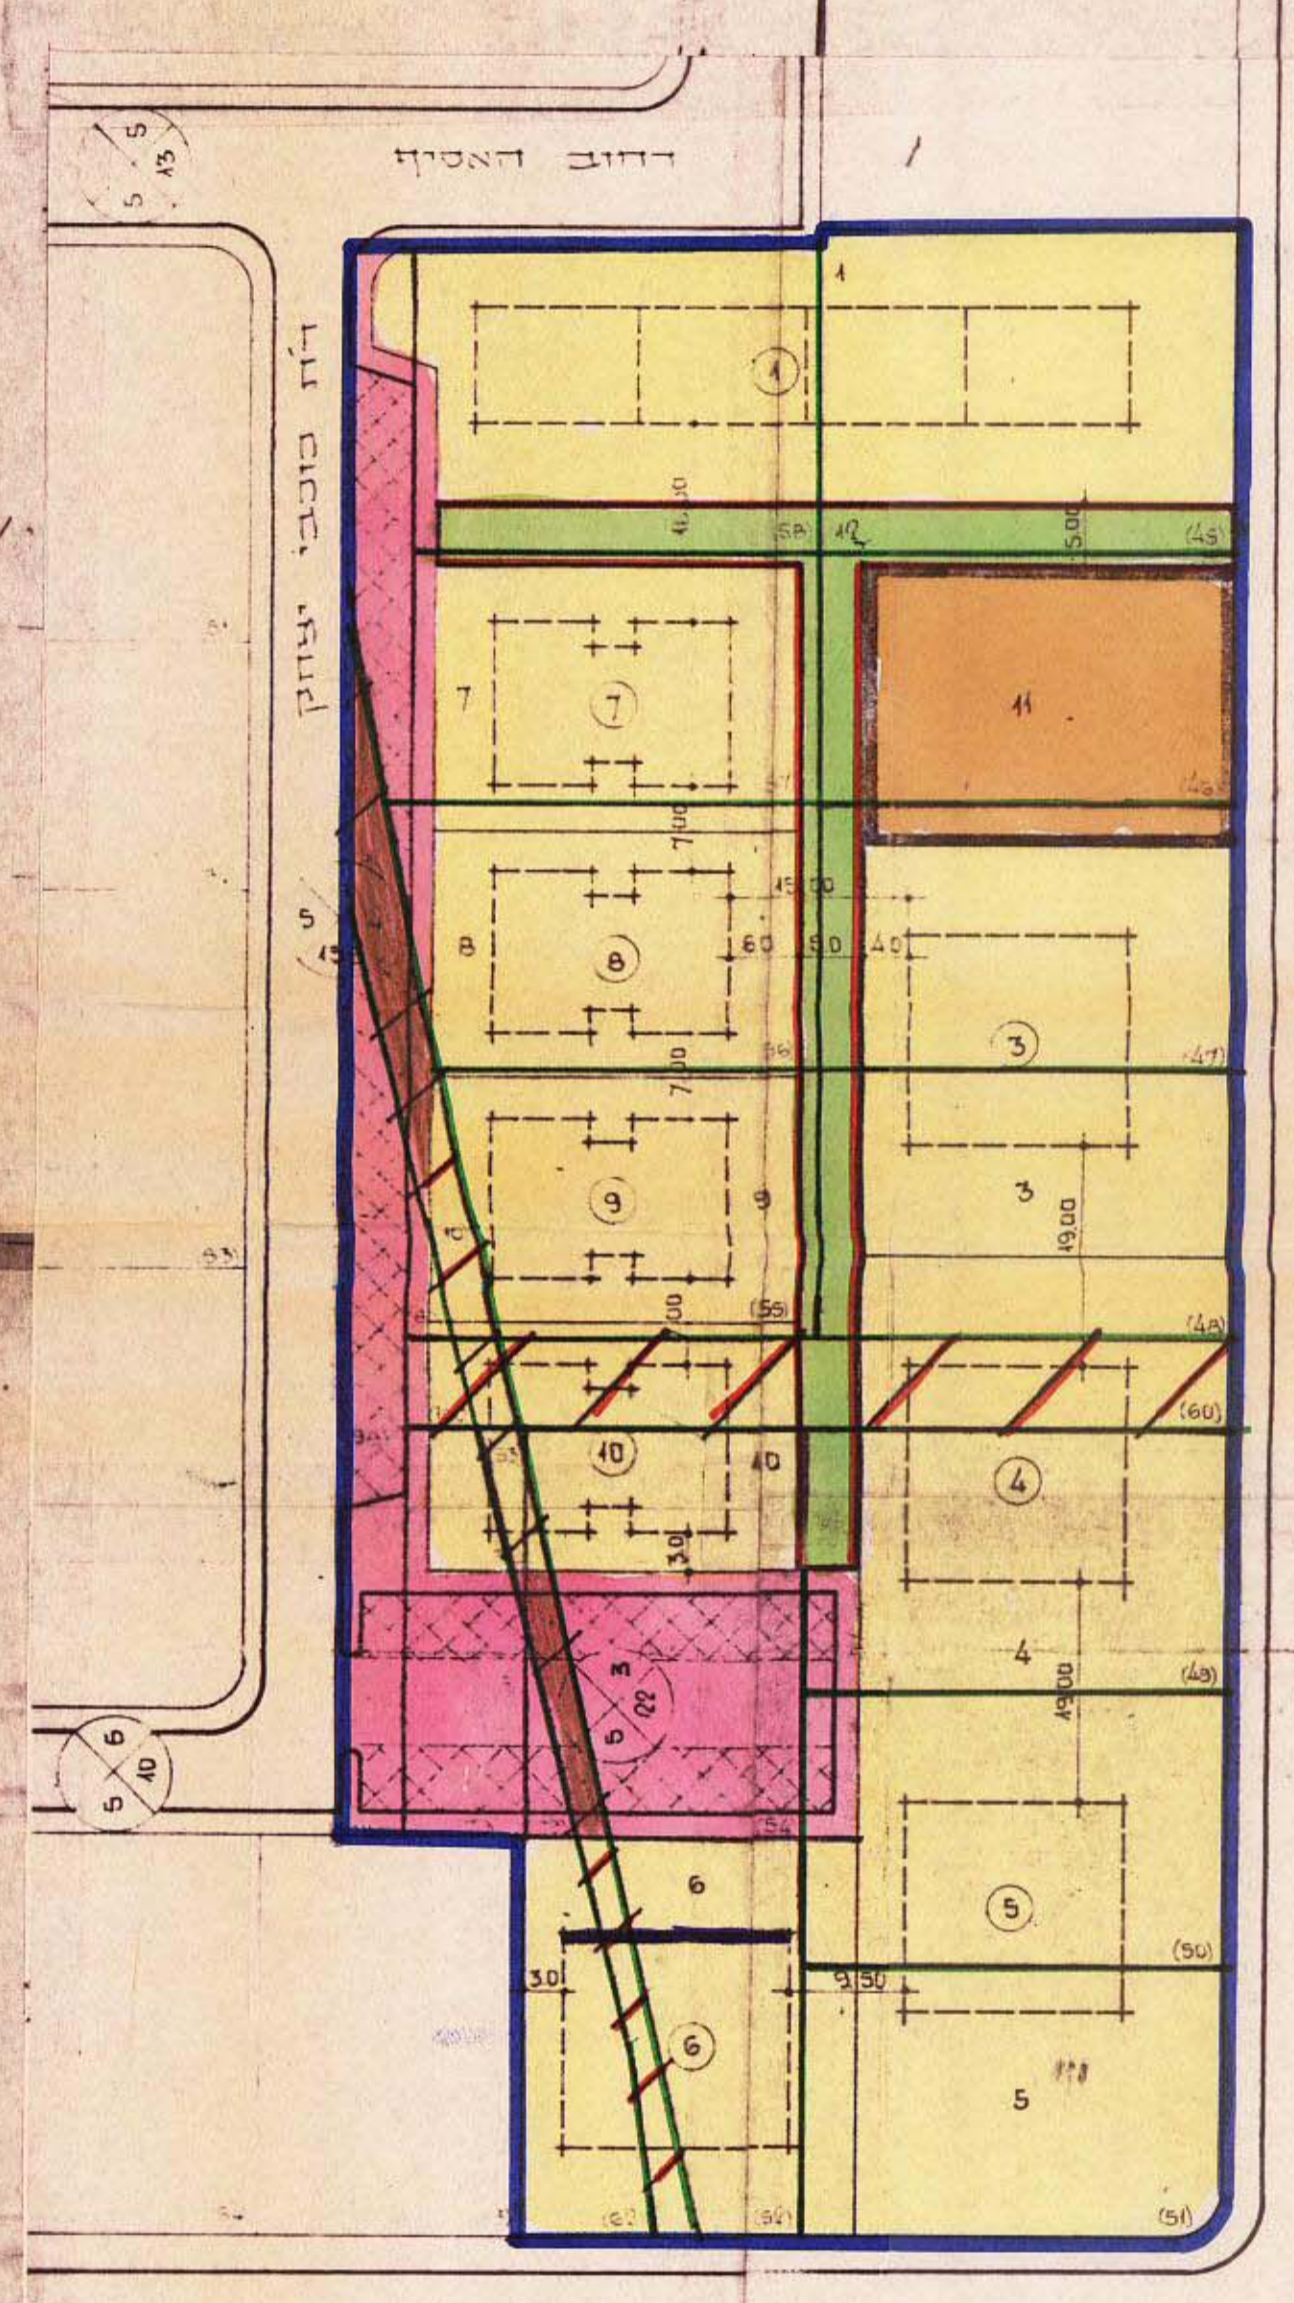

נוקרא

יכול התכנית	אזור מגורים	אזור לבנין צבורי	קו בנין לבנין מגורים מוצע ומספר	חזית הנויות	חנית מוכוונות	שביל להולכי רגל	דרך חדשה	דרך קיימת	דרך לכיטול	גבול חלקה רשומה ומספר	מספר הדרך	קו בנין	רוחב הדרך
-------------	-------------	------------------	---------------------------------	-------------	---------------	-----------------	----------	-----------	------------	-----------------------	-----------	---------	-----------

האזור	מספר חגורים	מספר מגורים	שטח מגורים שטח מניפולי	שטח האזור	נשוא %
מגורים	4-6	6	0.700	8.520	74.7
בנין צבורי	8	4	0.770	0.700	6.4
שבילים	7	1	1.540	1.540	15.4
דרכים			11.480	11.480	100.0

האזור	מספר חגורים	מספר מגורים	שטח מגורים שטח מניפולי	שטח האזור	נשוא %
מגורים	10	9	0.700	8.520	74.7
בנין צבורי	11	4	0.770	0.700	6.4
שבילים	12	1	1.540	1.540	15.3
דרכים			11.480	11.480	100.0

סוג הבנין	מספר יחידות	מספר חבנים	מספר חבנים
בנין 4 קומות + עמודים	46	3	6
בנין 4 קומות + עמודים	80	1	2
בנין 4 קומות	32	1	1
סה"כ	158	6	9


סוג הבנין	מספר יחידות	מספר חבנים	מספר חבנים
בנין 4 קומות	32	1	1
בנין 4 קומות + עמודים	46	3	6
בנין 4 קומות + עמודים	80	7	14
בנין 4 קומות + חניה	46	1	6
סה"כ	160	11	28

משרד הפנים
חוק התכנון והבניה השנ"ה-1965
ת-ת-תל-אביב
תיכ תכנון מקומי תל-אביב-יפו
יזם שכון עובדים בע"מ מס' 1107
נח' 341
החלטה בשביחה ה- 26.5.67
החלטה לית' חוקק 12.6.67
תע"מ 28.1.80
רש"מ רב"ט הרע"ב

נאודע-ניחול ומדעי מקצועין ונכמים בע"מ
אימות אישור
אושרה לתוקף ע"י ועדה
שם _____
החתימה _____

הועדה המקומית לתכנון ולבניה תל-אביב-יפו	שם התכנית	<u>תכנית מס' 1107</u>
החלטות לפתן תוקף (למחר ר"ת באתגריות)	תאריך	<u>7.2.68</u>
החלטות לפתן תוקף (למחר ר"ת באתגריות)	תאריך	<u>3.4.68</u>
אושרה לית' חוקק ע"י מנהל המחוזית לתכנון ולבניה	תאריך	<u>9.12.68</u>
מס' תע"מ	מס' תע"מ	<u>28.1.80</u>

שכון עובדים בע"מ
שכון עובדים בע"מ
שכון עובדים בע"מ

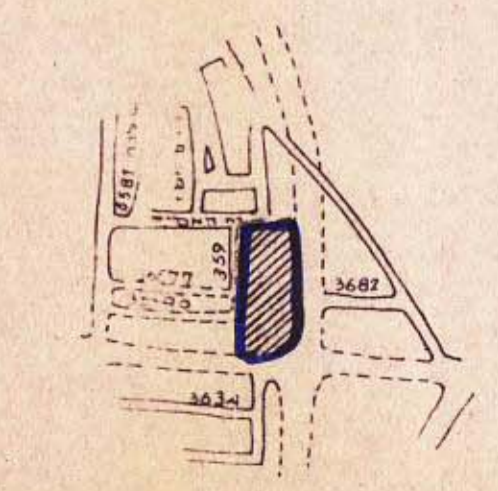

תשריט של תכנית מס' 1107 שנוי מס' 1 לשנת 1967 של תכנית מפורטת מס' 831
תל-אביב
11.48 דונם
י. פרלשטיין ארכיטקט ובונה ערים מס' 28467